


NORÐ-AUSTUR

SKURÐUR

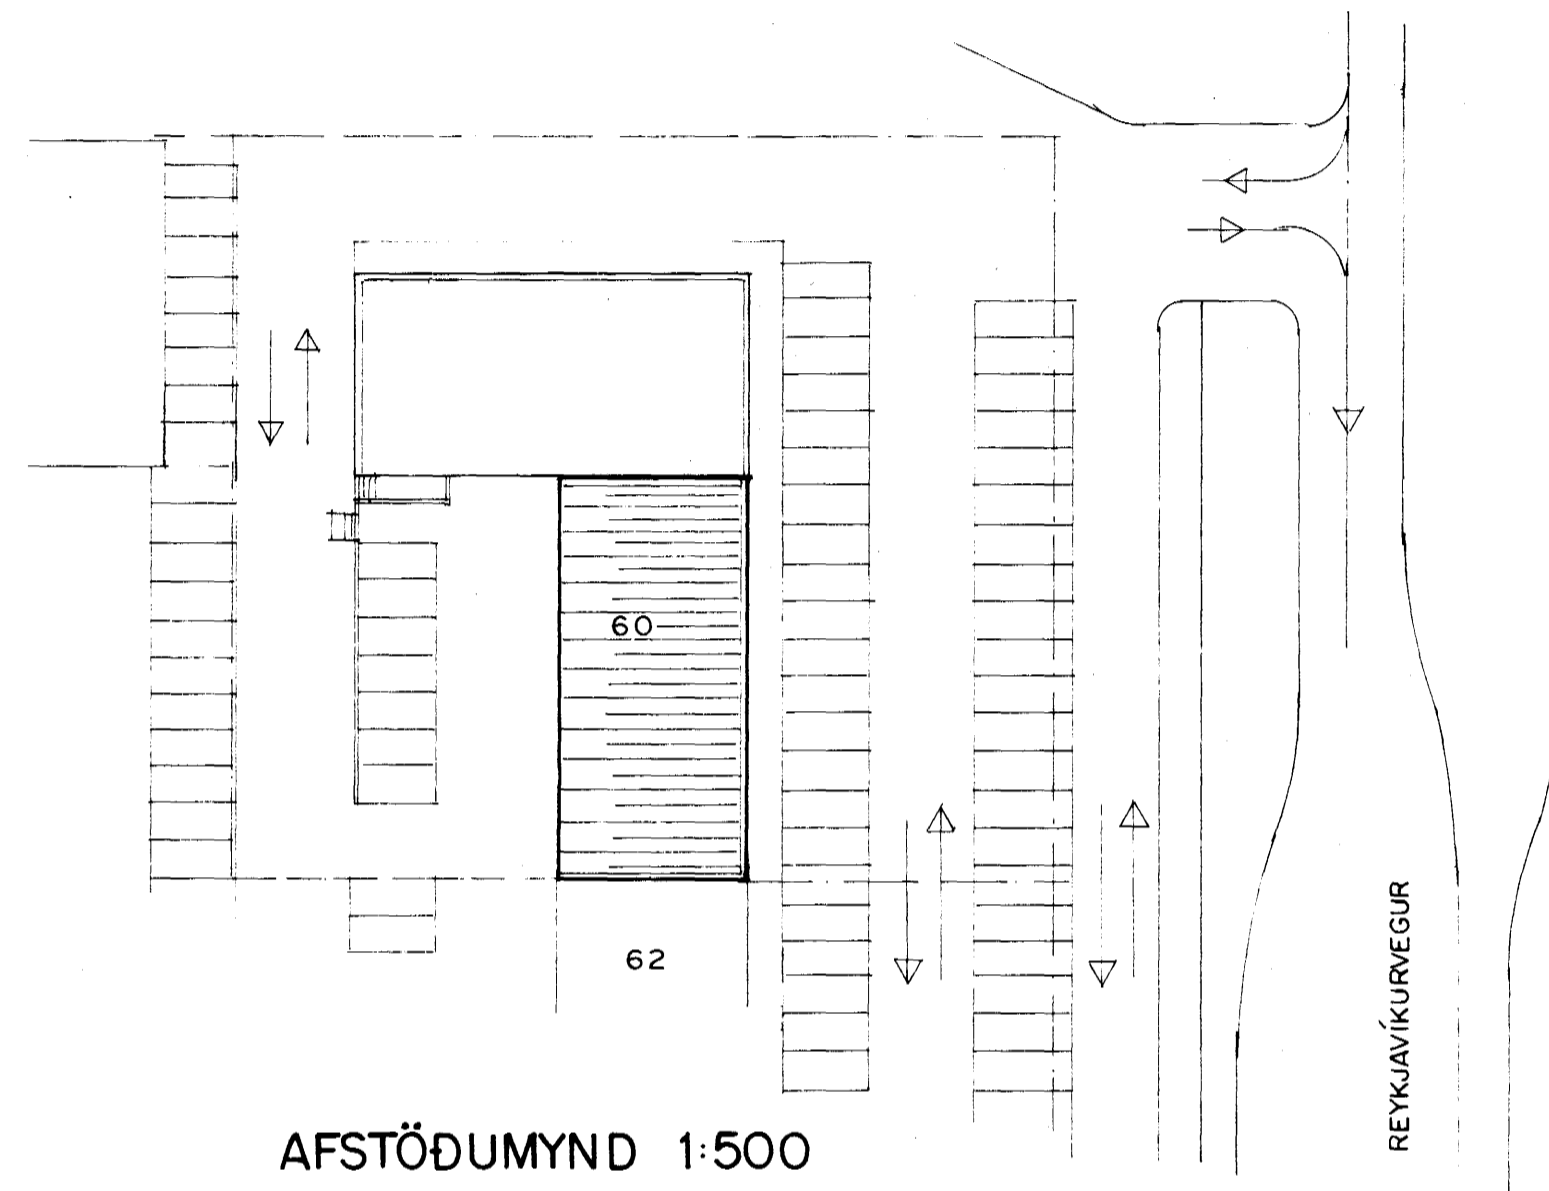

AFSTÖÐUMYND 1:500

REYKJAVÍKURVEGUR

*Ágúst Þórðarson*

ÁGÚST ÞÓRÐARSON BYGGINGAFRÆÐINGUR  
TEIKNISTOFAN SMÍÐJUVEGI 11 200 KÖP. SÍMI 5542241

REYKJAVÍKURVEGUR 60 BL. 4

SKURÐUR OG AFSTÖÐUMYND  
Dags. 02.07.1996 Hönn. Teikn. Yfirf. M. 3. 5.