


Byggingarlýsing:

Skrifstofuhúsið við Reykjavíkurveg 60 var byggt á árunum 1974 - 75.


Húsið sem er þrjár hæðir og kjallari var steypt upp með járnbentri steinsteypu múrhúðað að utan

Húsið er einangrað og múrhúðað að innan. Þakvirki er byggt úr timbri með bárujárnslæðningu
Gluggar eru úr tré með tvöföldu einangrunargleri.


Árið 1990 var húsið klætt að utan með trapússtáli fest á 50x50 mm trégrind.

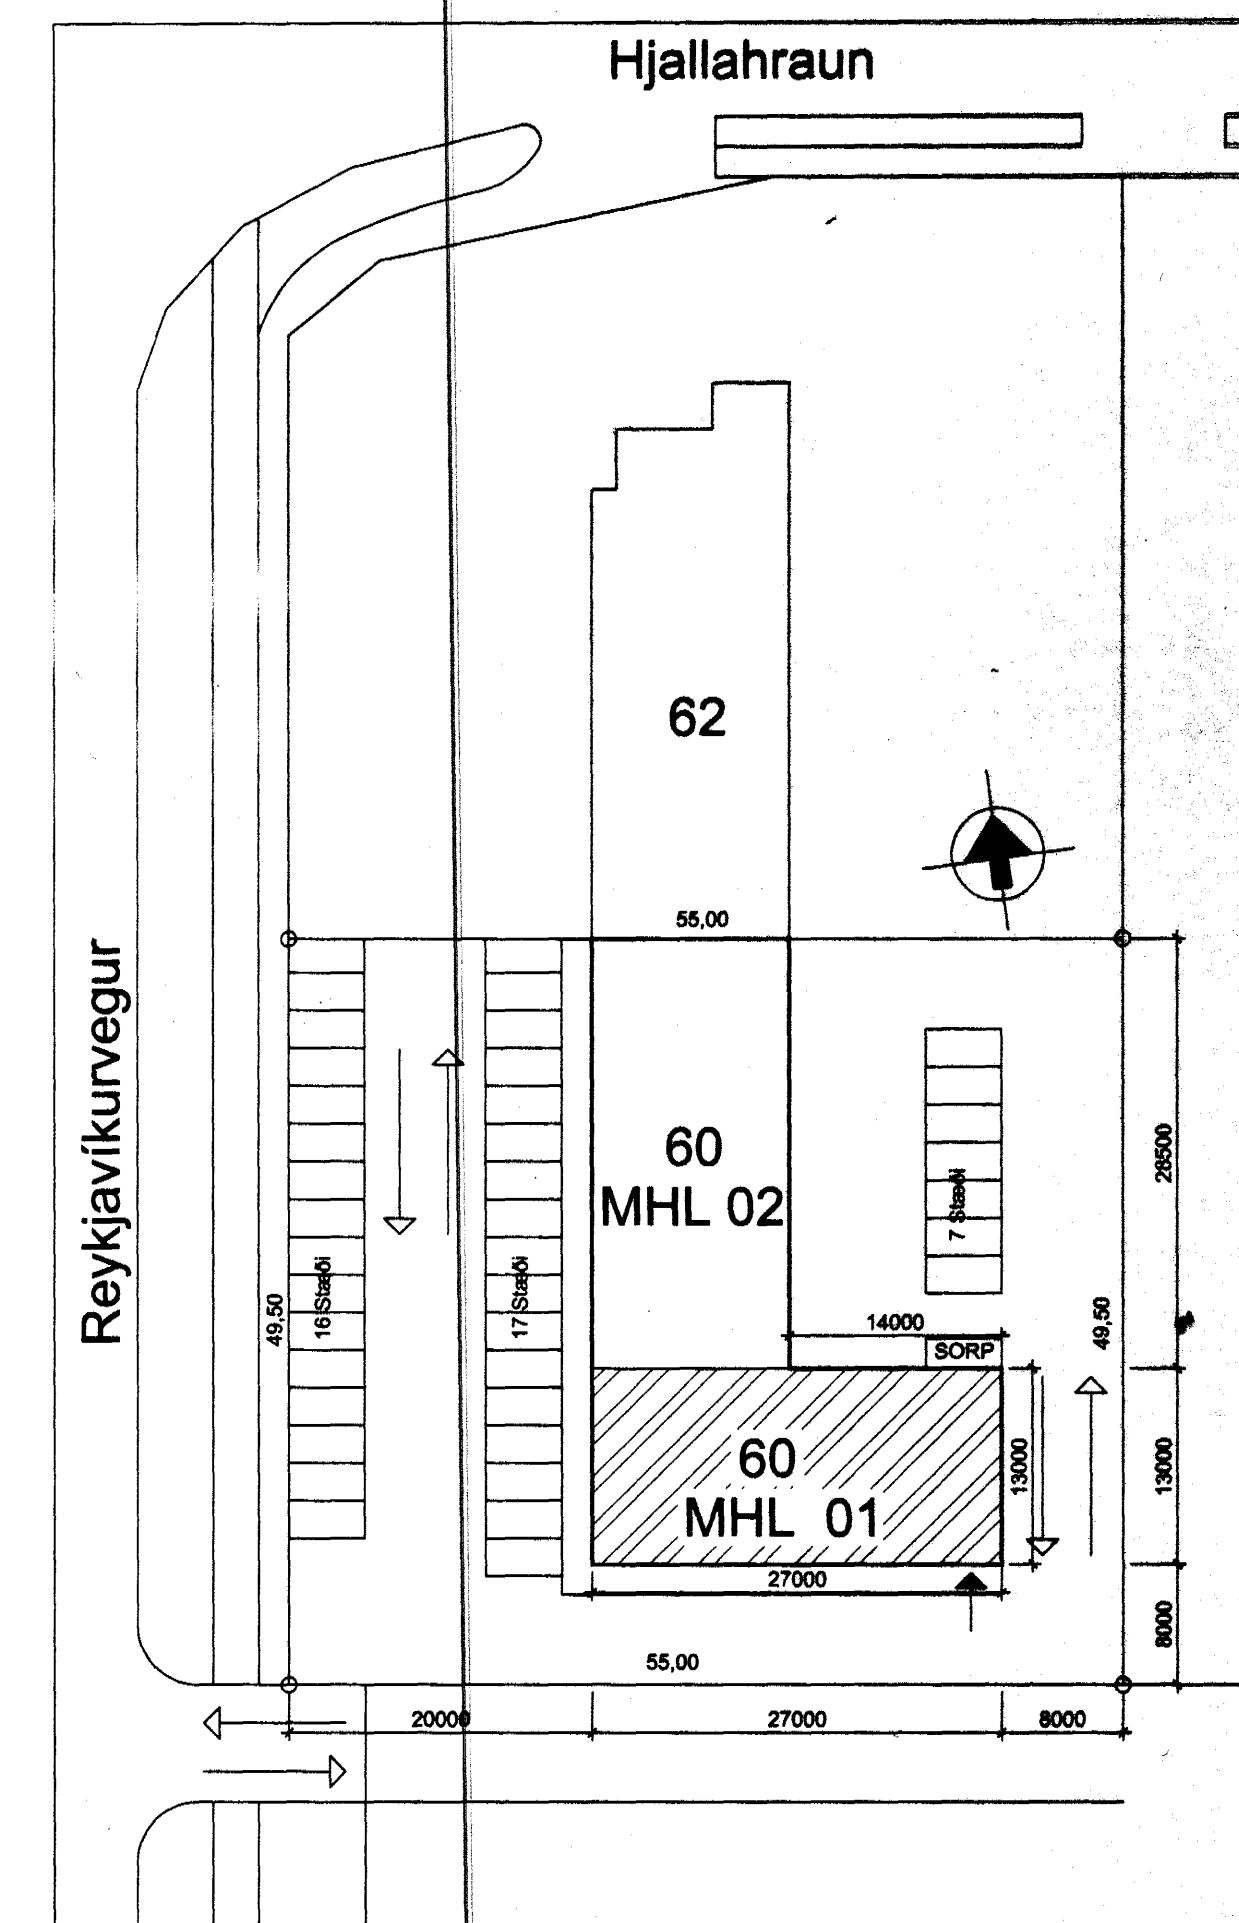

Afstöðumynd 1:500

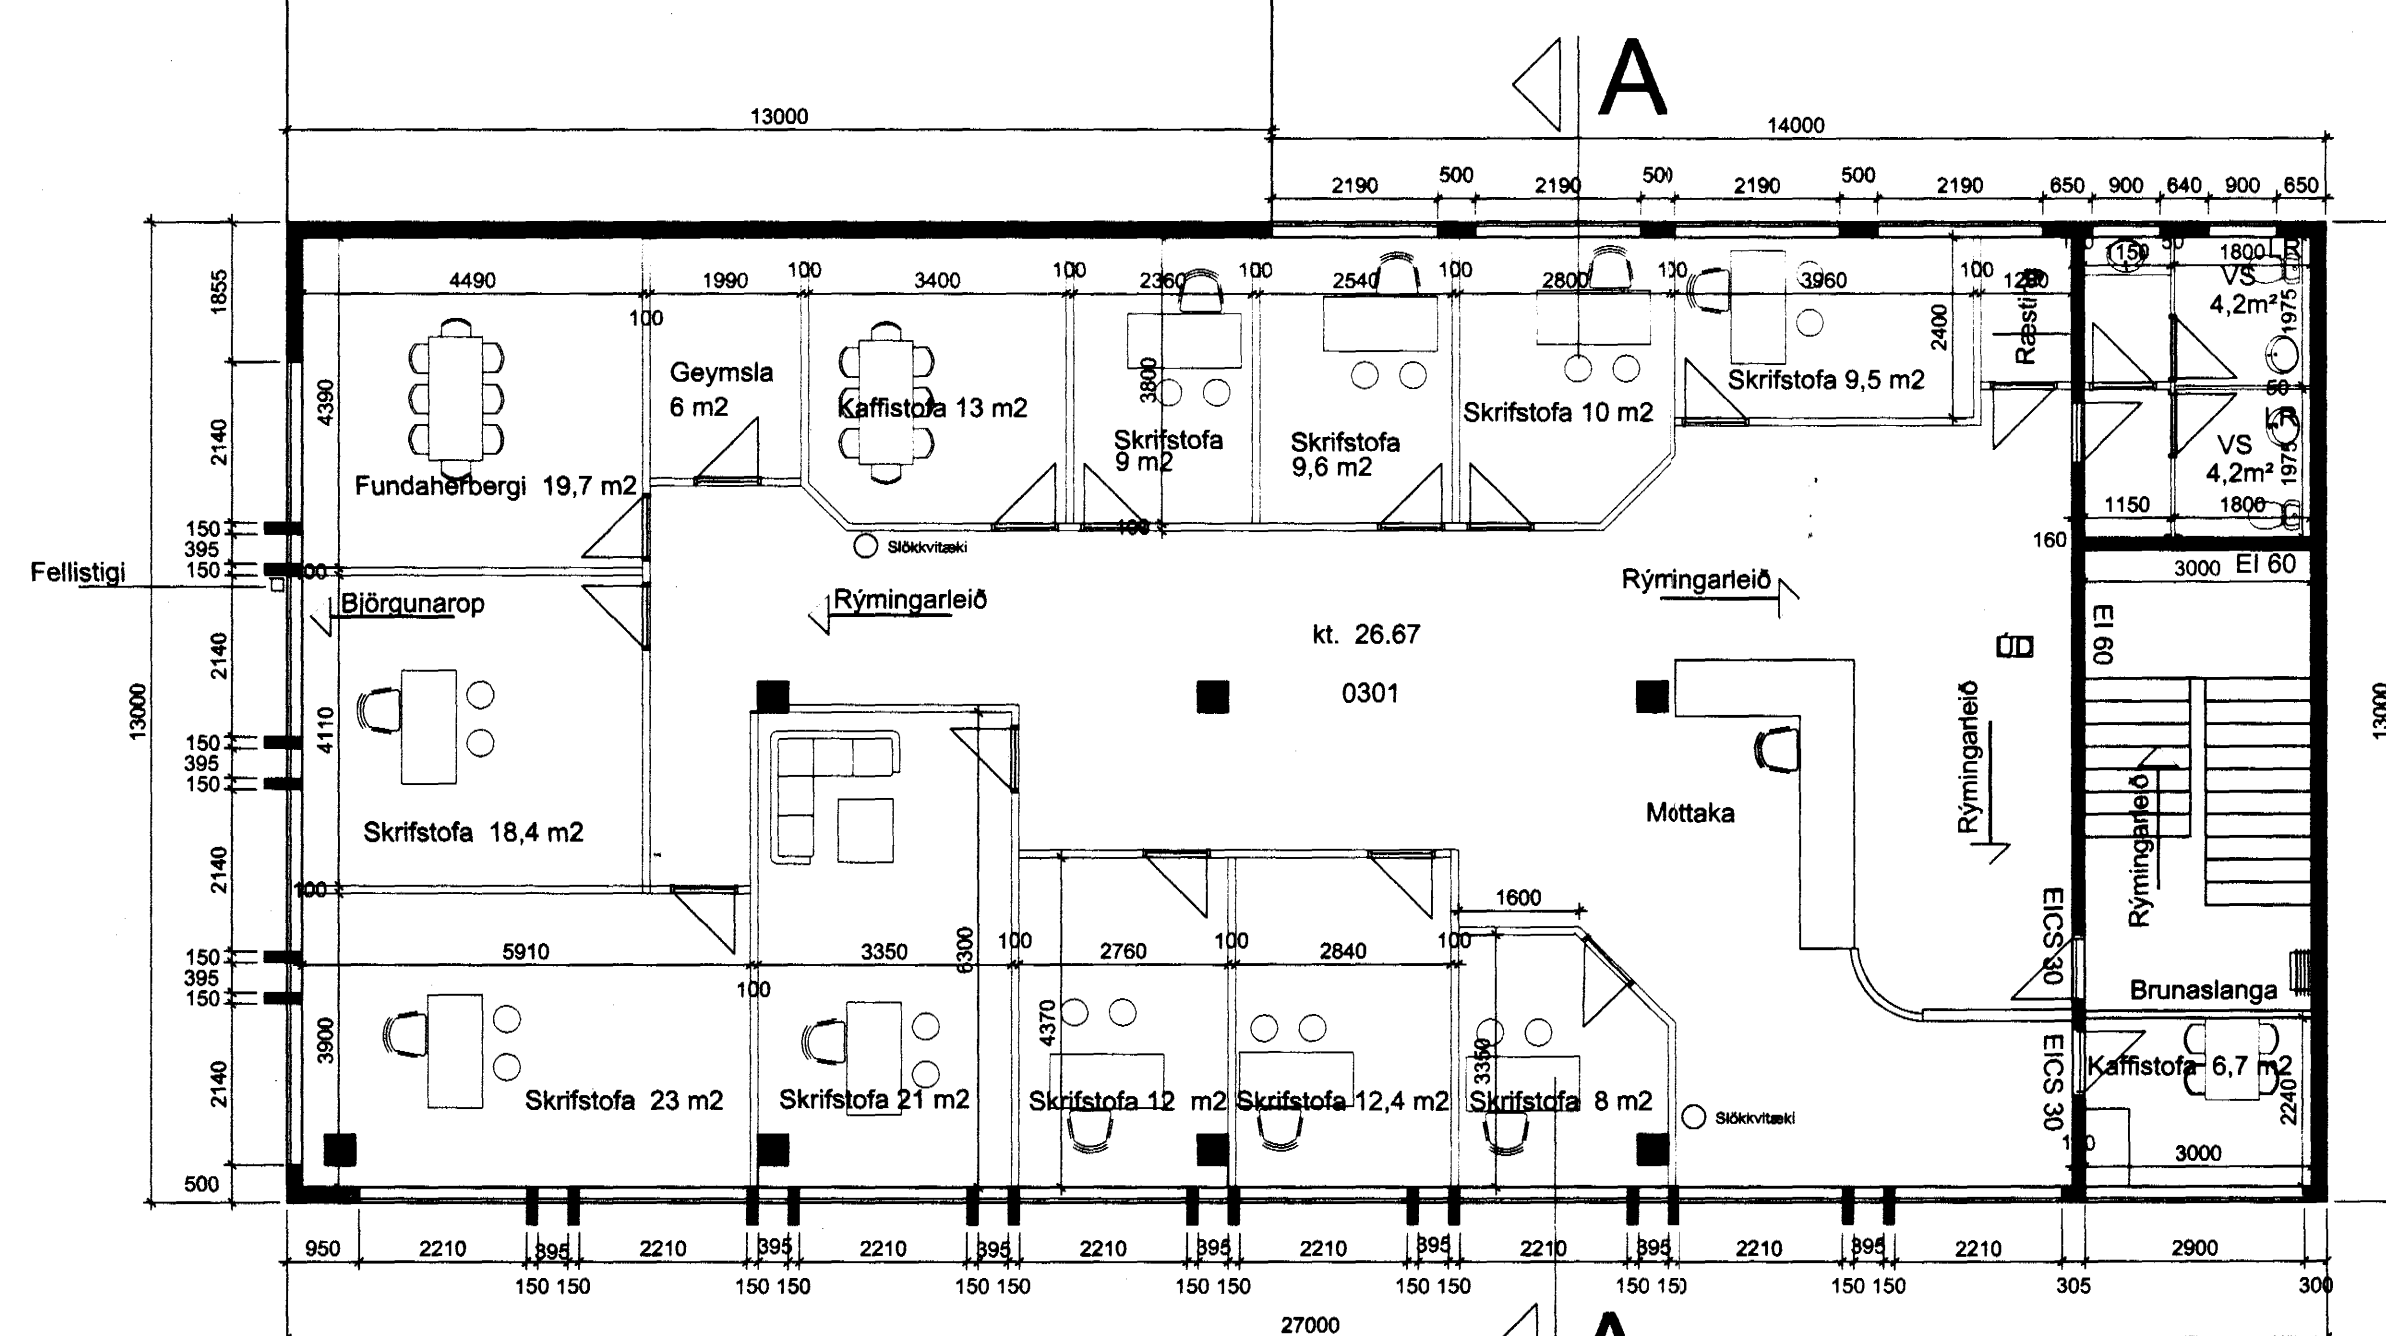

Grunnmynd 2. hæðar 1:100

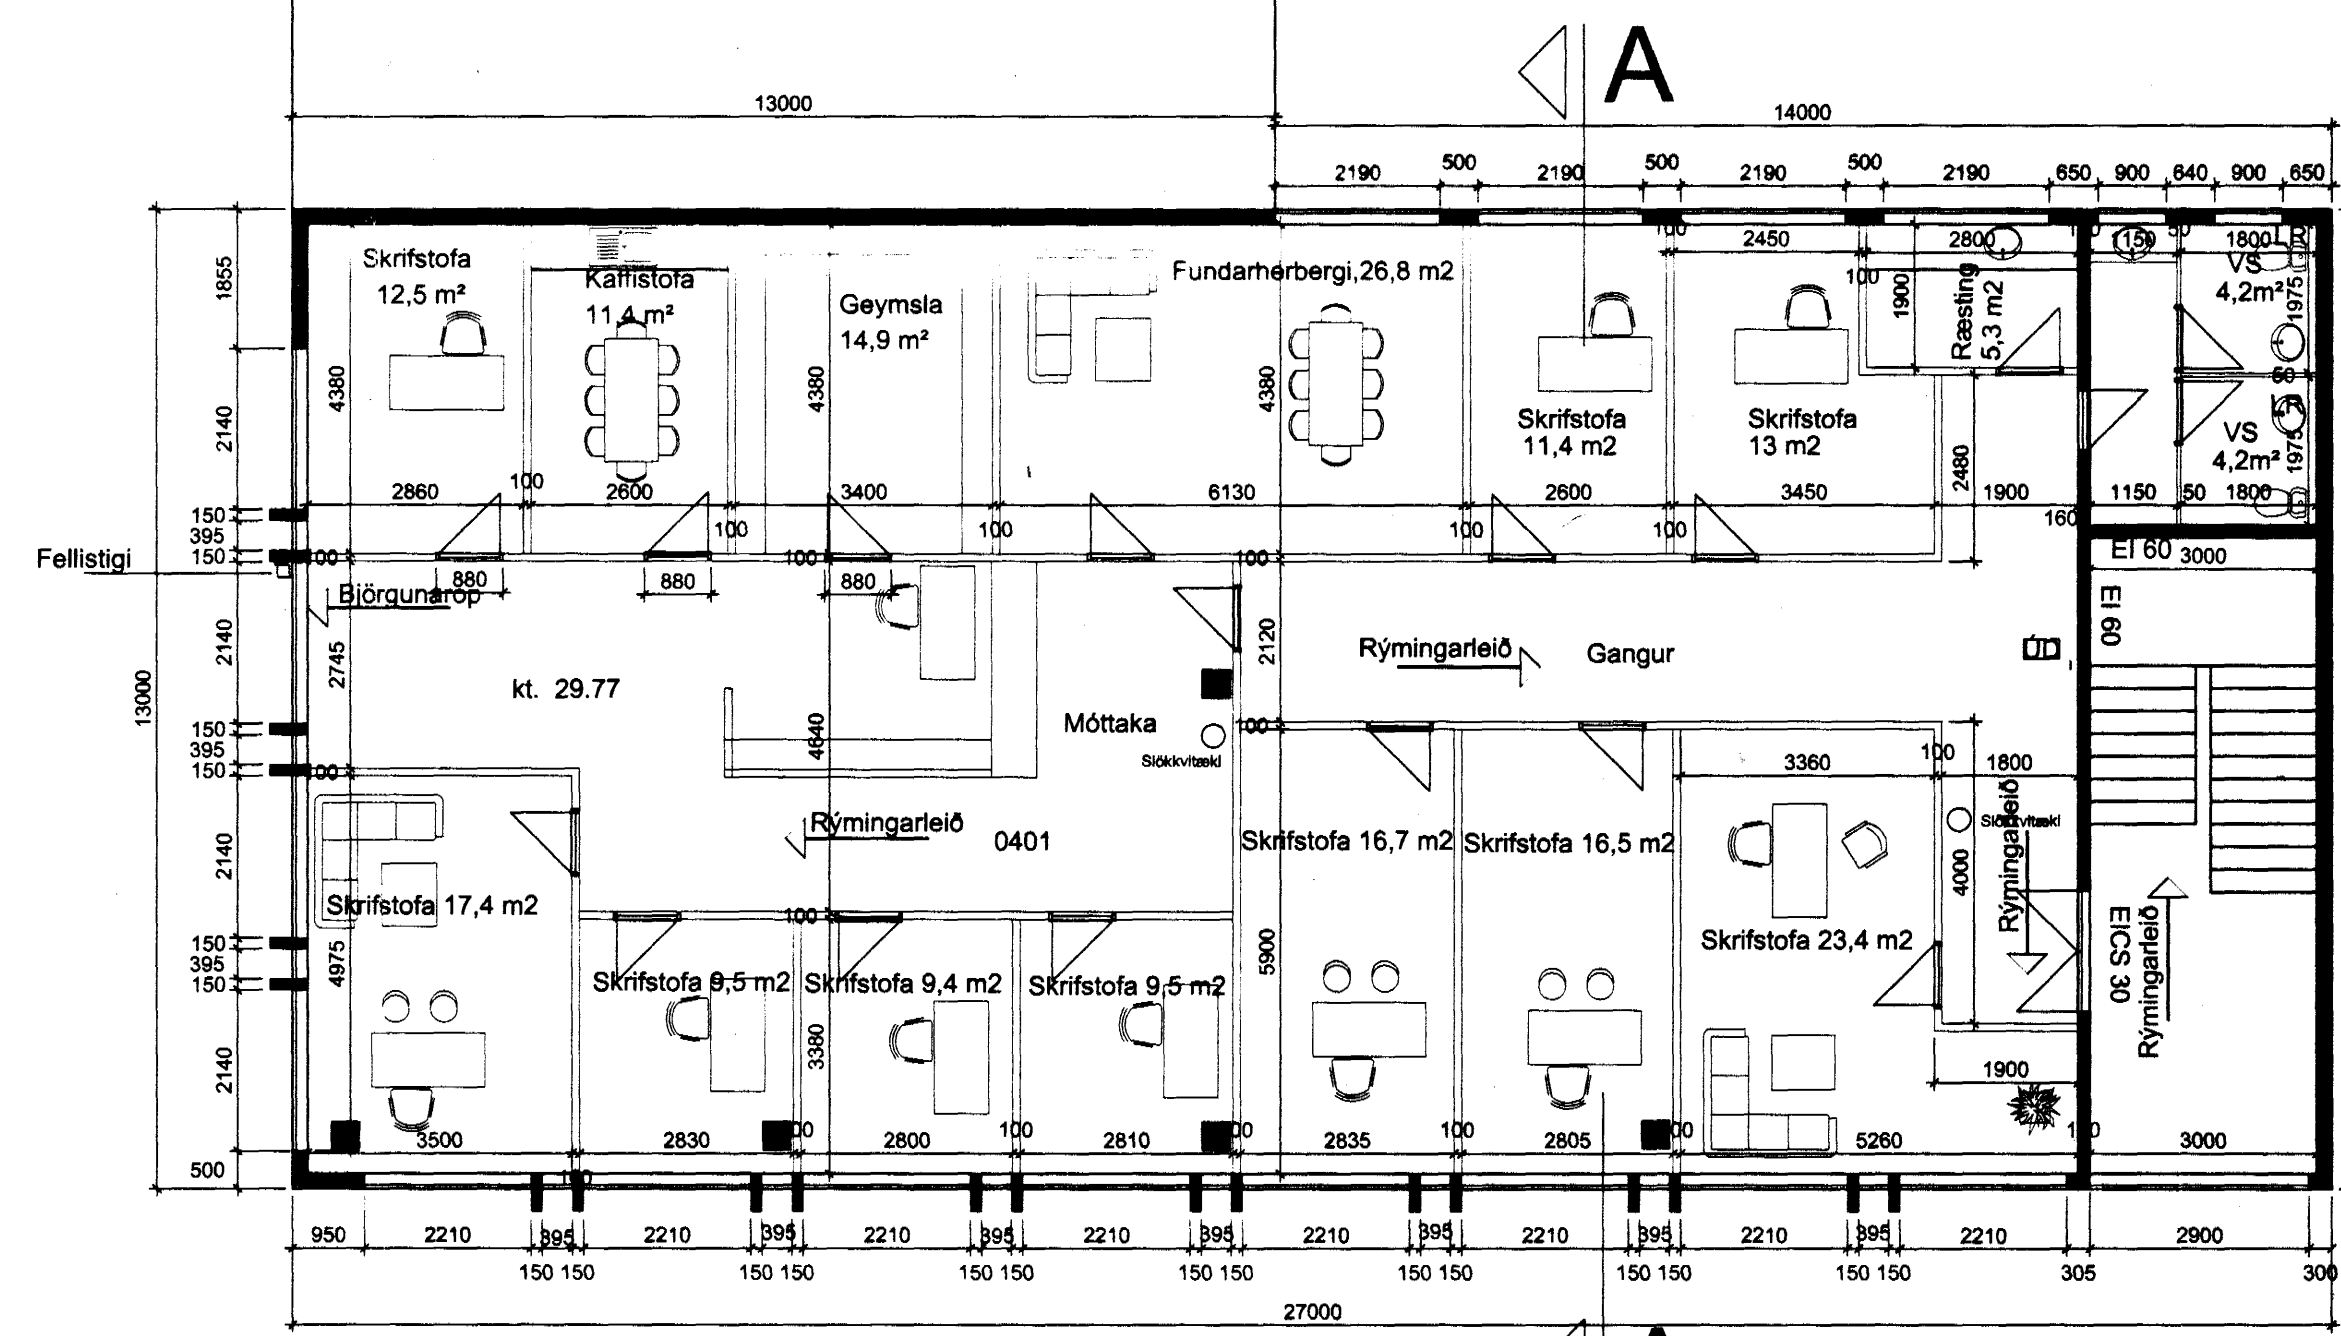

Grunnmynd 3. hæðar 1:100