Hitaveita nr. 2383 Teikning nr. 1590.
Samþykkt þ. 6.5 1975
f.h. RAFVEITU HAFNARJARÐAR
Björn Jóhannsson
Eftirlitsmaður tallagna

Öll mál eru gefin upp í cm..
frá fullfrágengnu gólfi.
Hæð rofa sé 100 cm.
Hæð tengla við rofa
sé í sömu hæð og rofinn.
Hæð tengla sé 100 cm.
Tengidósir séu T/C sé
þess kostur
Pípur séu ⅝ og vír 3x1,5²
Hálstraumur tengla og rofa sé 10A
þunnar línur dregnar milli ljósa og
tengidósu tákna vara rör ⅜"

nema annars
sé getið.

Íantök samþykkt 5.15. 1975
f.h. RAFVEITU HAFNARJARÐAR

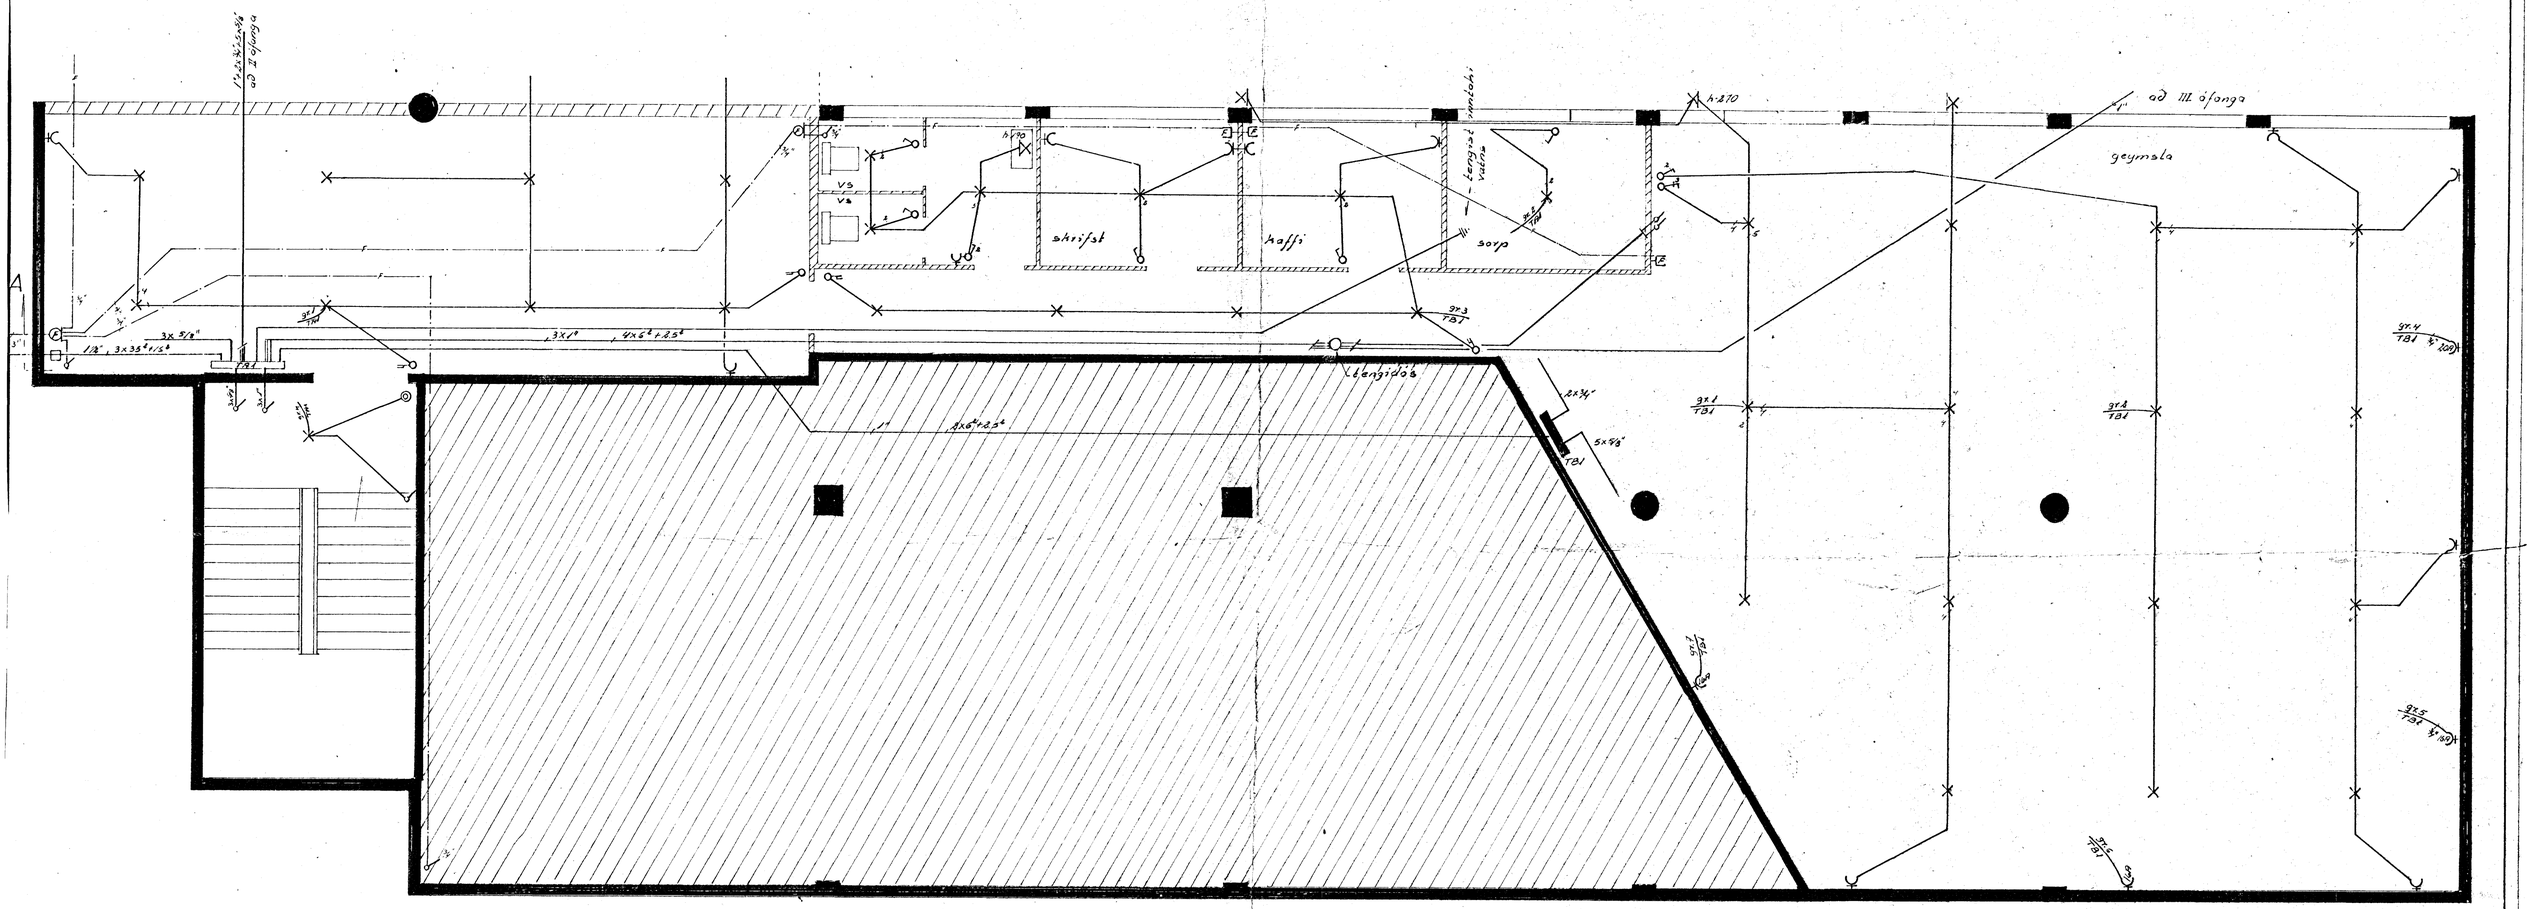

kjallari

REYKJAVÍKURVEGUR 62	
raflögn	verk: 74011 nr: 1/5
kjallari	mst: 1:50
	dags.: apríl '75
	Guðmundur Geir Jónsson
	raftæknifr. S 53135