


Samþykkt á fundi bygginga-
nefndar þ. 26/4 1990
BYGGINGAFULLTRÚINN
Í HAFNARFIRDI
[Signature]

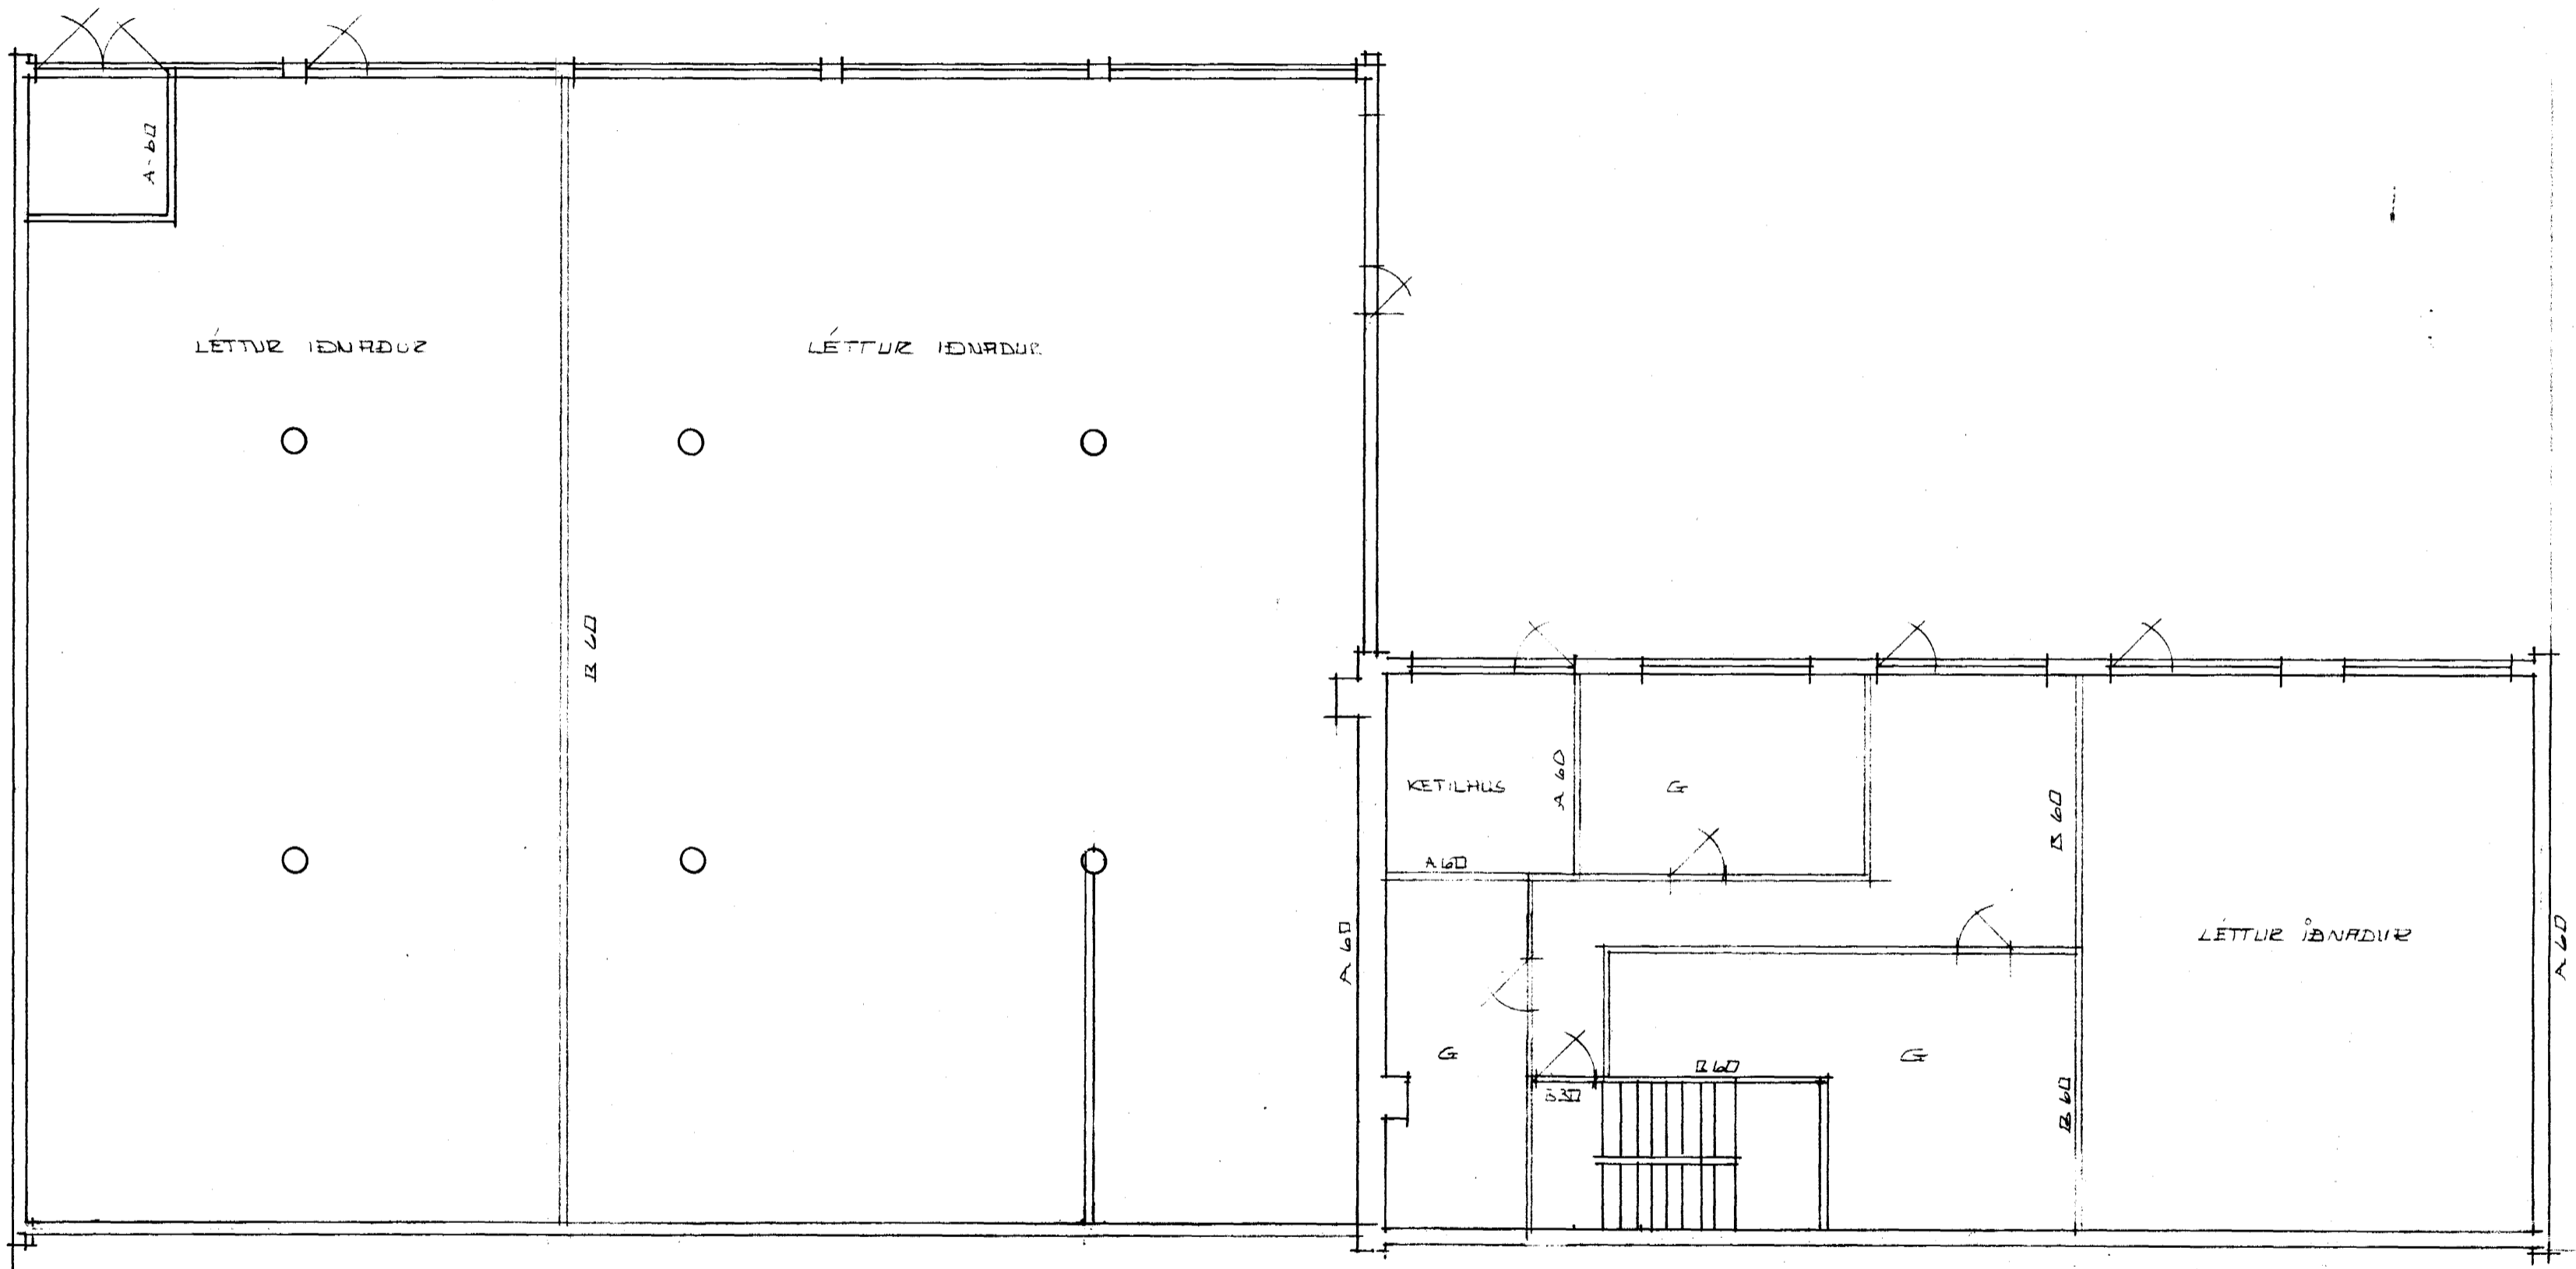

GRUNNMYND KÍLLARA

REYKJAVÍKURVEGUR 64

TEIKN NR 103

NÚ HUND. BR. Á INNRA SKÍÐUL

MÁL 1:100

ERL. HJÁL. B.F.

DAGS APR 90

[Signature]