




Samþykkt þann


15 FEB. 1997

Byggingatulltrúinn í Hafnarfirði
Erlendur Hjálmarsson

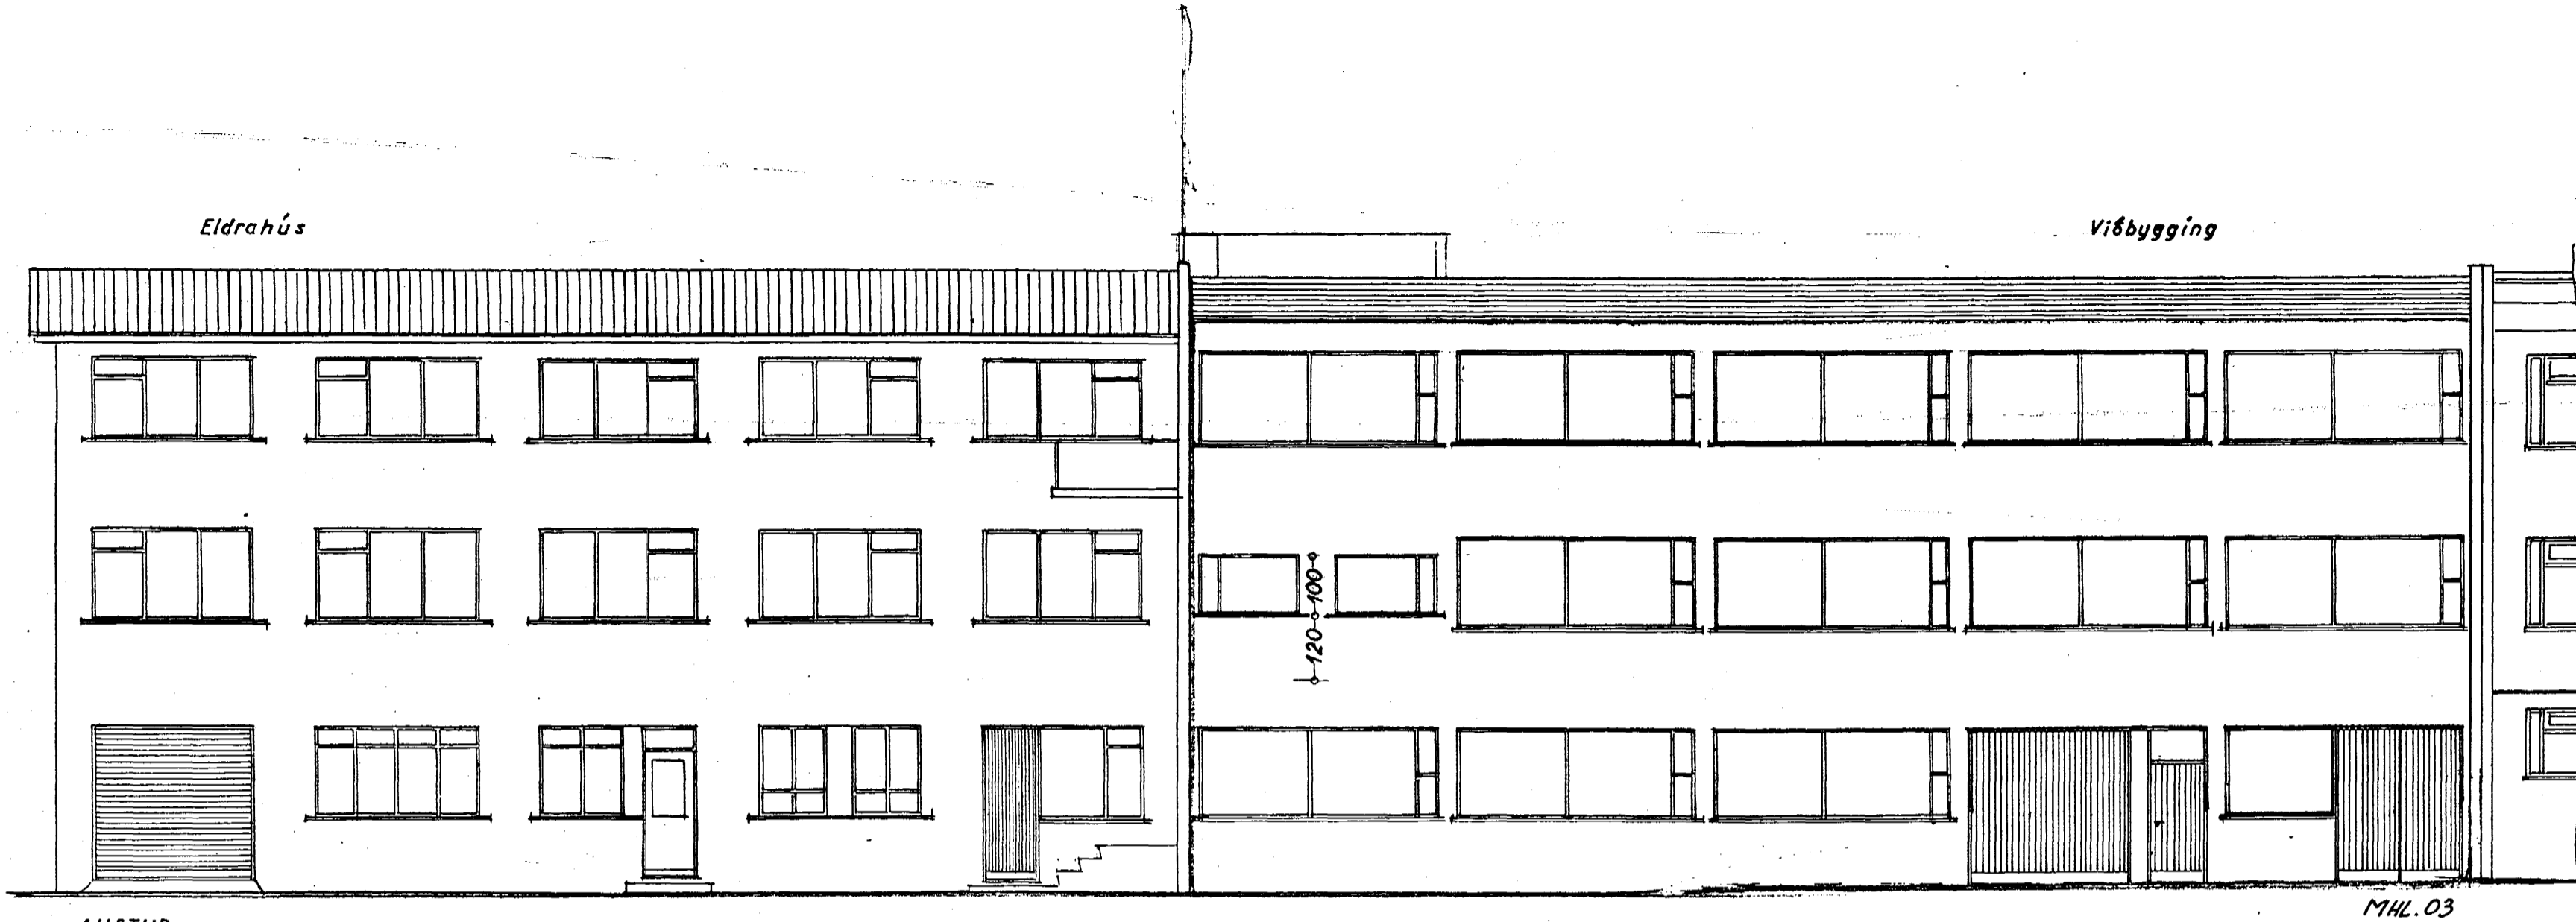

AUSTUR

MHL.03

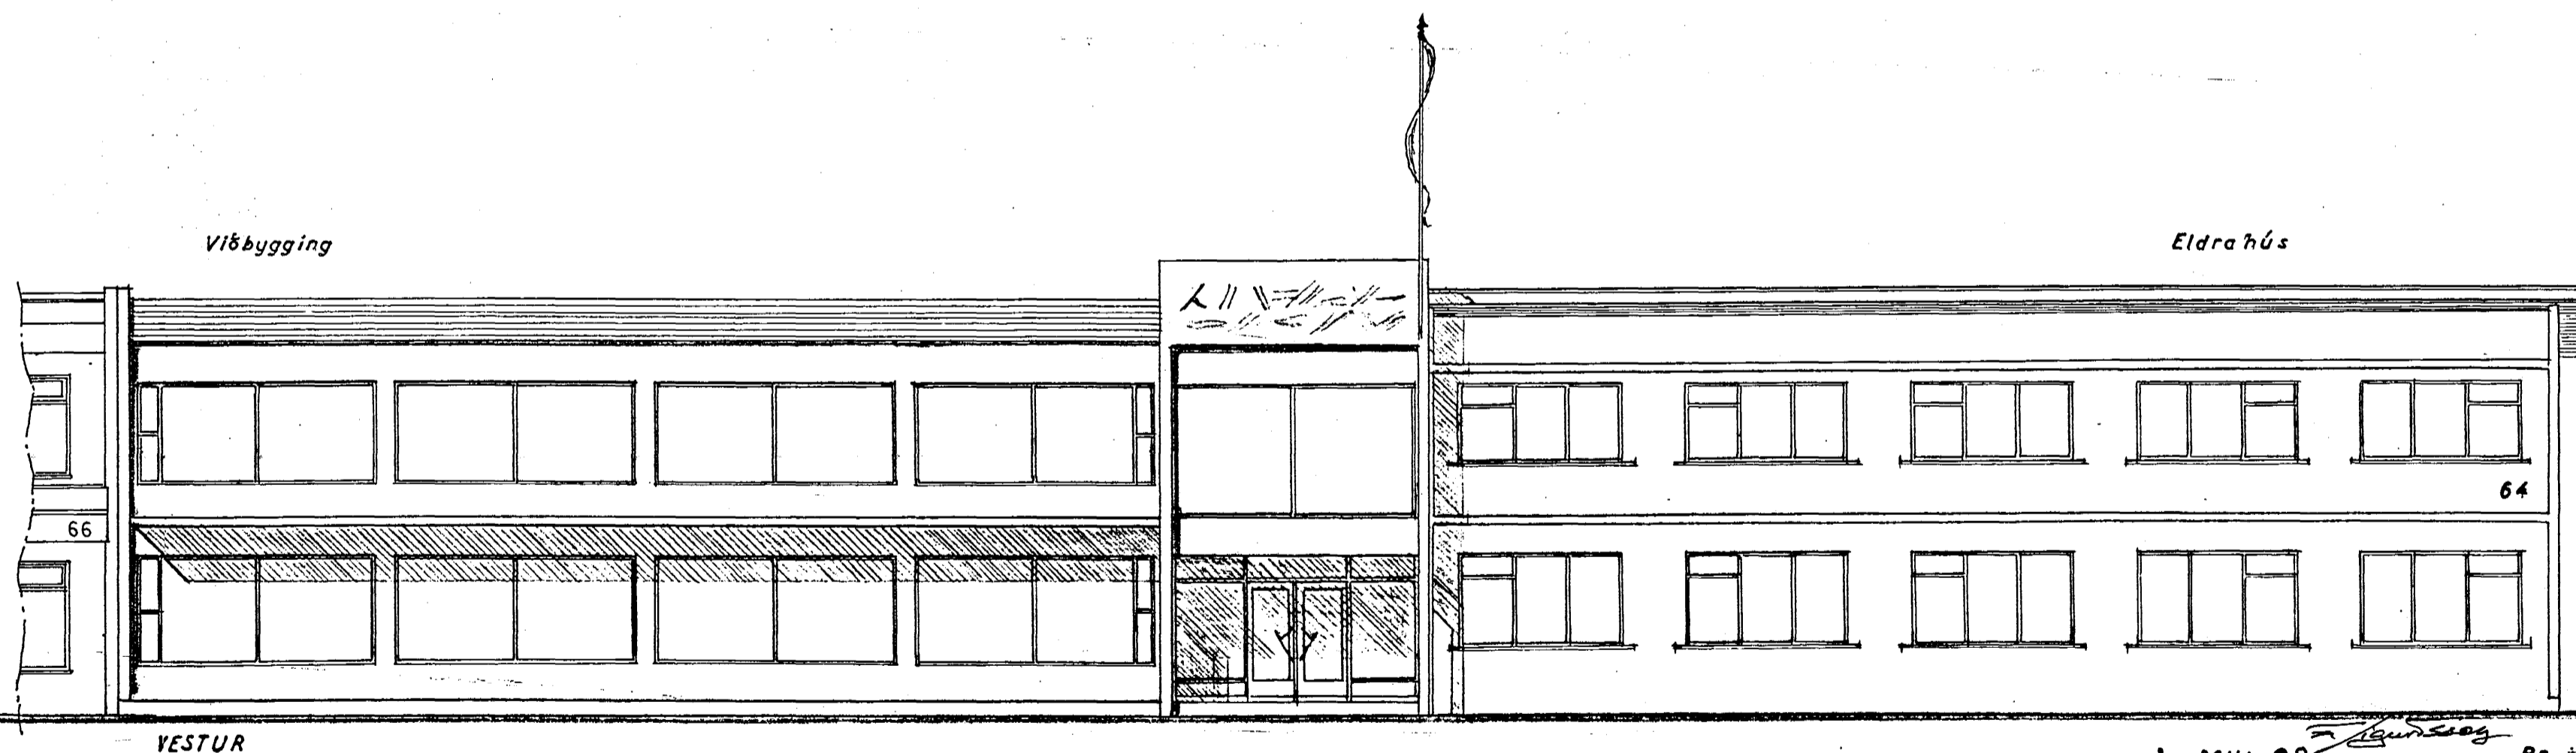

VESTUR

MHL.03 Bc. janúar 1997

REYKJAVÍKURVEGUR NR. 64
VIÐBYGGING

Blað 1

ÚTLIT

(austur- og vesturhlíð)

1:100

Hafnarfirði 6 Feb. 1997

E. Hjálmarsson