
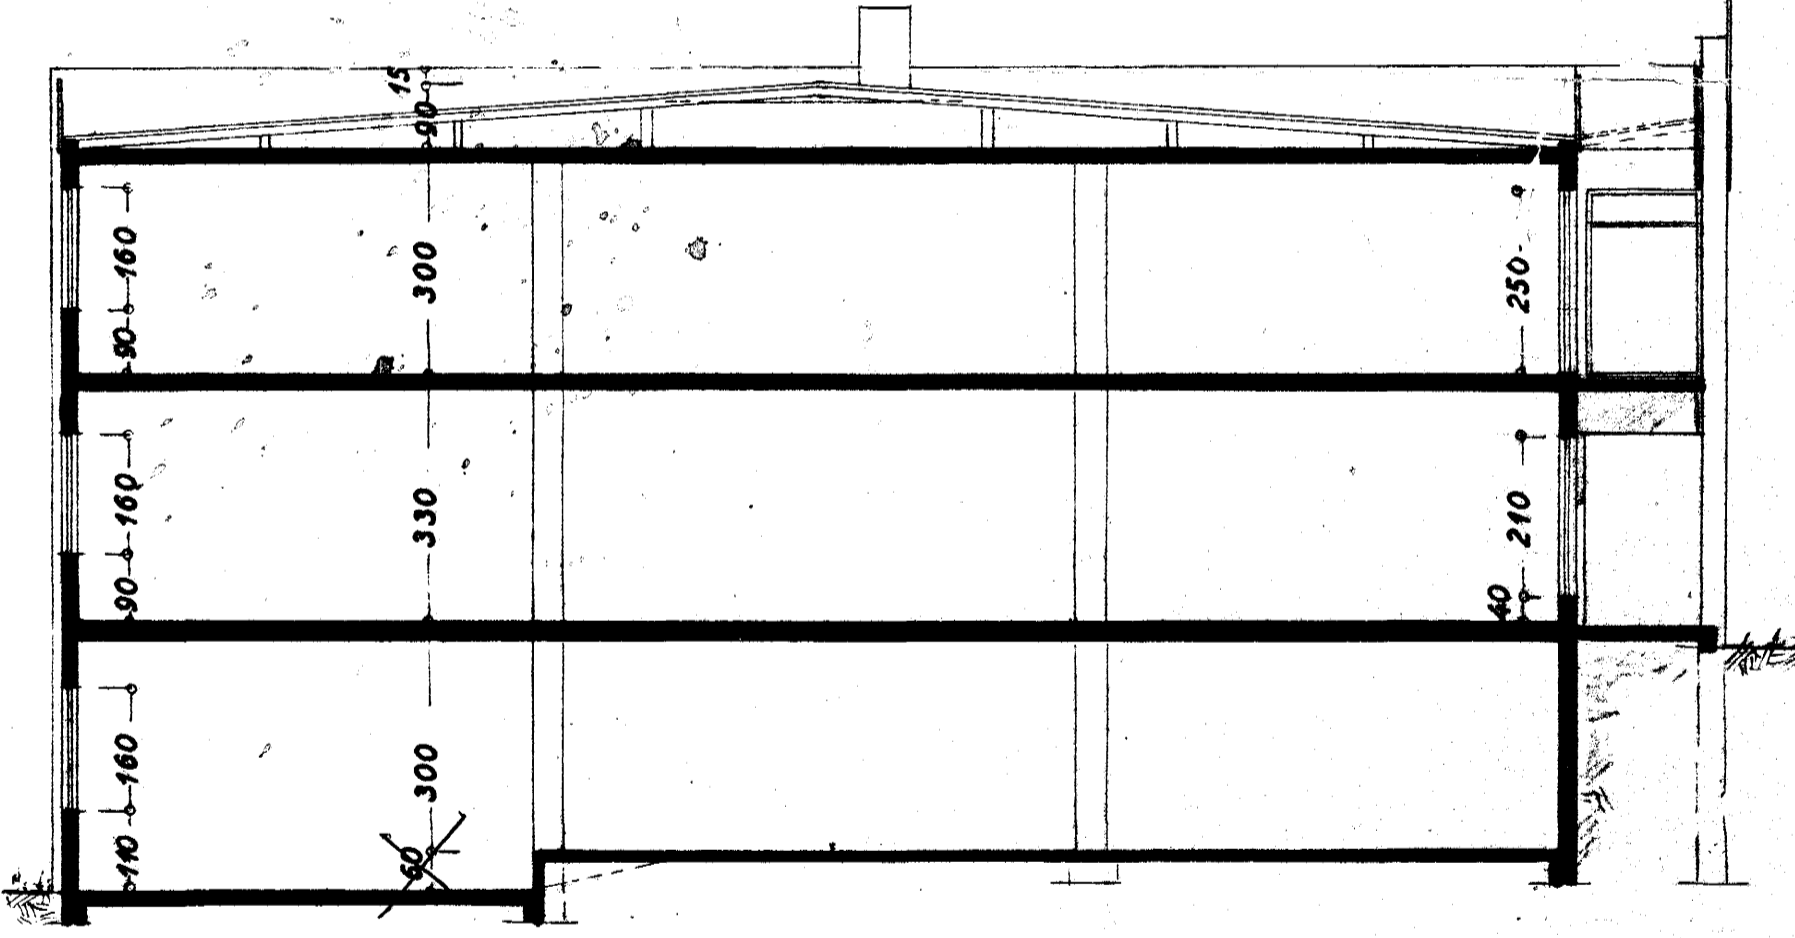


Samþykkt á fundi bygginga-  
nefndar þ. 3. 15. 1967

BYGGINGAFULLTRÚINN  
Í HAFNARFIRÐI  
*Sigurður Dalsman*

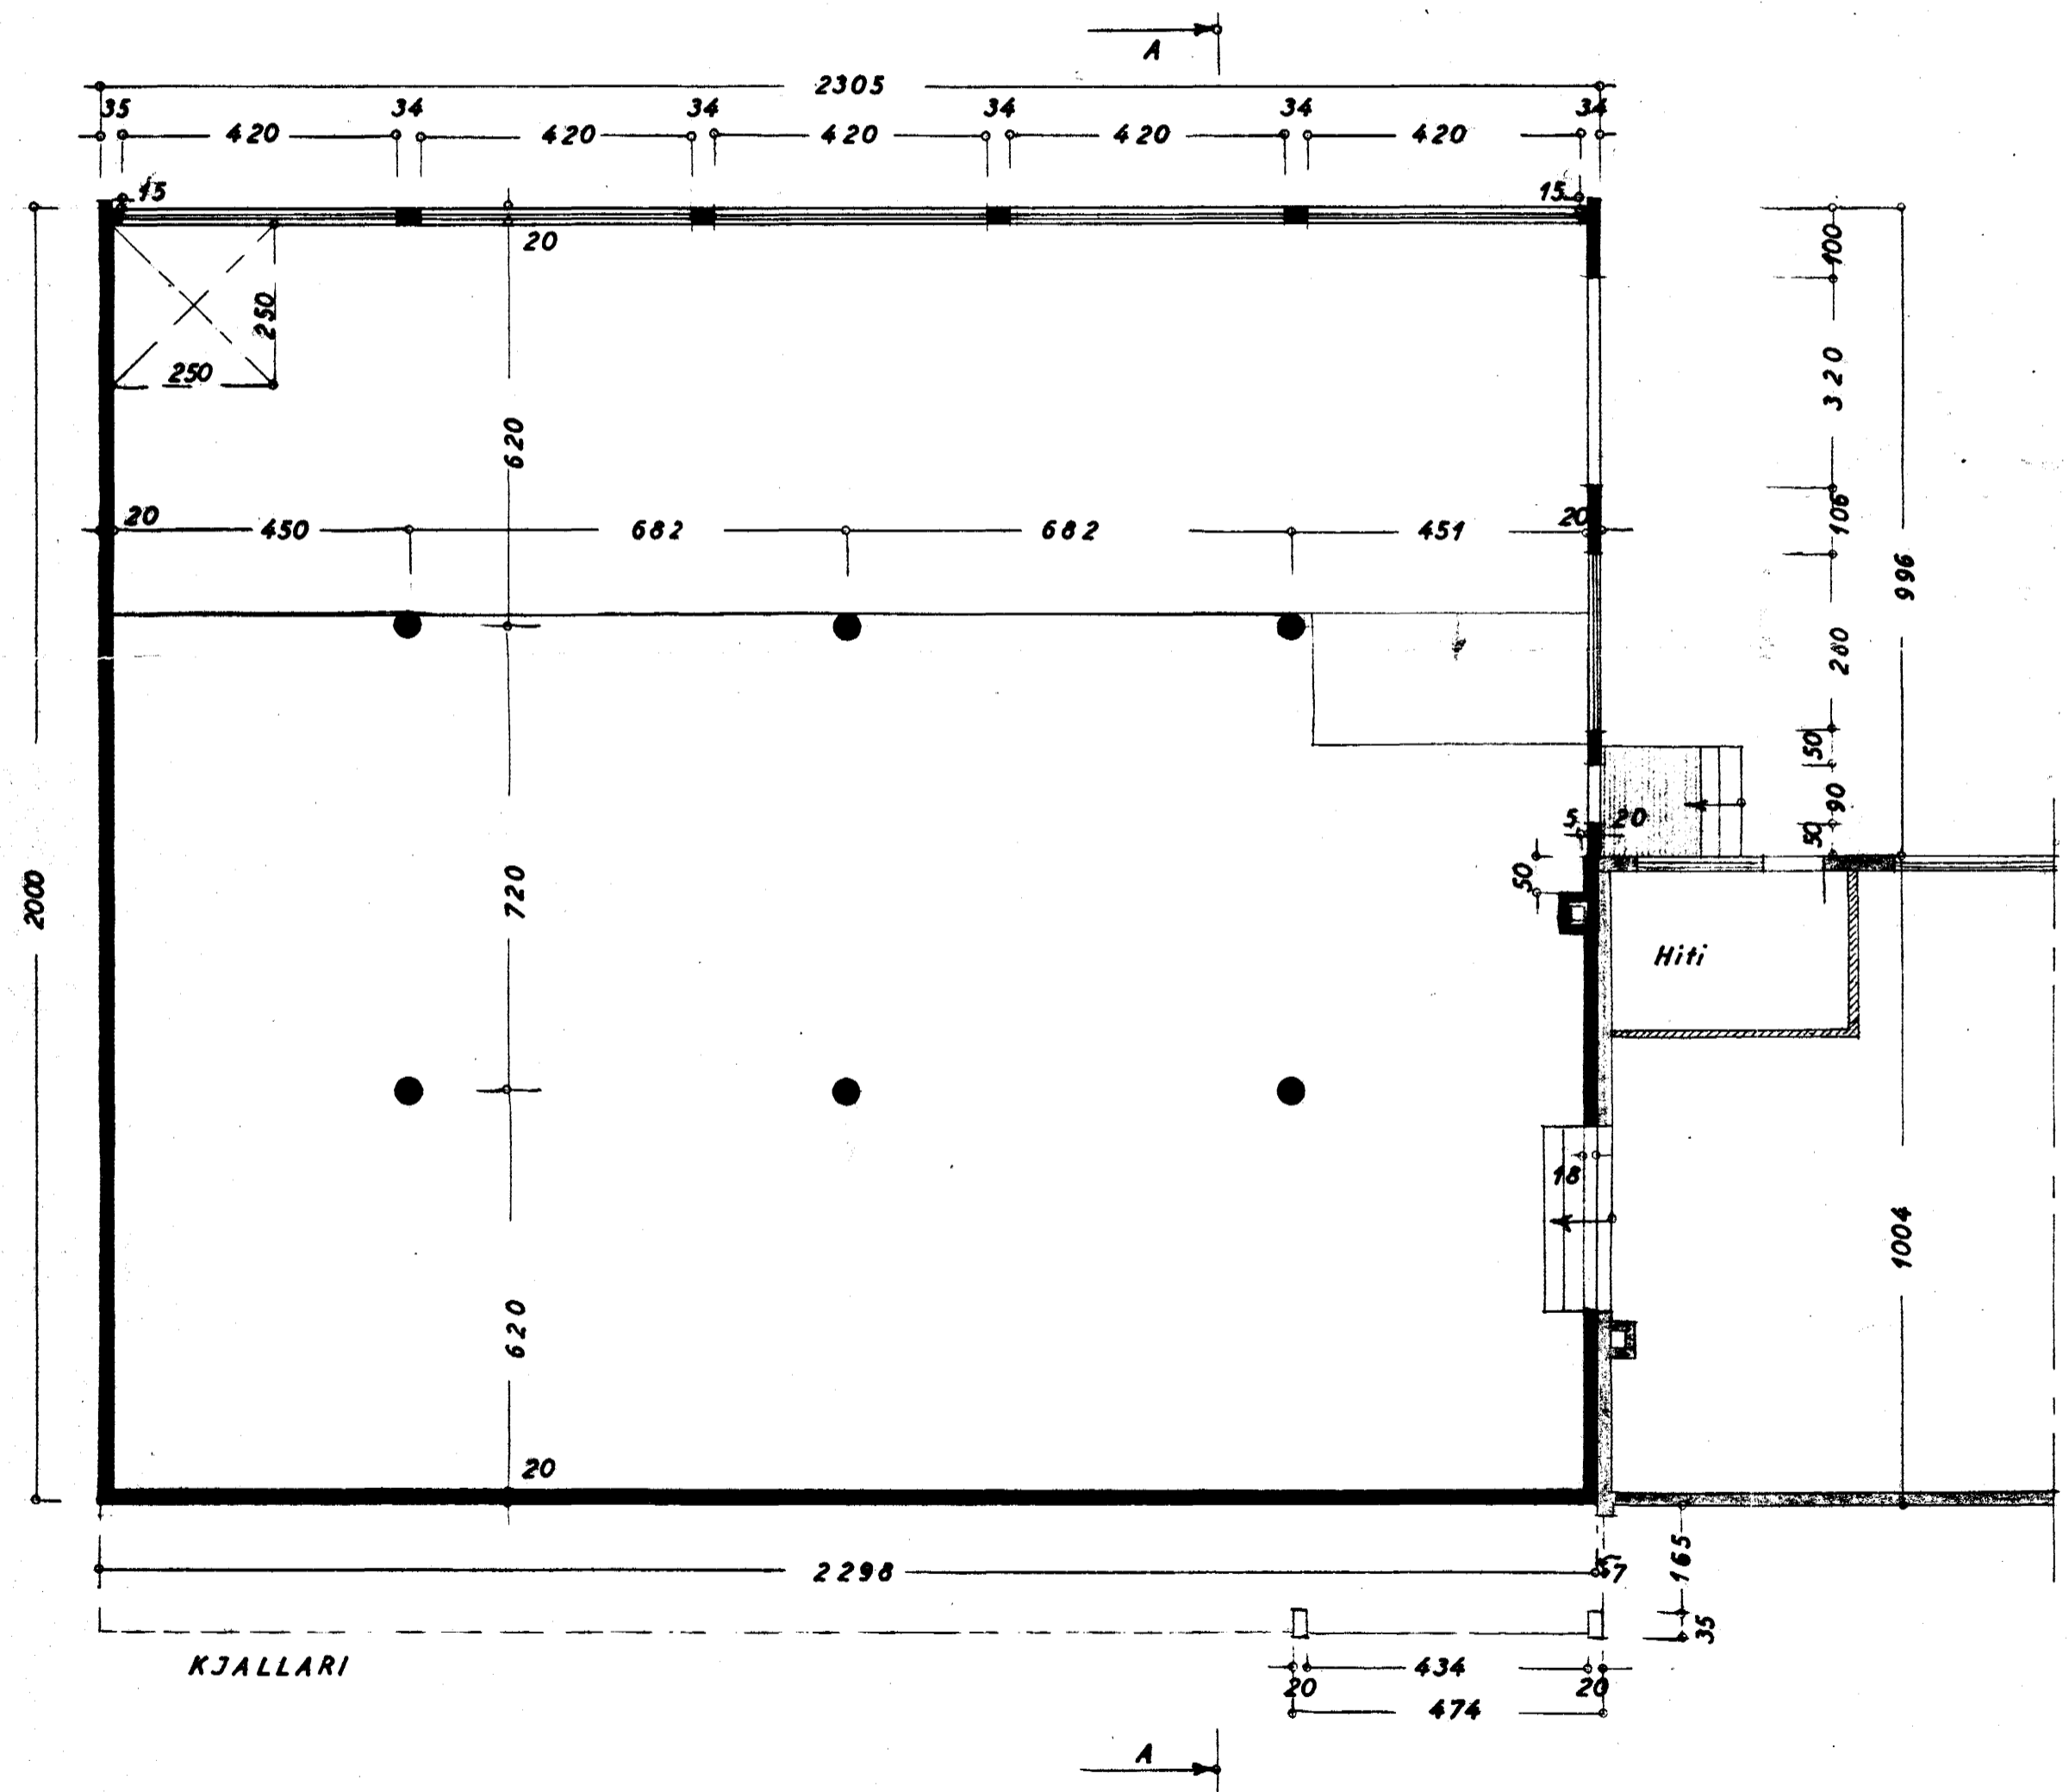

REYKJAVÍKURVEGUR NR. 64  
VIÐBYGGING

KJALLARI (grunnmynd) Blað 3

SNID 1:100

Hafnarfirði í febr. 1967  
*Sigurður Dalsman*