


Samþykkt á fundi bygginga-
nefndar þ. 3. 5. 1967

BYGGINGAFULLTRÚINN
Í HAFNARFIRÐI

Sigurður Ólafsson

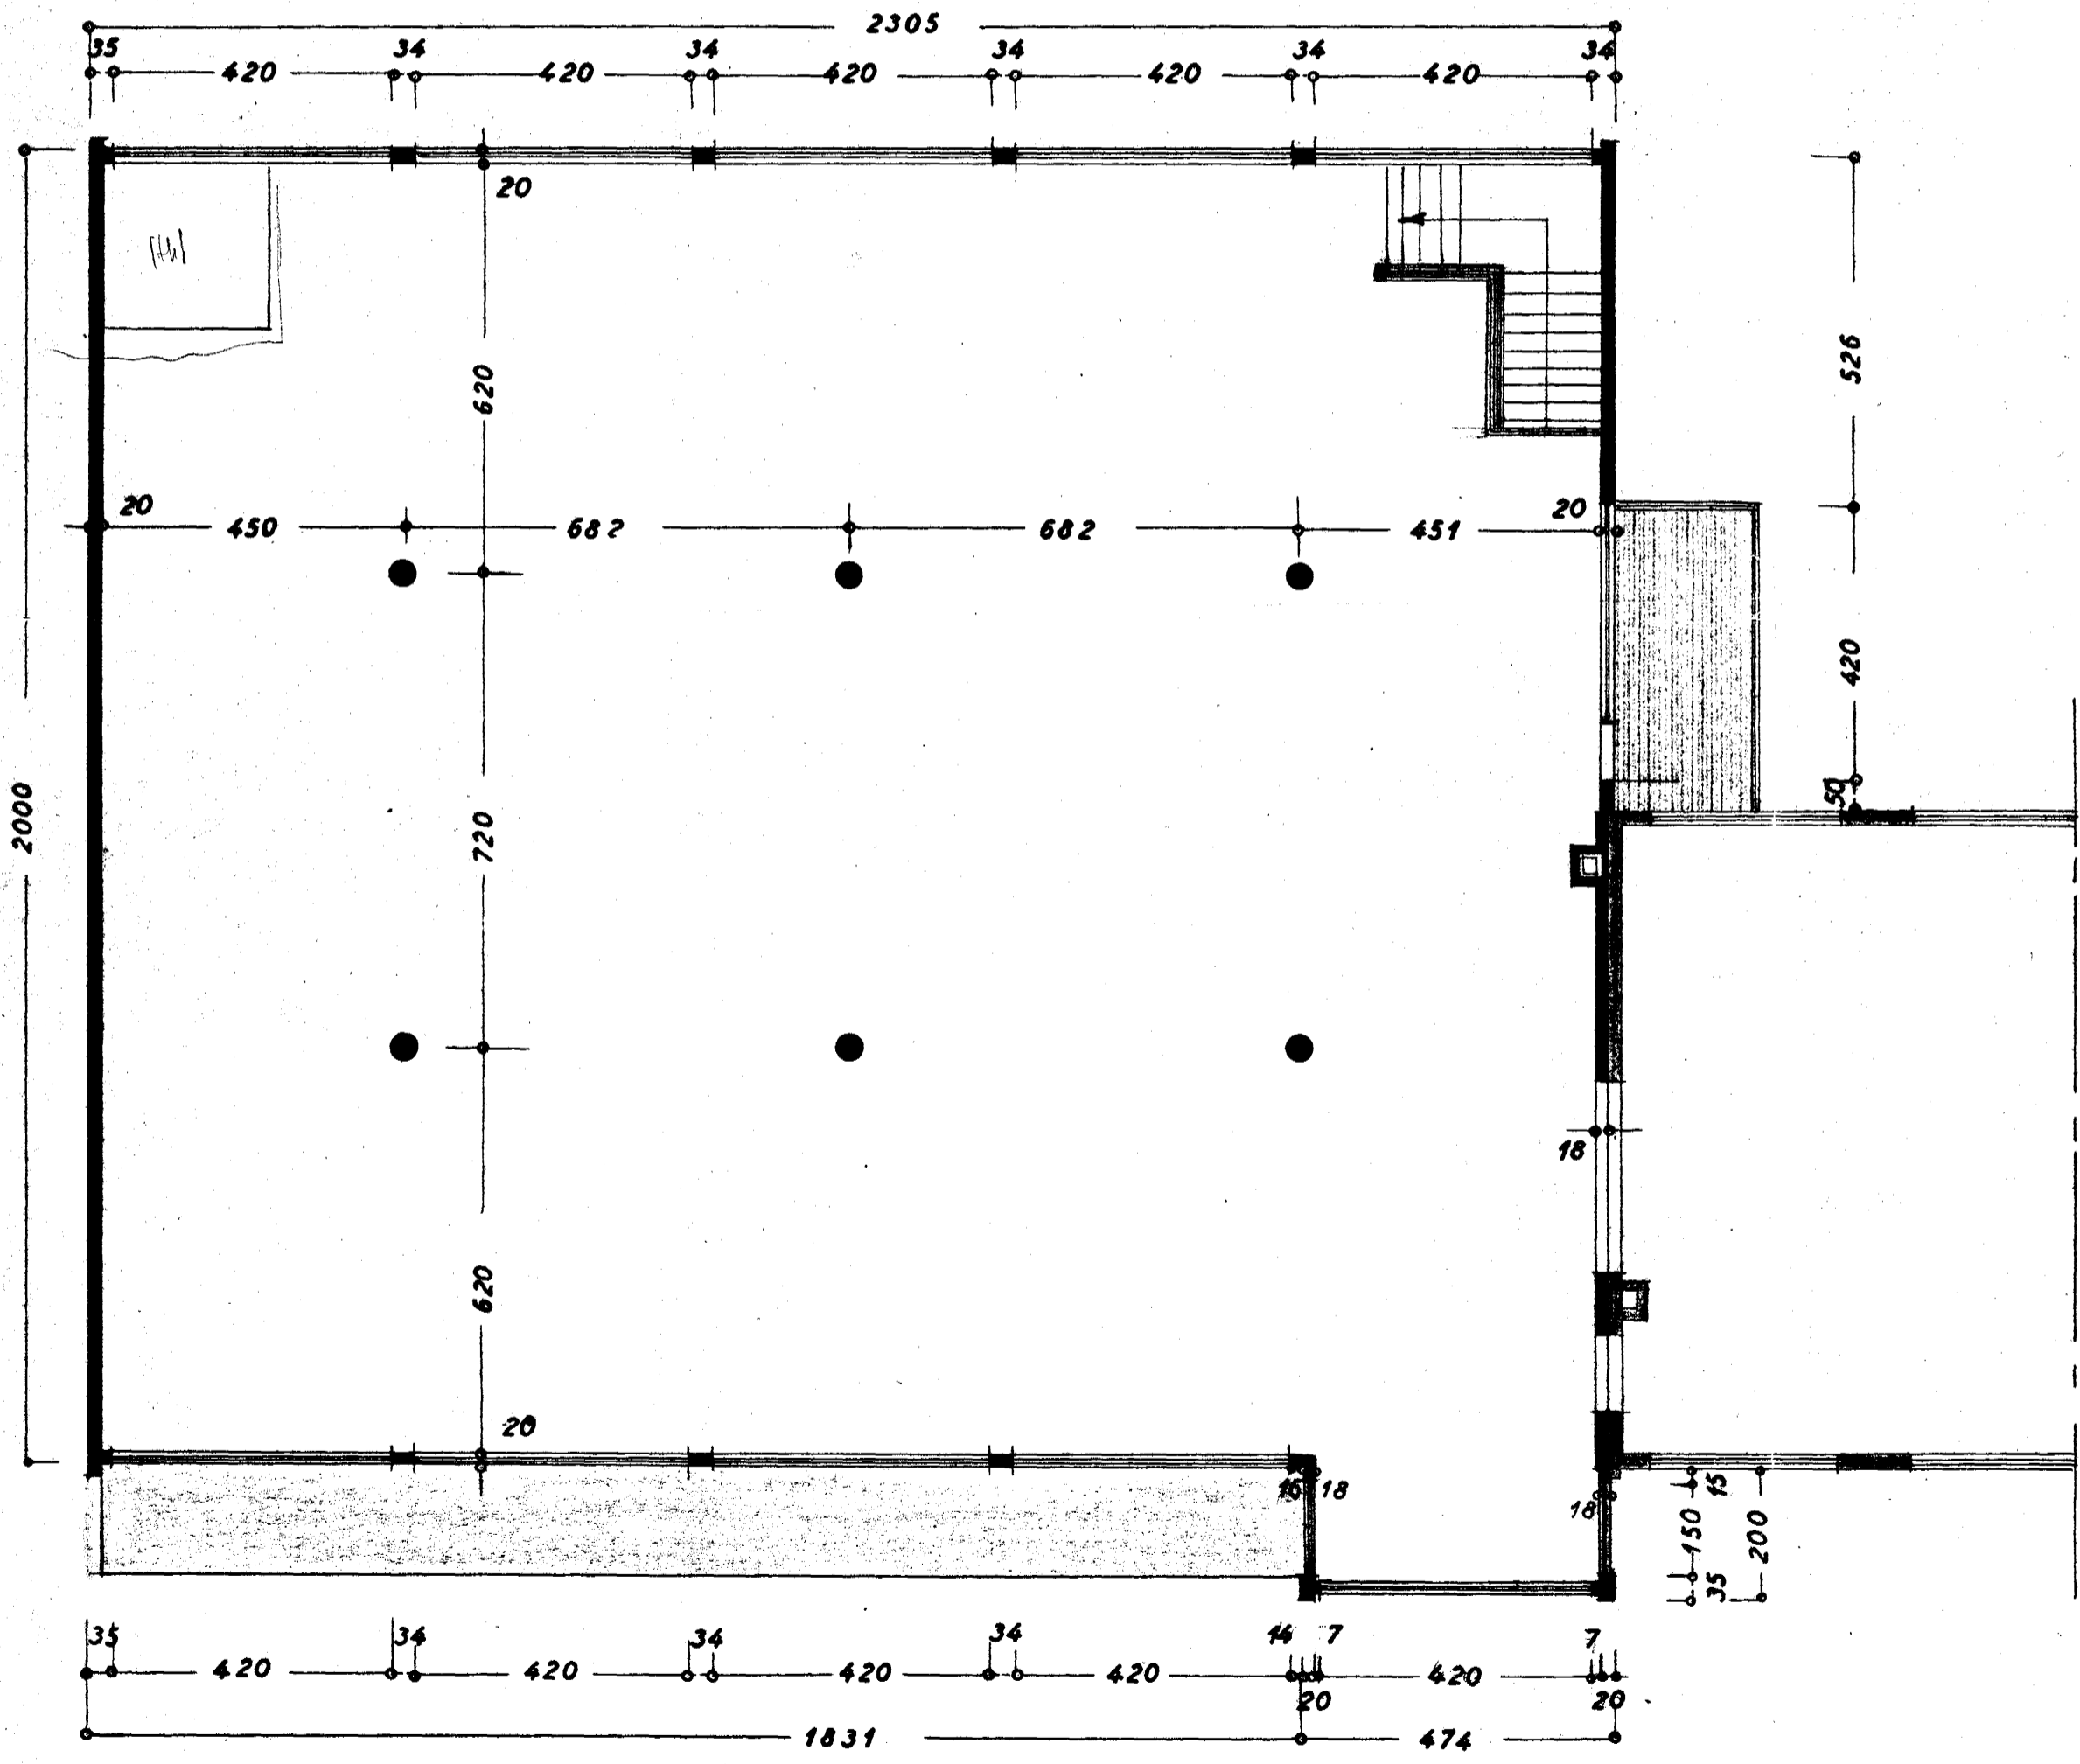

REYKJAVÍKURVEGUR NR. 64

VIÐBYGGING

Blað 5.

II. HÆÐ
(grunnmynd)

1:100

Hafnarfirði 2. feb. 1967

Sigurður Ólafsson