

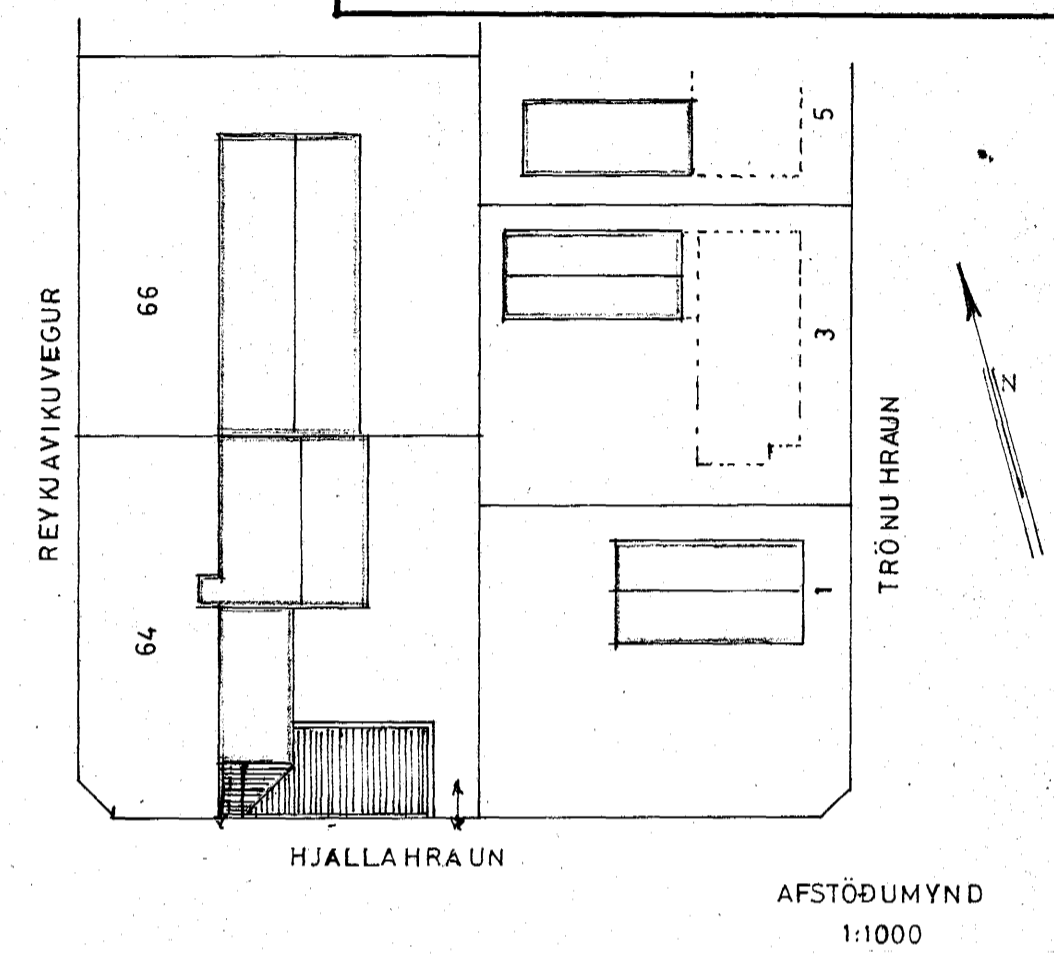


Samþykkt á fundi bygginga-  
nefndar þ. 22/8/1979  
BYGGINGAFULLTRÚN  
Í HAFNARFIRDI  
*Jh. Einar Sigurdsson*

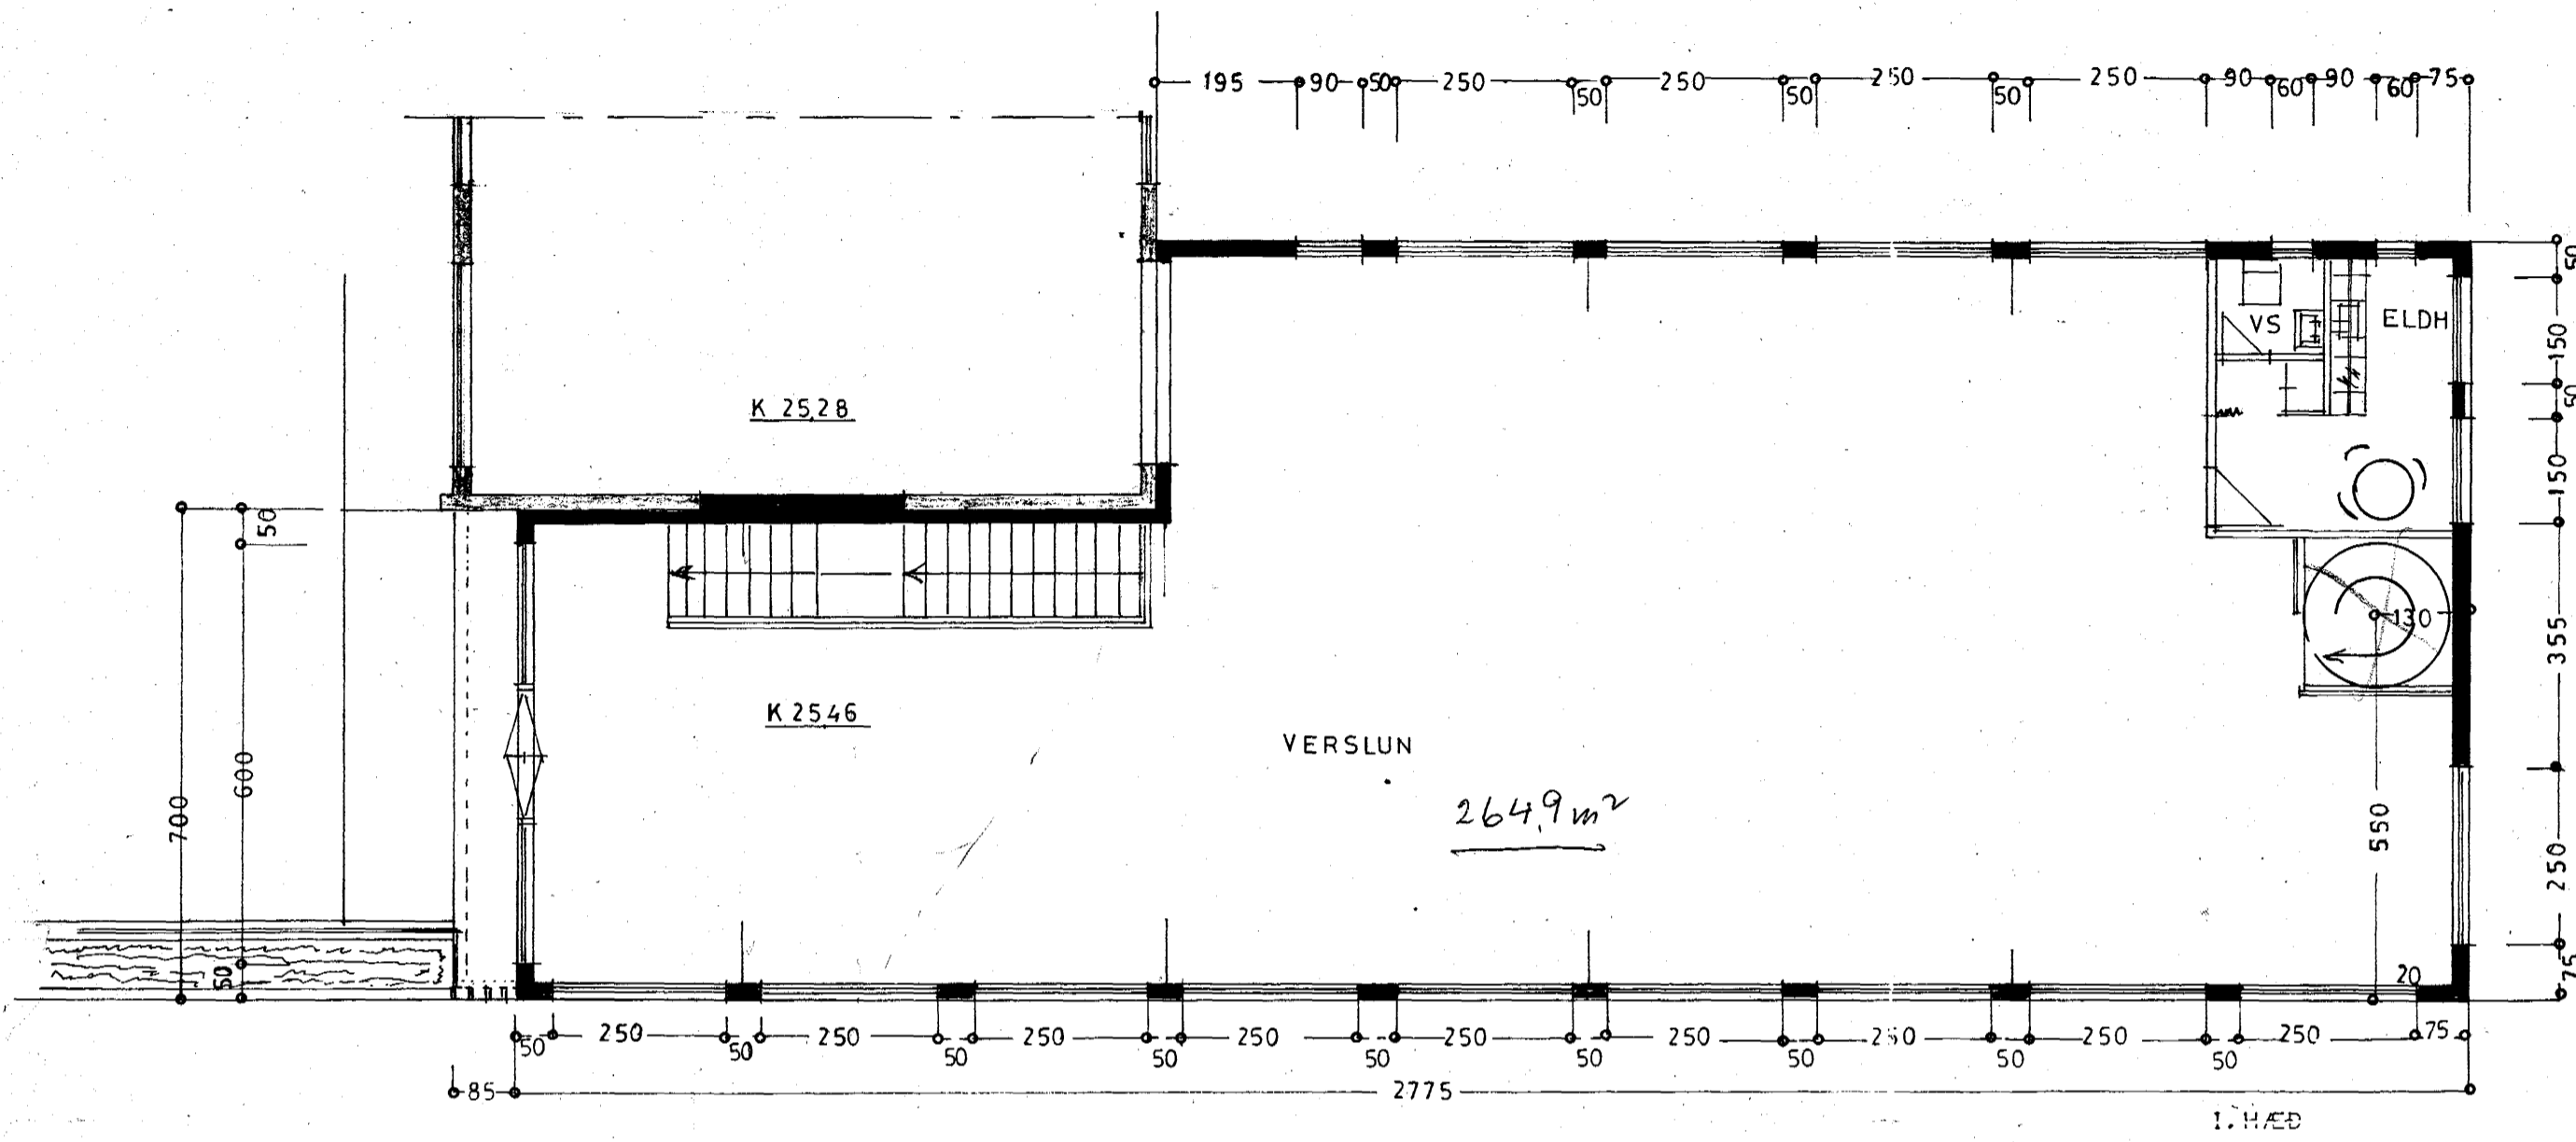

AFSTÖÐUMYND  
1:1000

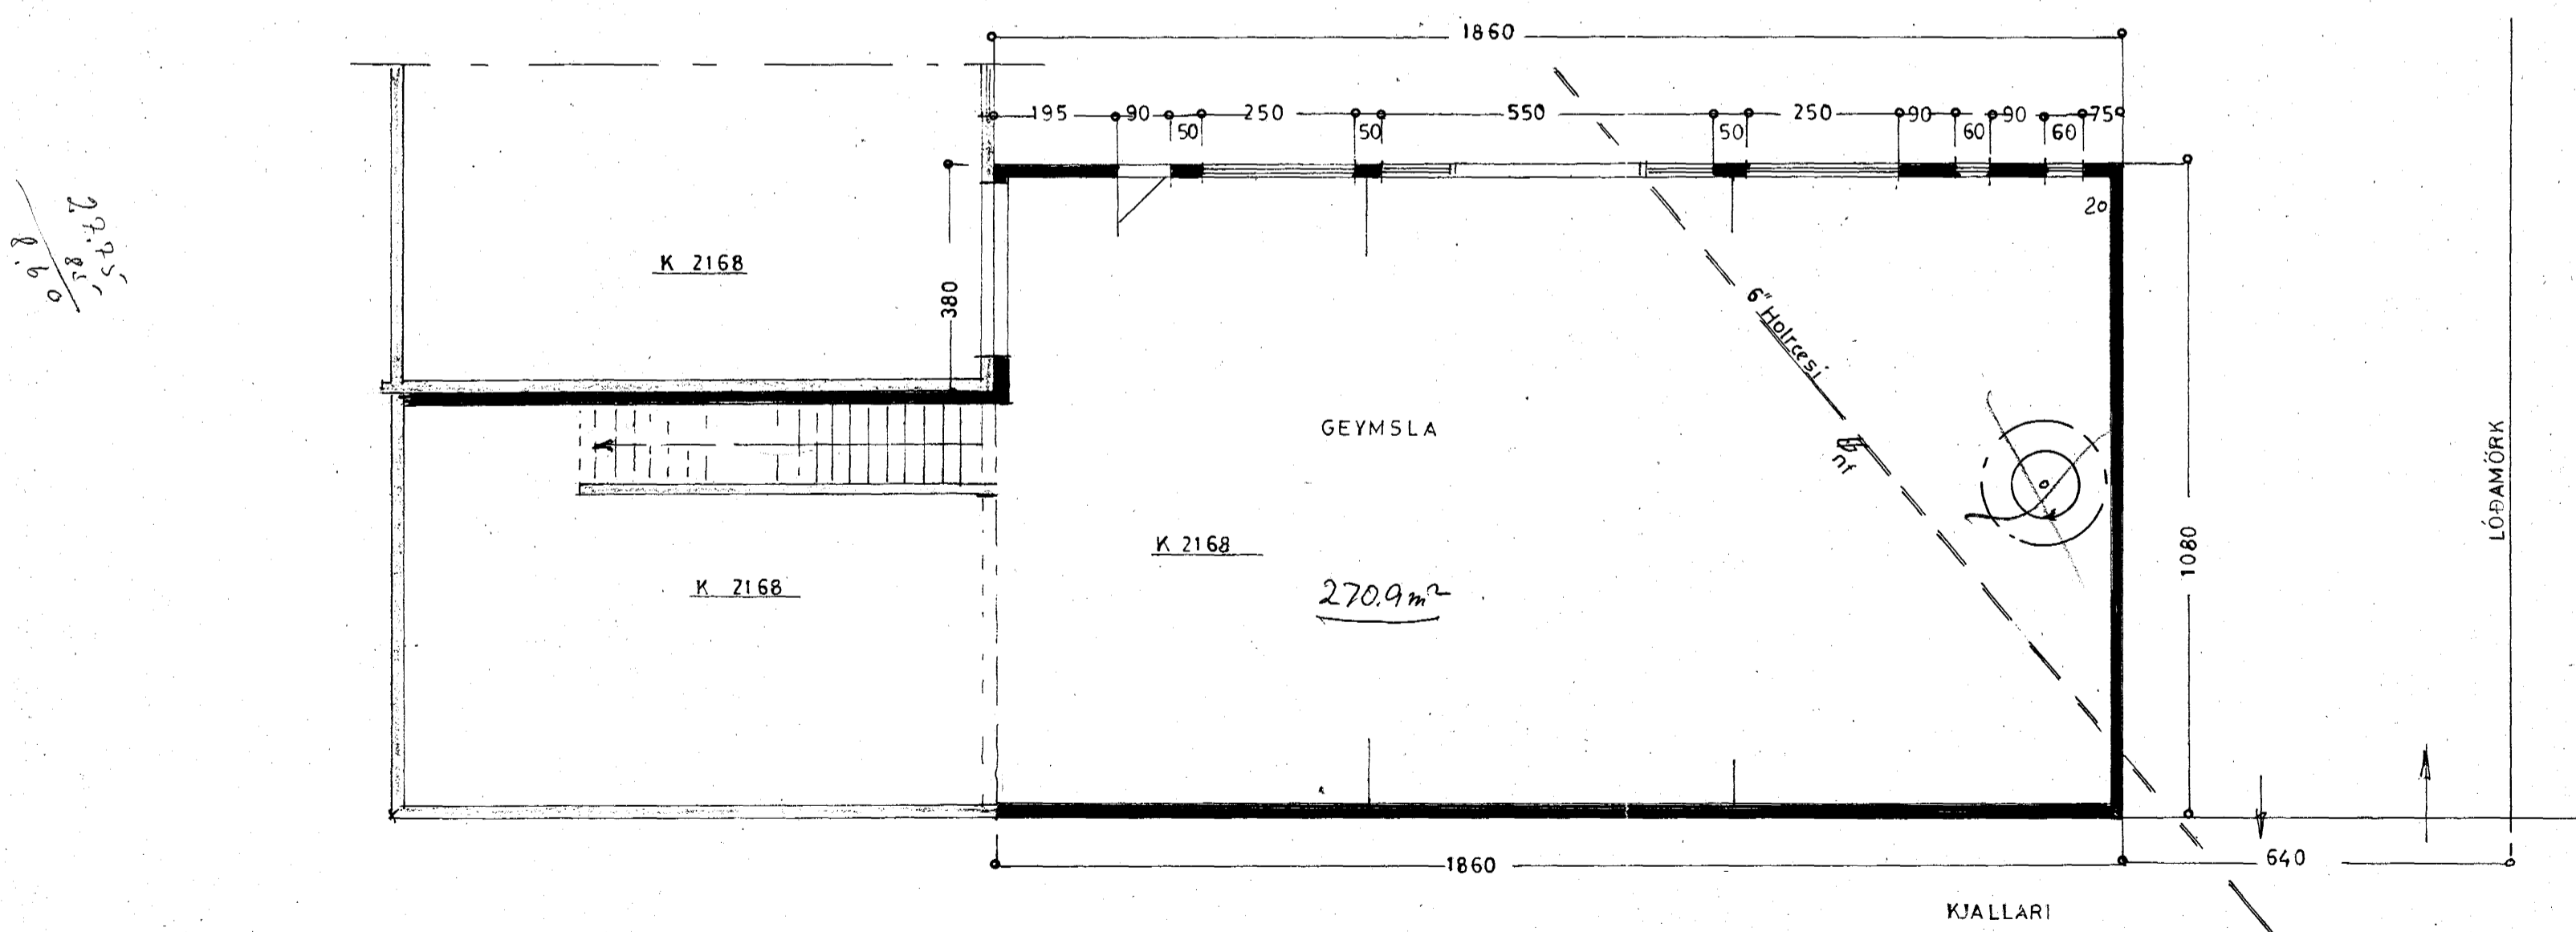

STÆRD:

KJALLARI:	200,9 m <sup>2</sup> , 759,4 m <sup>3</sup> + 65,9
I. HÆÐ:	264,9 m <sup>2</sup> , 794,7 m <sup>3</sup> + 6,9
ÞAK:	134,9 m <sup>3</sup>
SAMTALS:	1.689,0 m <sup>3</sup>

**REYKJAVÍKURVEGUR 64**  
VIÐBYGGING VIÐ HJALLAHRAUN BLAÐ 2  
GRUNNMYNDIR : 1:100  
AFSTÖÐUMYND : 1:1000  
*Safnarbirtis + eignast 1979*  
*E. Sigurdsson*

*270.9  
264.9  
53.0*