
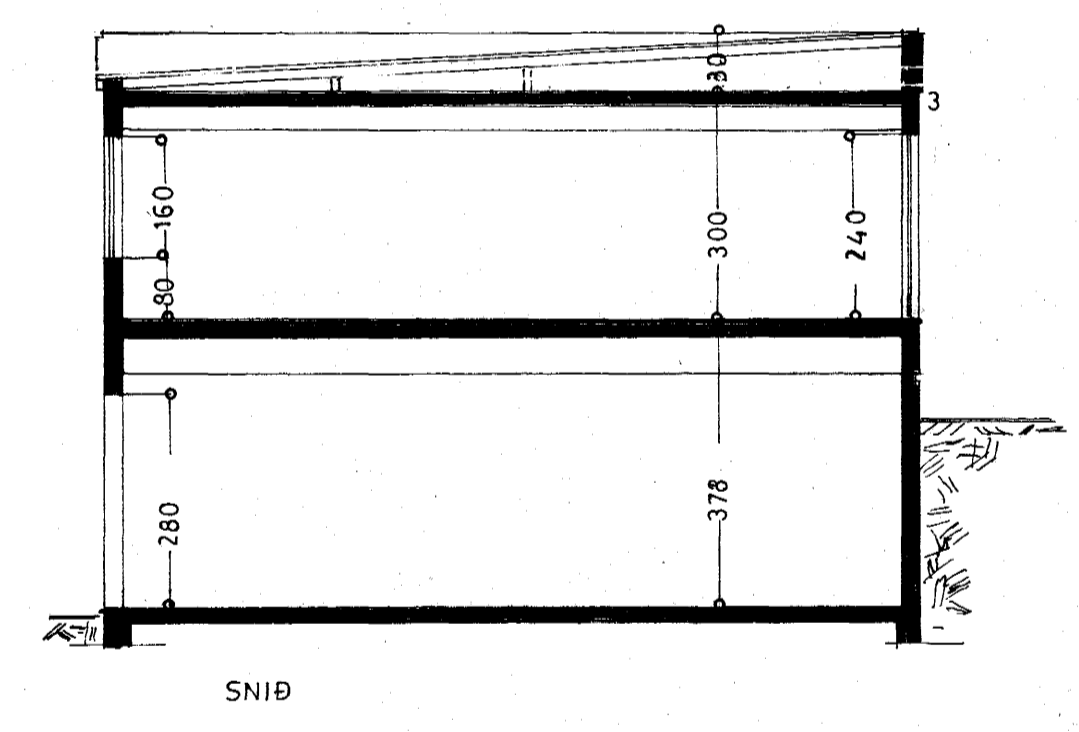
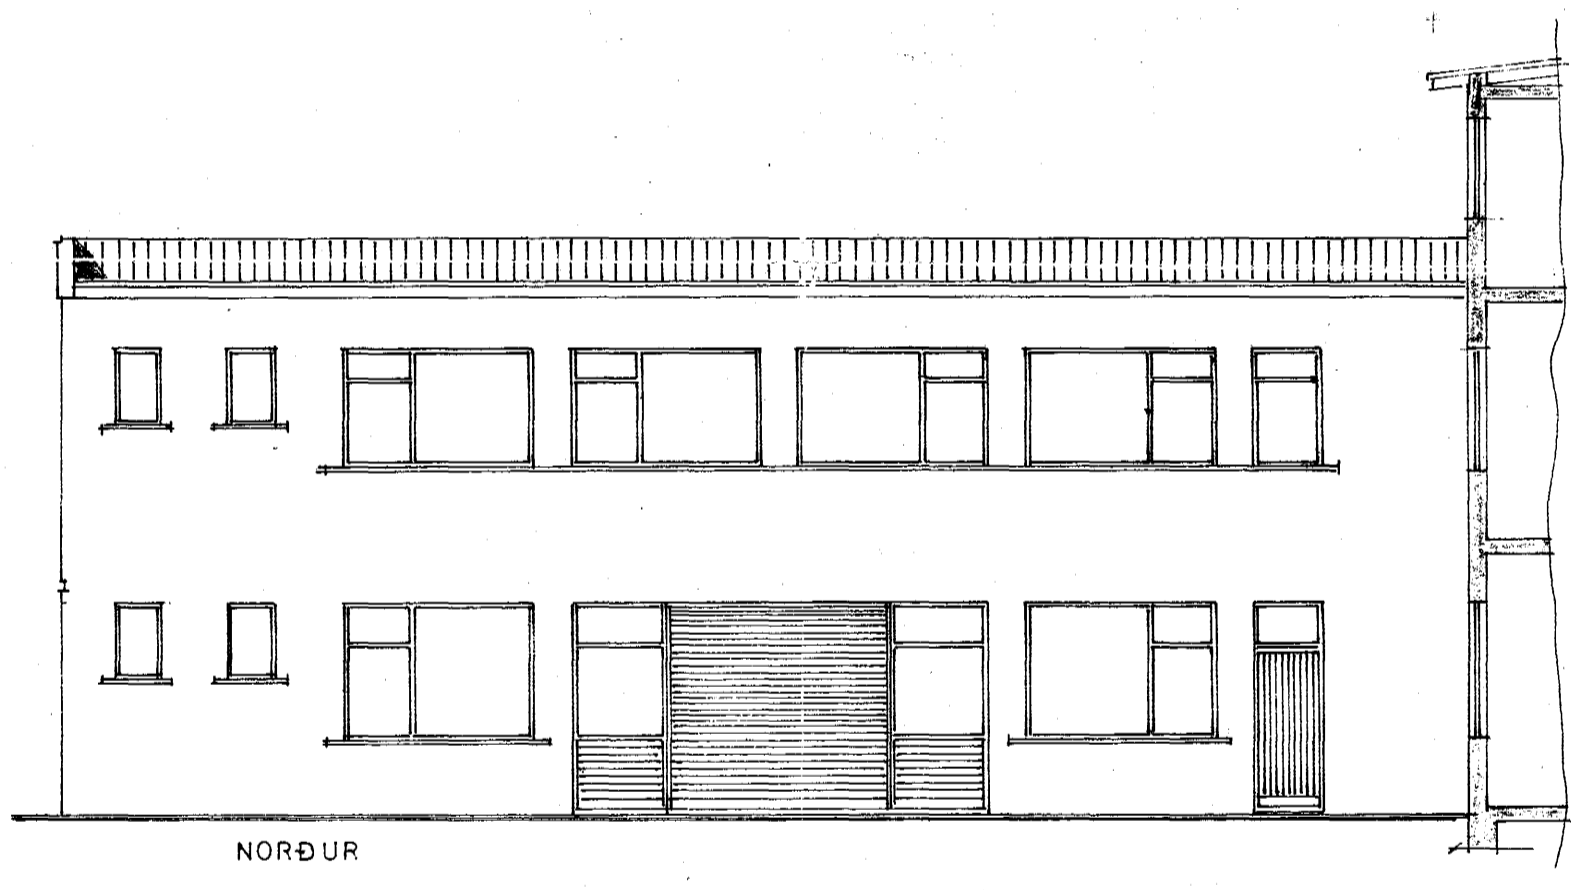
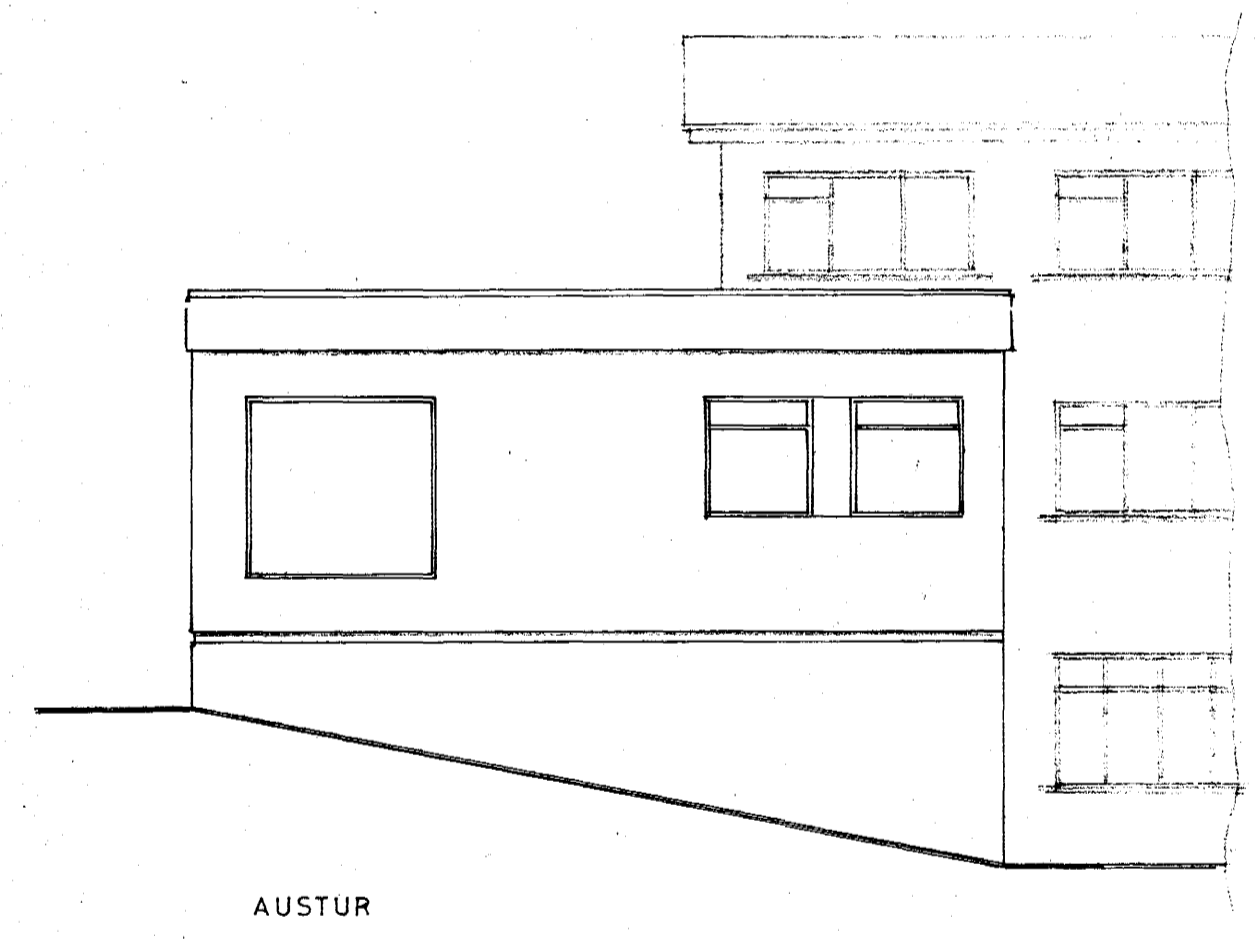
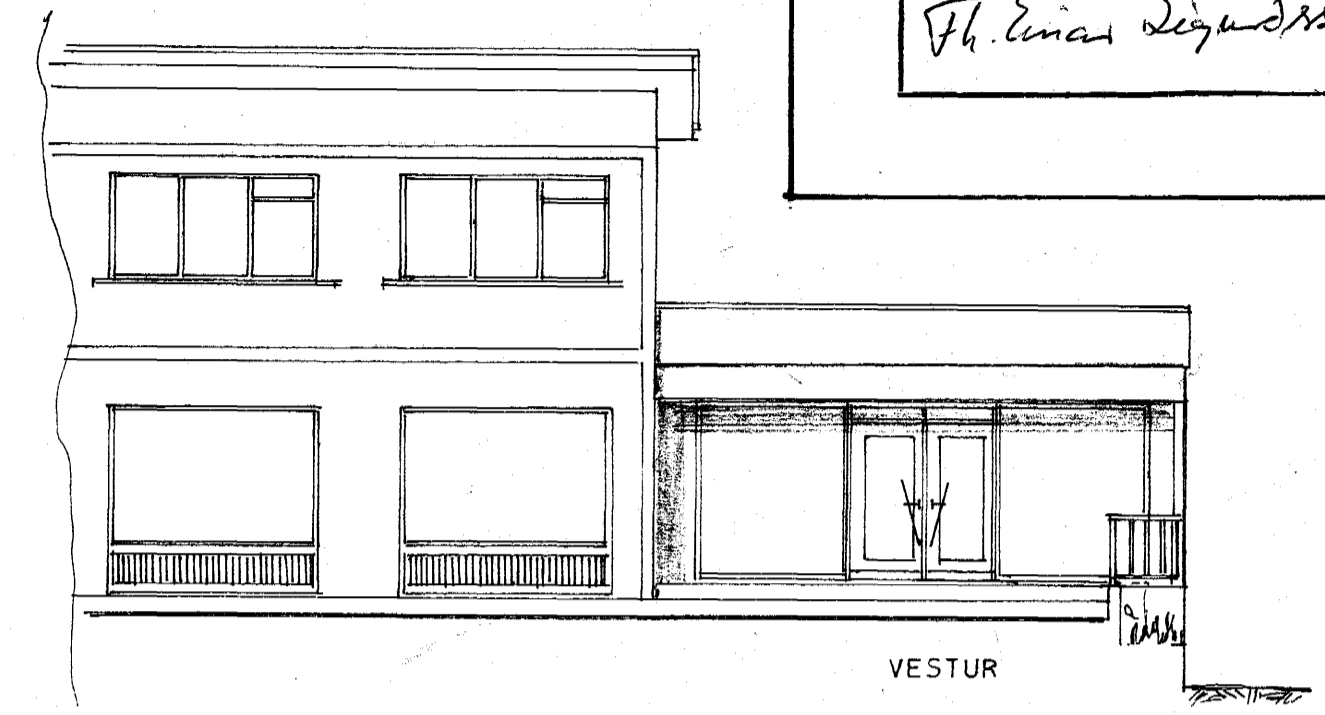


Samþykkt á fundi bygginga-
nefndar þ. 22/12/1979
BYGGINGAFULLTRÚIN
Í HAFNARFIRÐI
Fh. Einar Sigurðsson

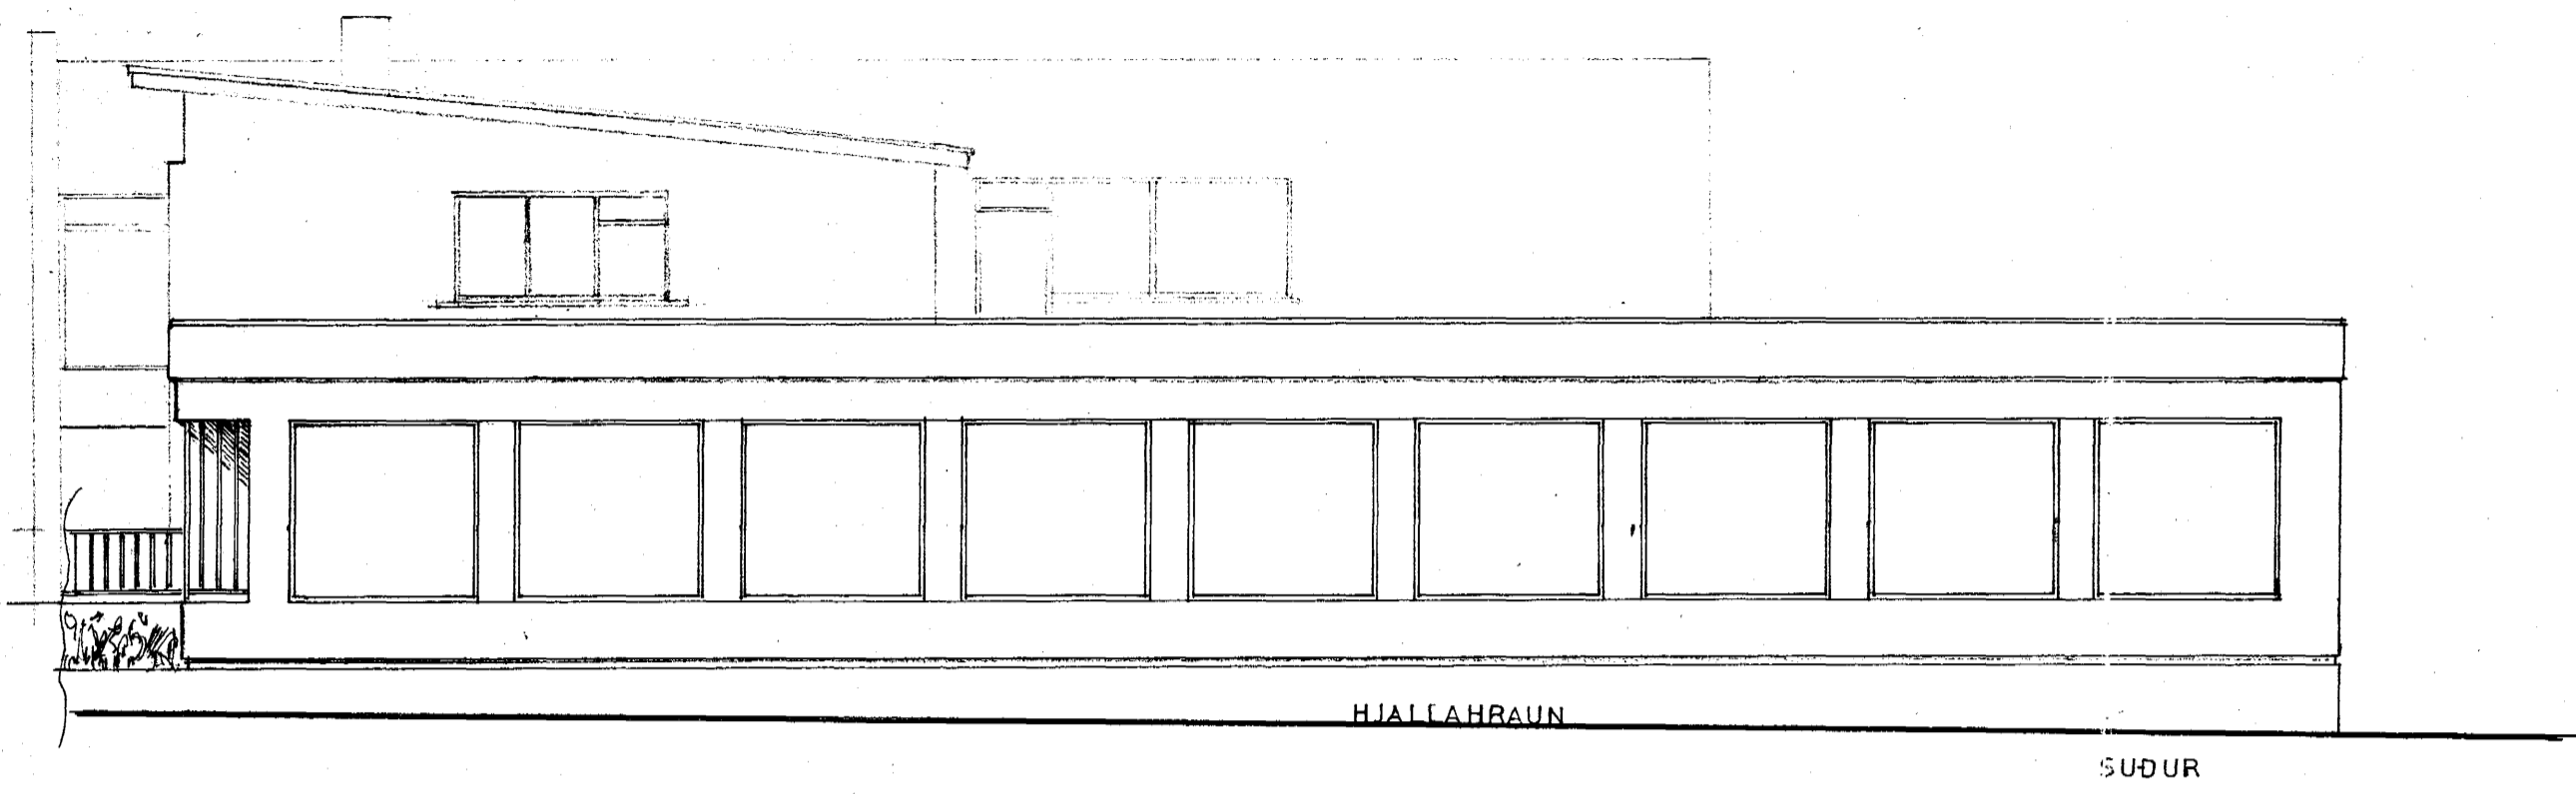

REYKJAVIKURVEGUR 64

VIÐBYGGING VIÐ HJALLAHRAUN BLAD 1

ÚTLIT } 1:100
SNID. }

Afstaðkerfið 2 ágúst 1979
F. Einar Sigurðsson