
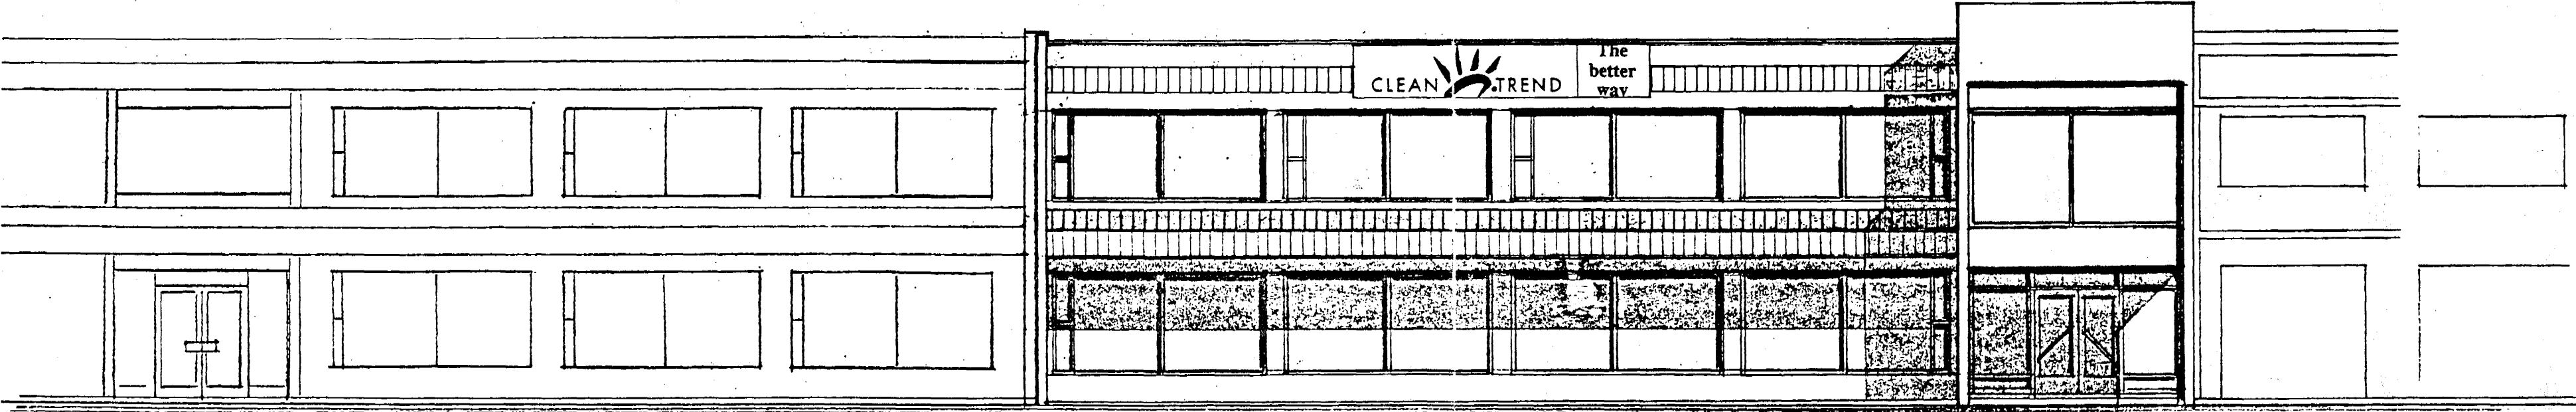


Samþykkt á fundi byggingar-
nefndar þ. 21/10 1994
BYGGINGAFULLTRÚINN
Í HAFNARFIRÐI
[Signature]

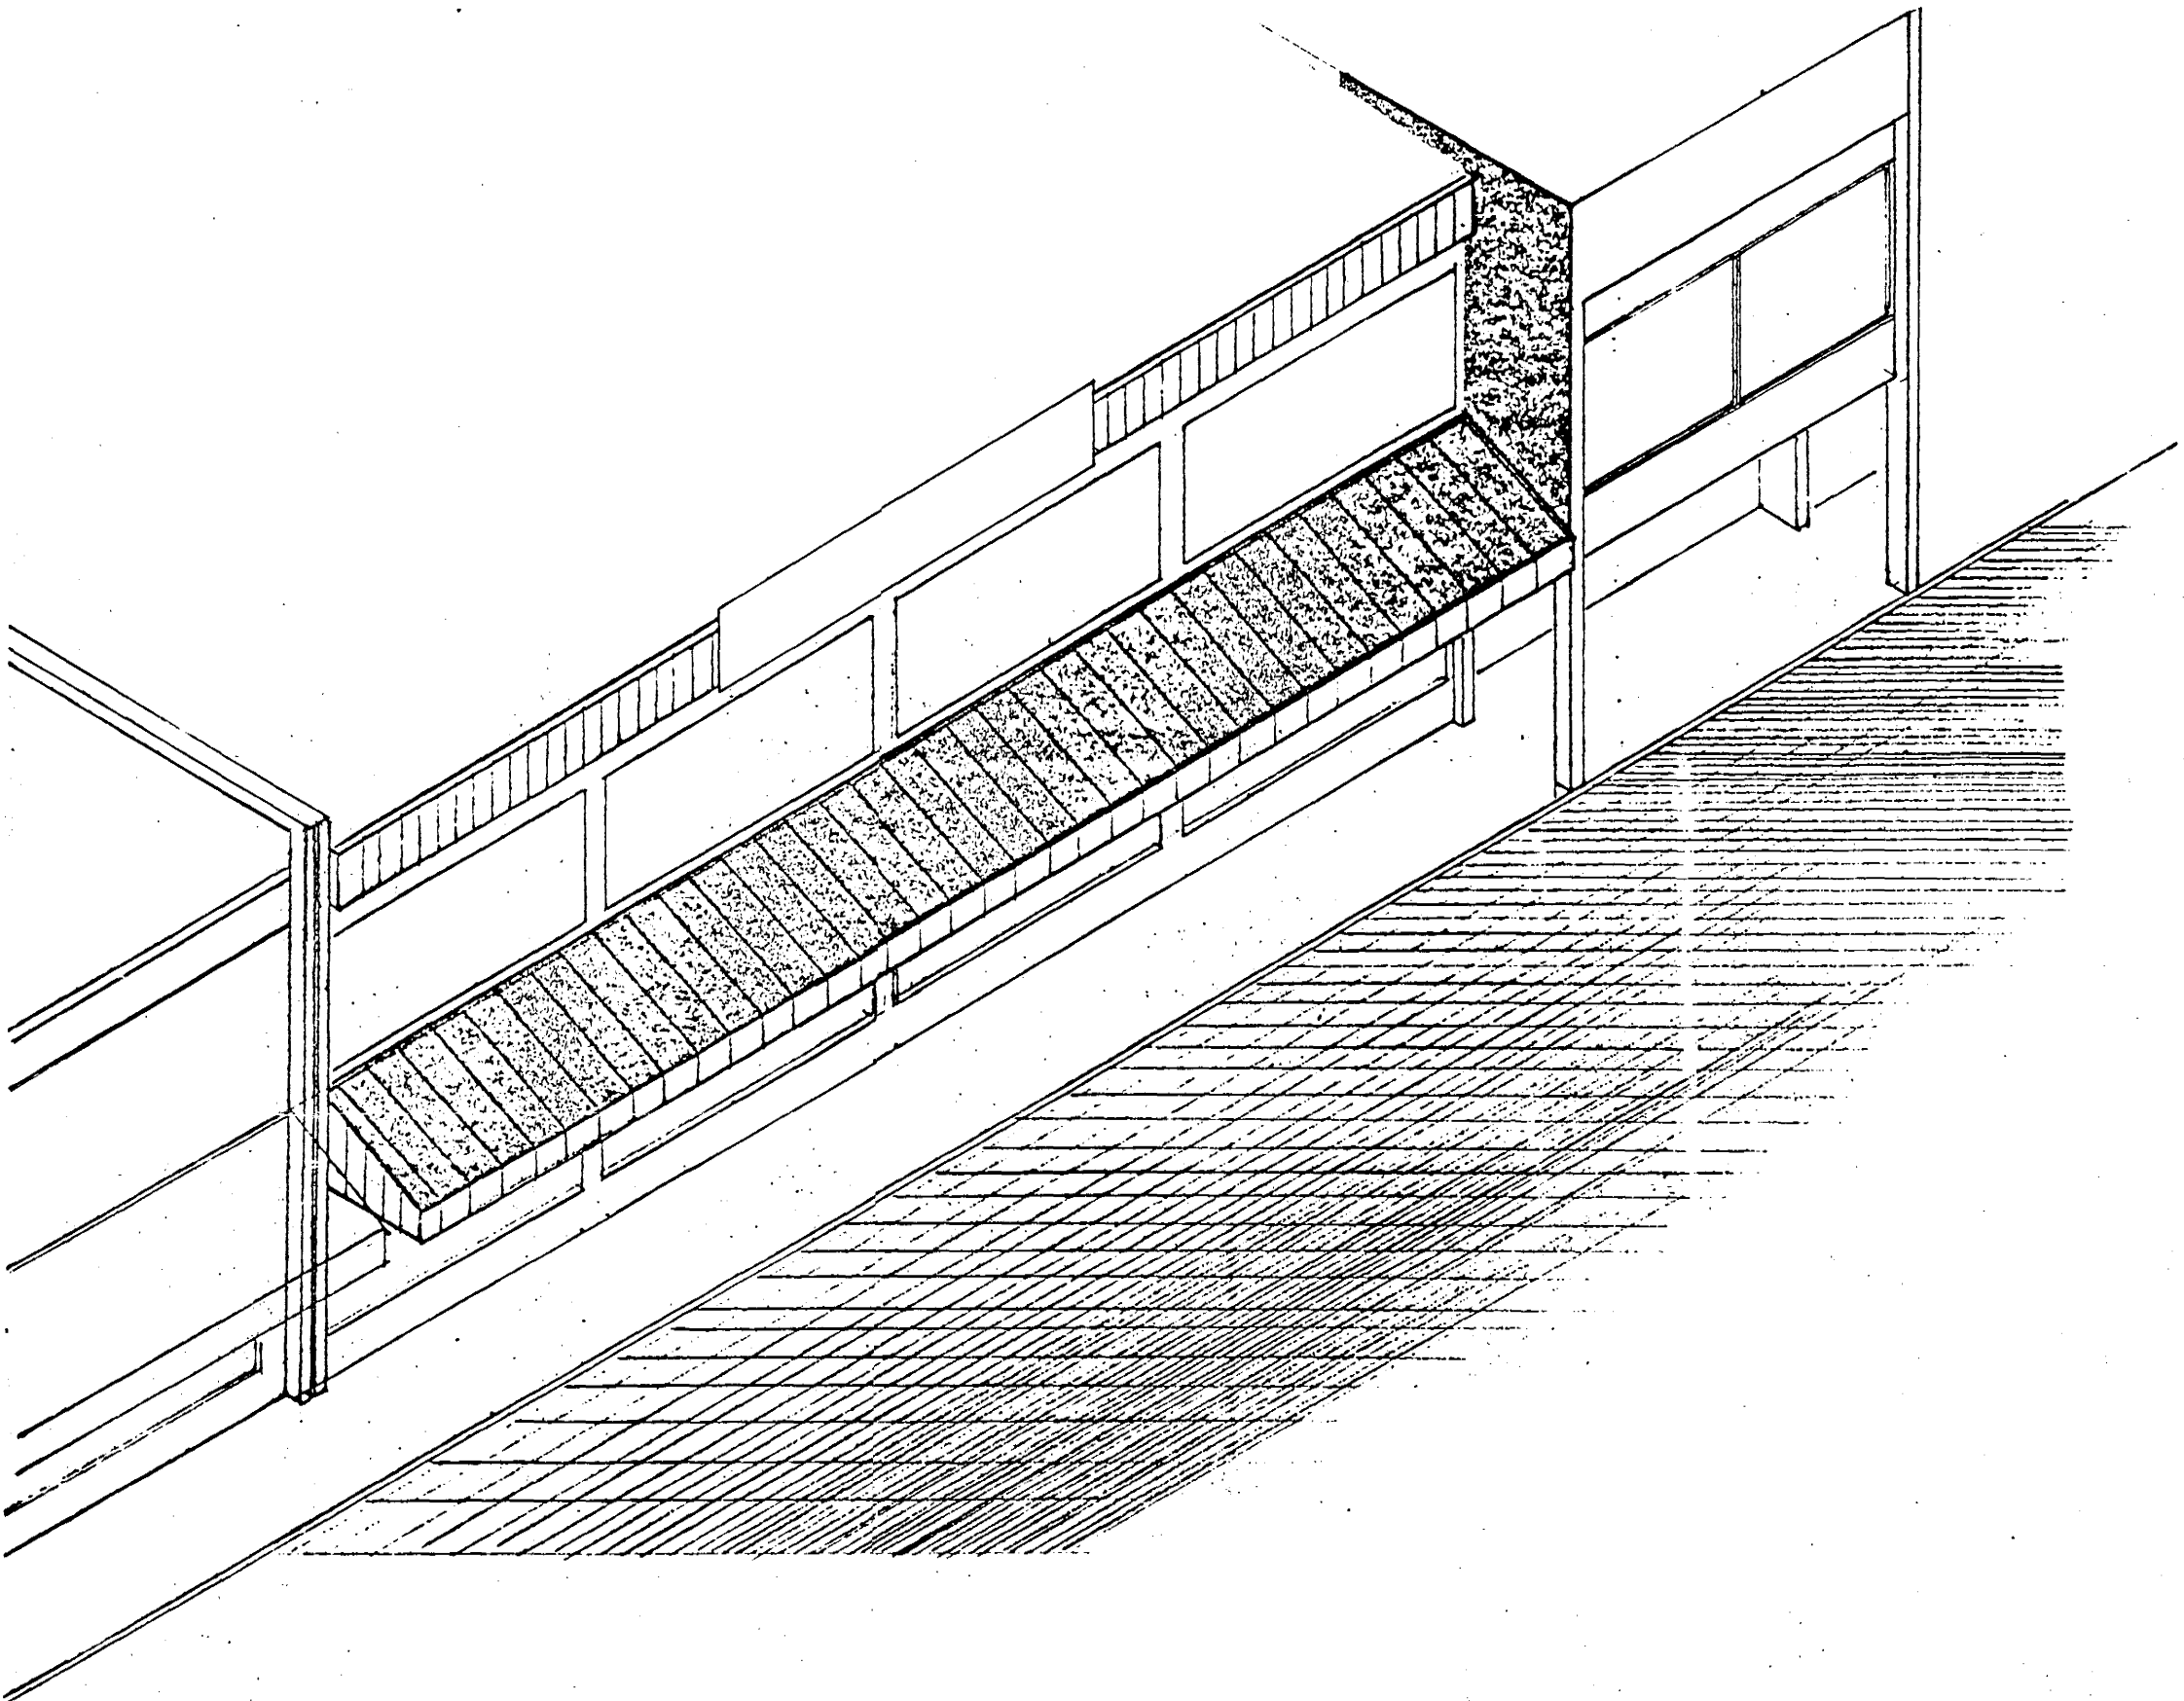

REYKJAVÍKURVEGUR 64 HAFNARFIRÐI 14 OKTOBER 1994
AUGLÝSINGASKYLTÍ A ÞAKKANT Mkv 1:100
TEKNIÞJÓNUSTA SVEINS KARLSSONAR TFI
BÆJARHRAUNI 2 220 HAFNARFJÓRDUR TEIKNING
91-653045 1.
[Signature]