



Samþykkt á fundi bygginga-
nefndar þ 26. 4. 1990
BYGGINGAUFULLTRÚINN
Í HAFNARFIRÐI
[Signature]

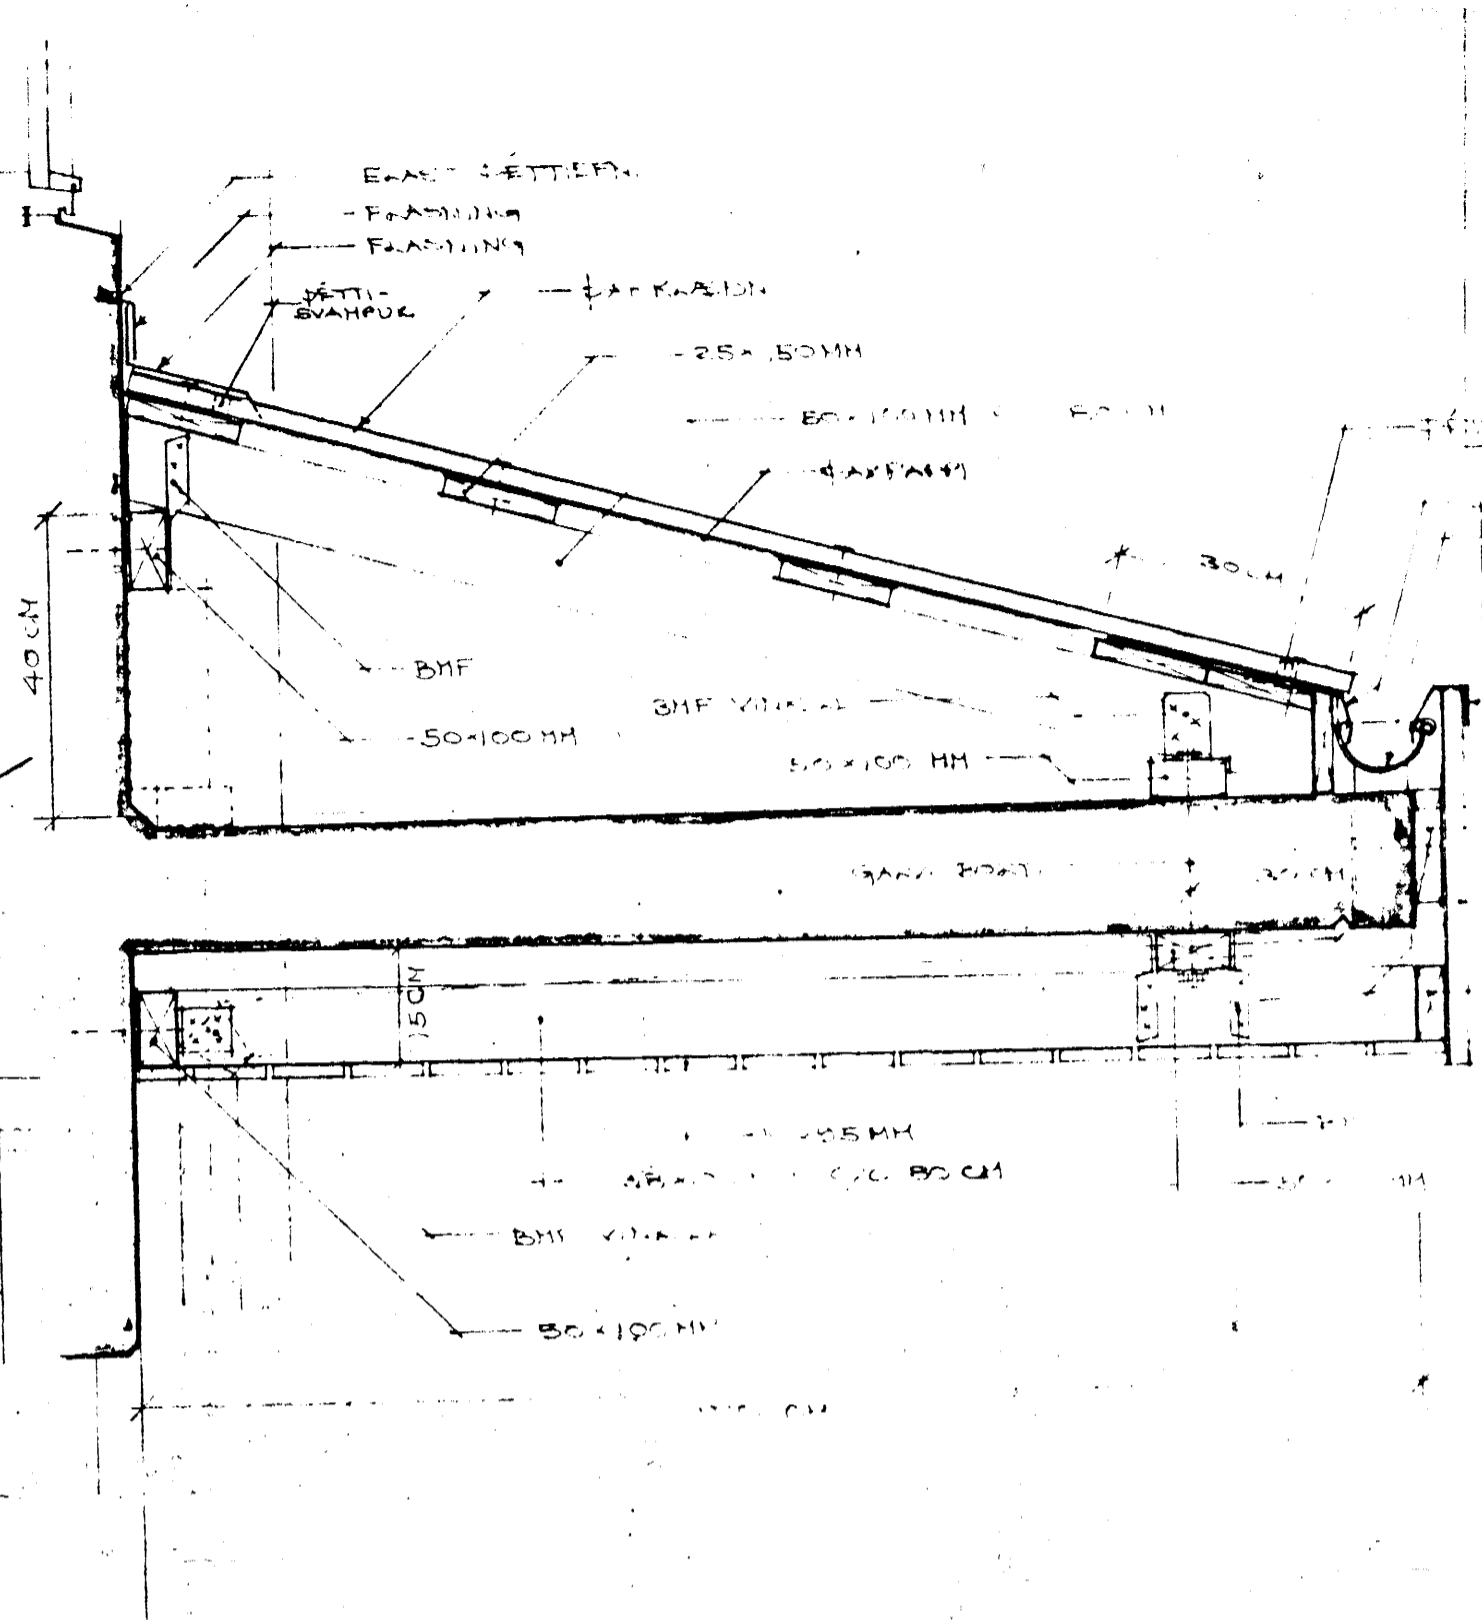

SNIP A-A M. 1:10

SKYGGNI

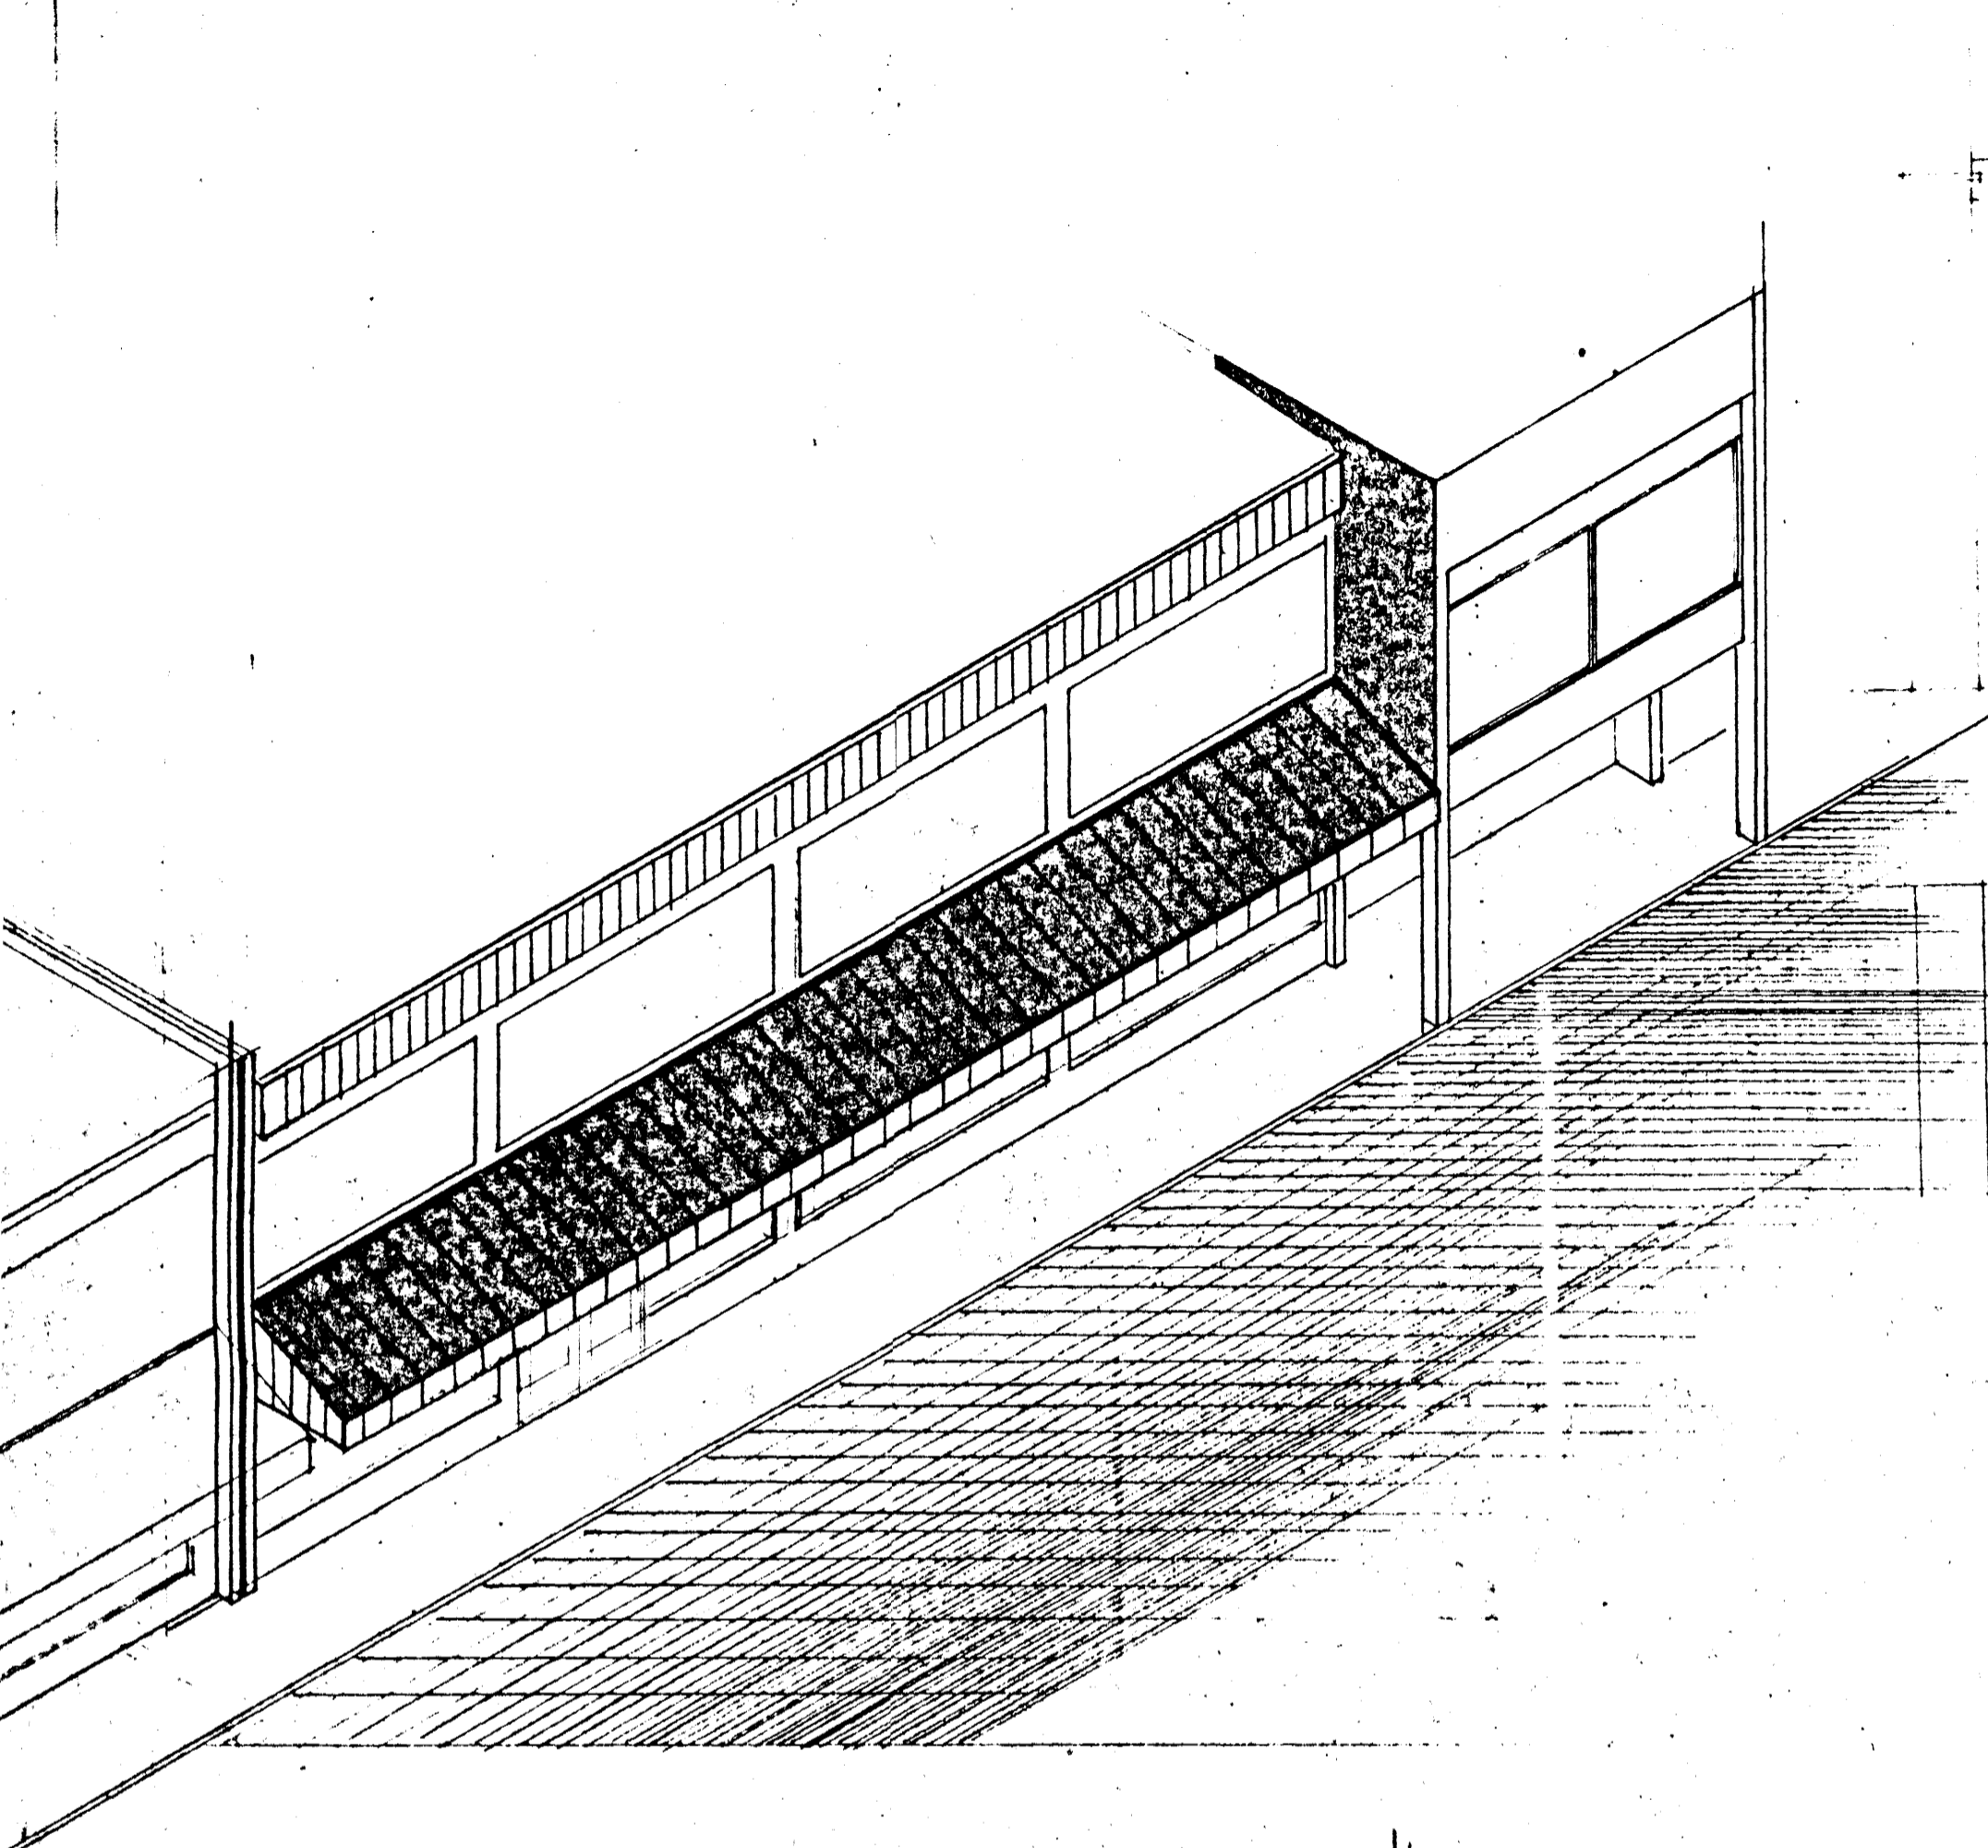