Samþykkt á fundi byggingar-
nefndar þ. 29/10 1987
BYGGINGAFULLTRÚINN
Í HAFNARFIRÐI

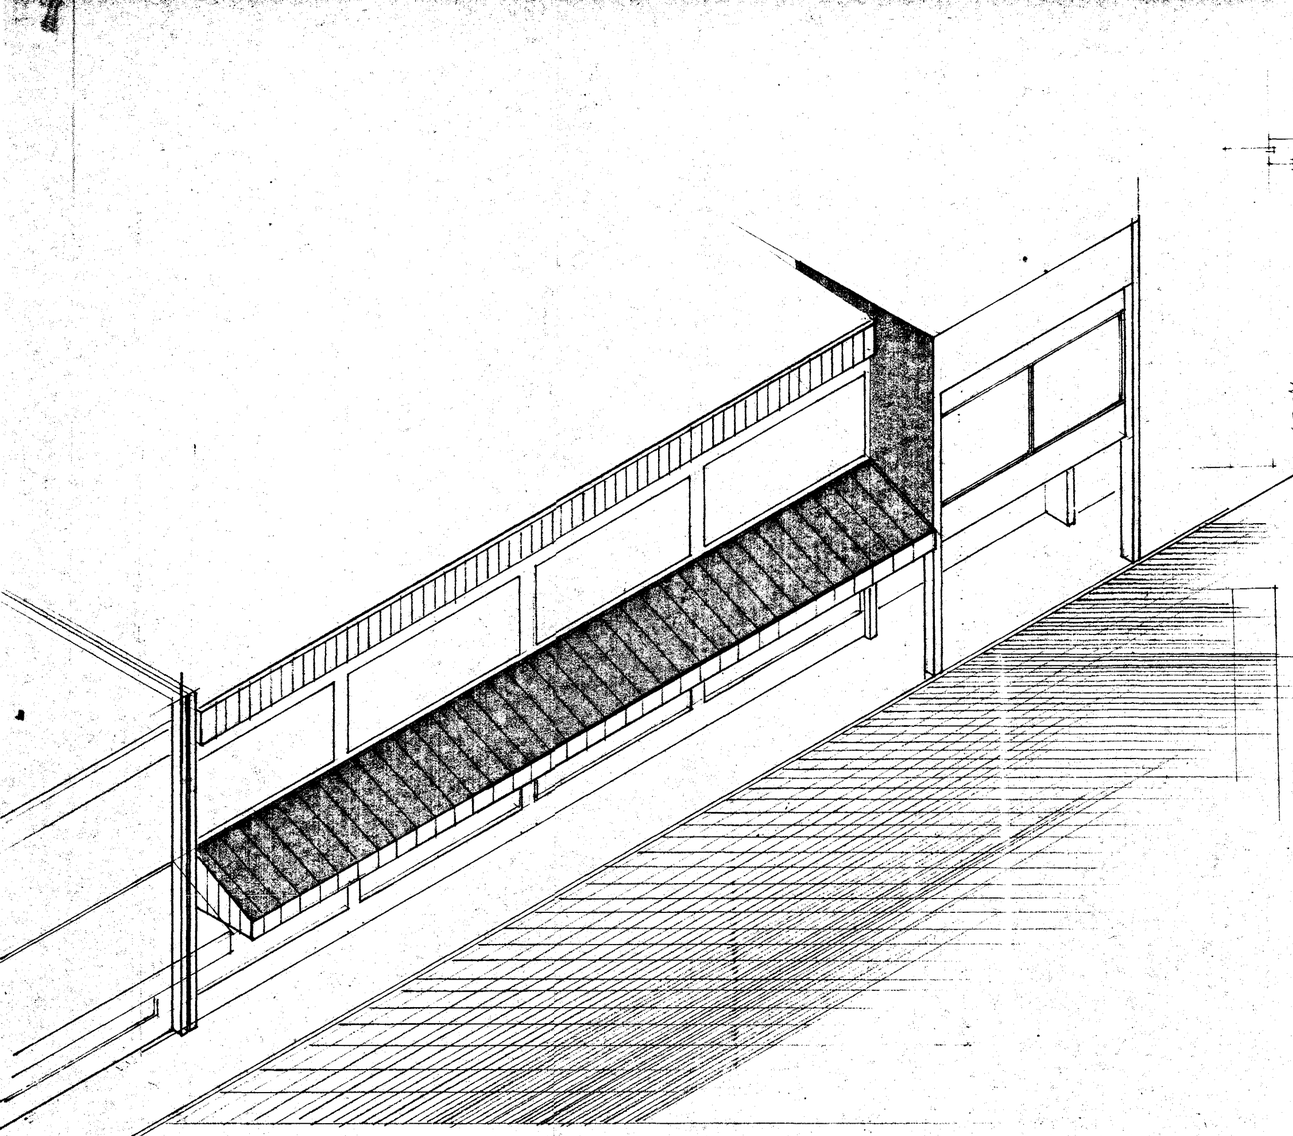

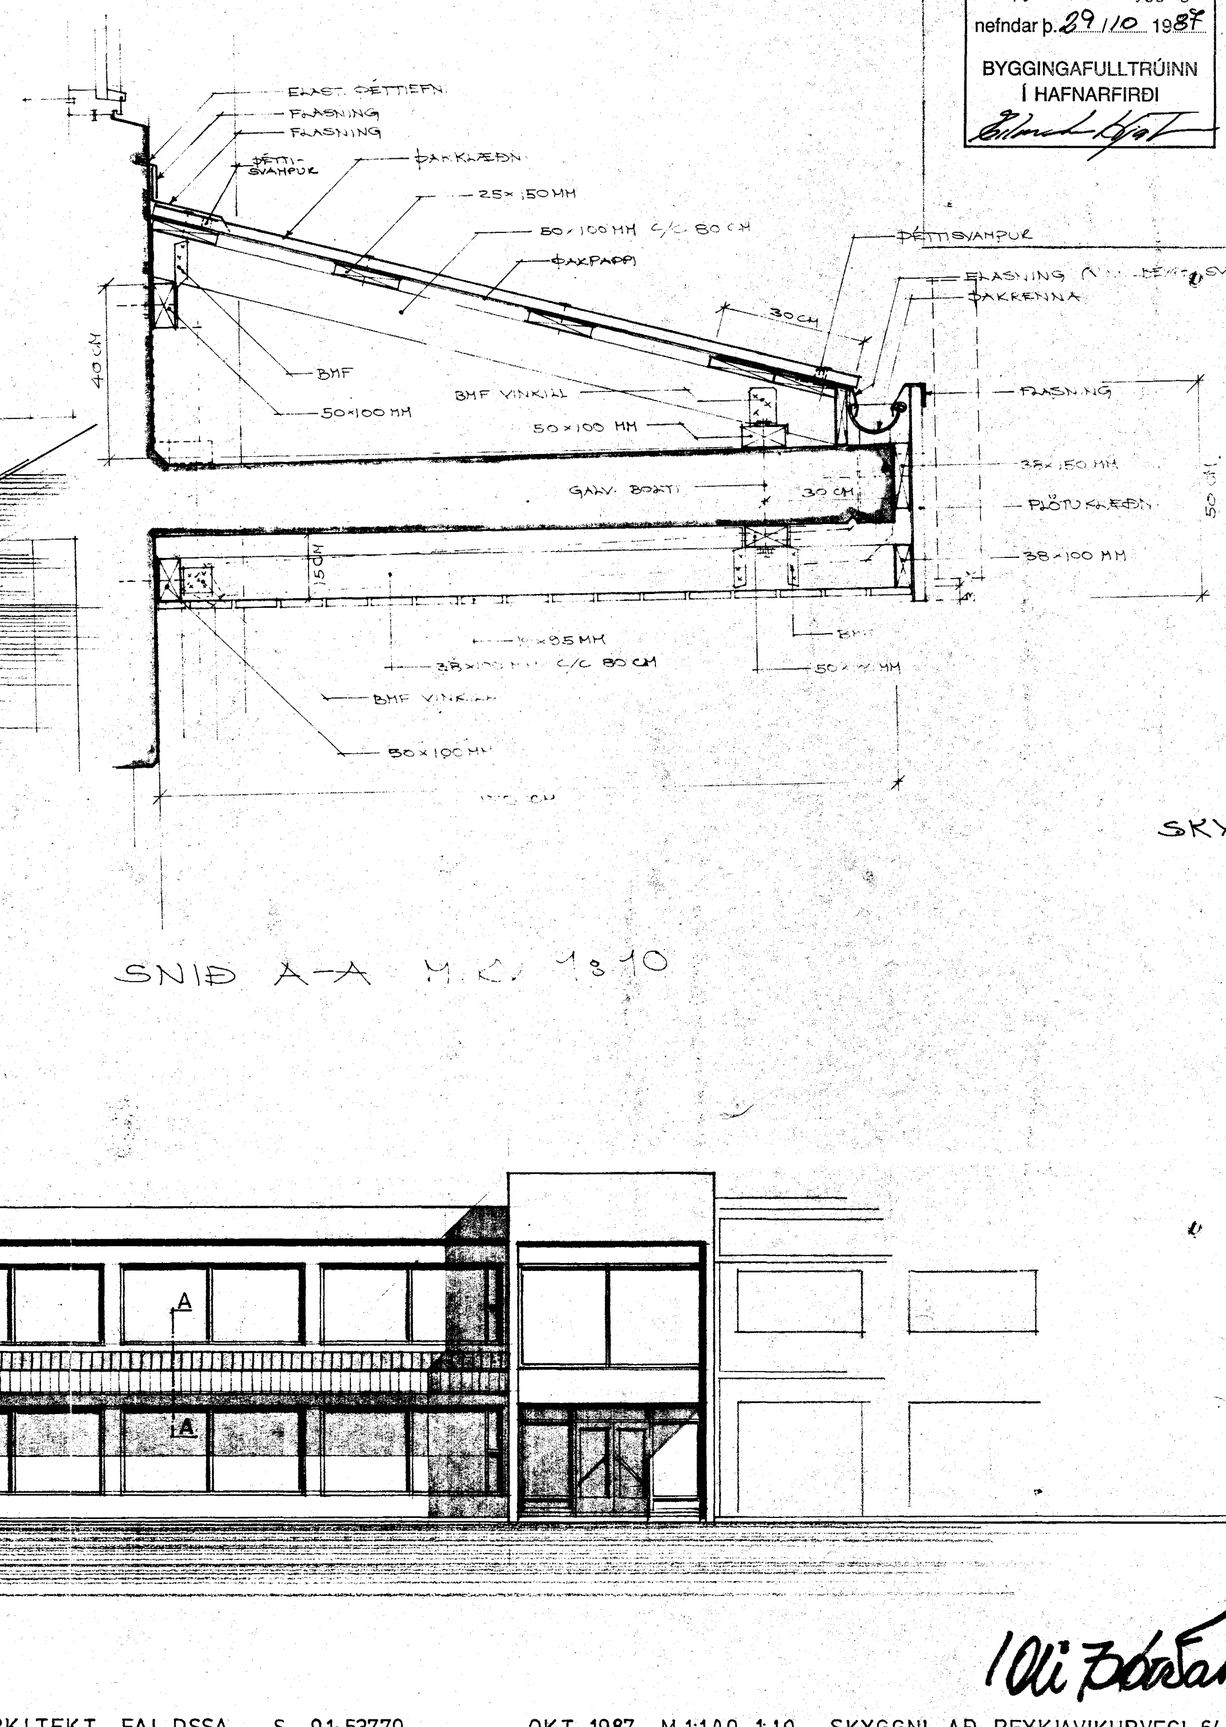

SNIÐ A-A M. 1:10

SKYGGNI

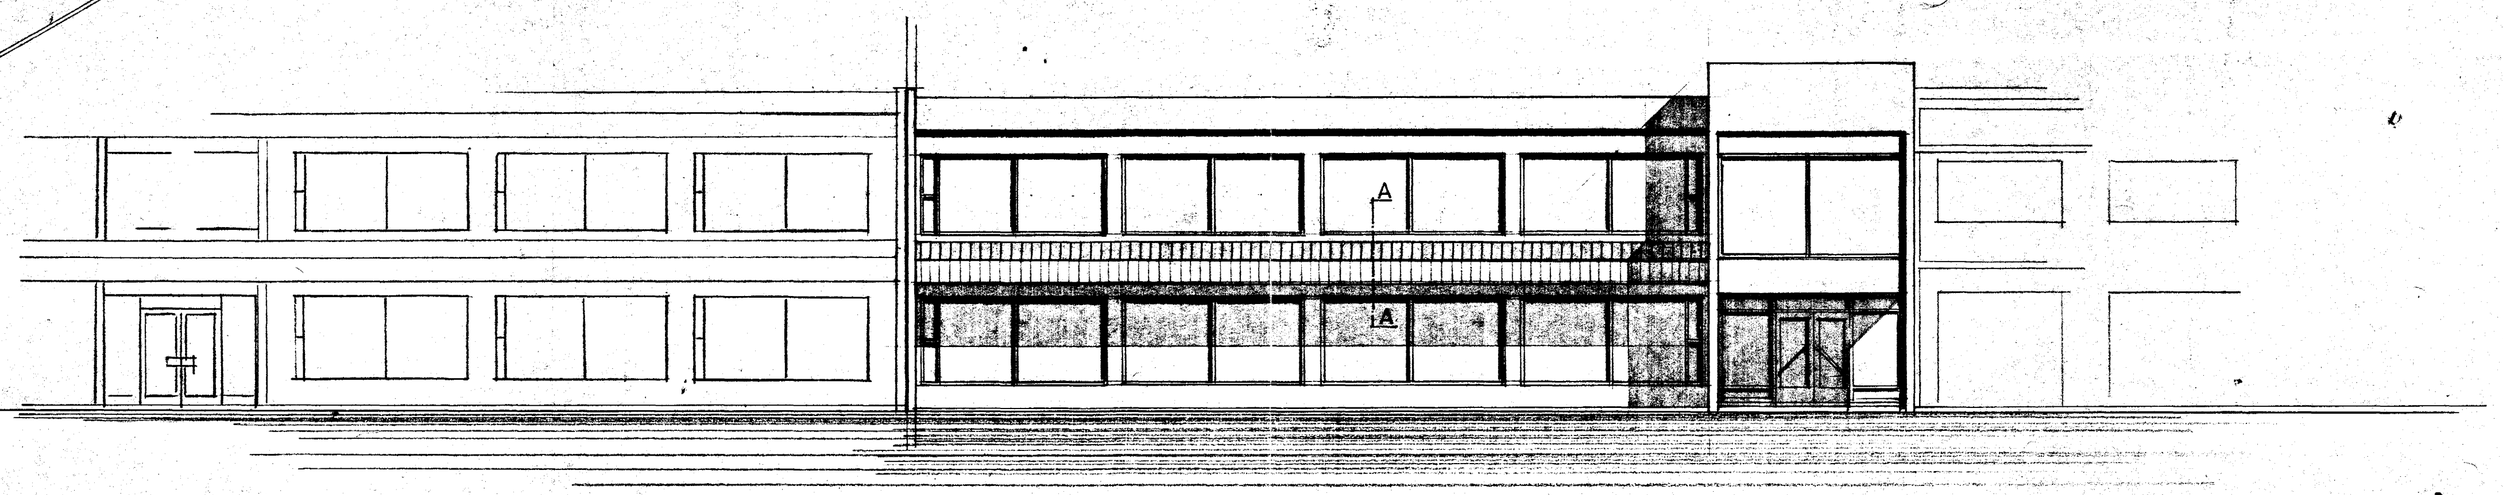

Óli G H Þórðarson

LITLA TEIKNISTOFAN REYKJAVIKURVEGI 66 HAFNARFIRÐI ÓLI G H ÞÓRÐARSON ARKITEKT FAI. DSSA. S. 91-53770 OKT. 1987 M. 1:100; 1:10 SKYGGNI AÐ REYKJAVIKURVEGI 64 HF.