KERFI ≈ 1:50

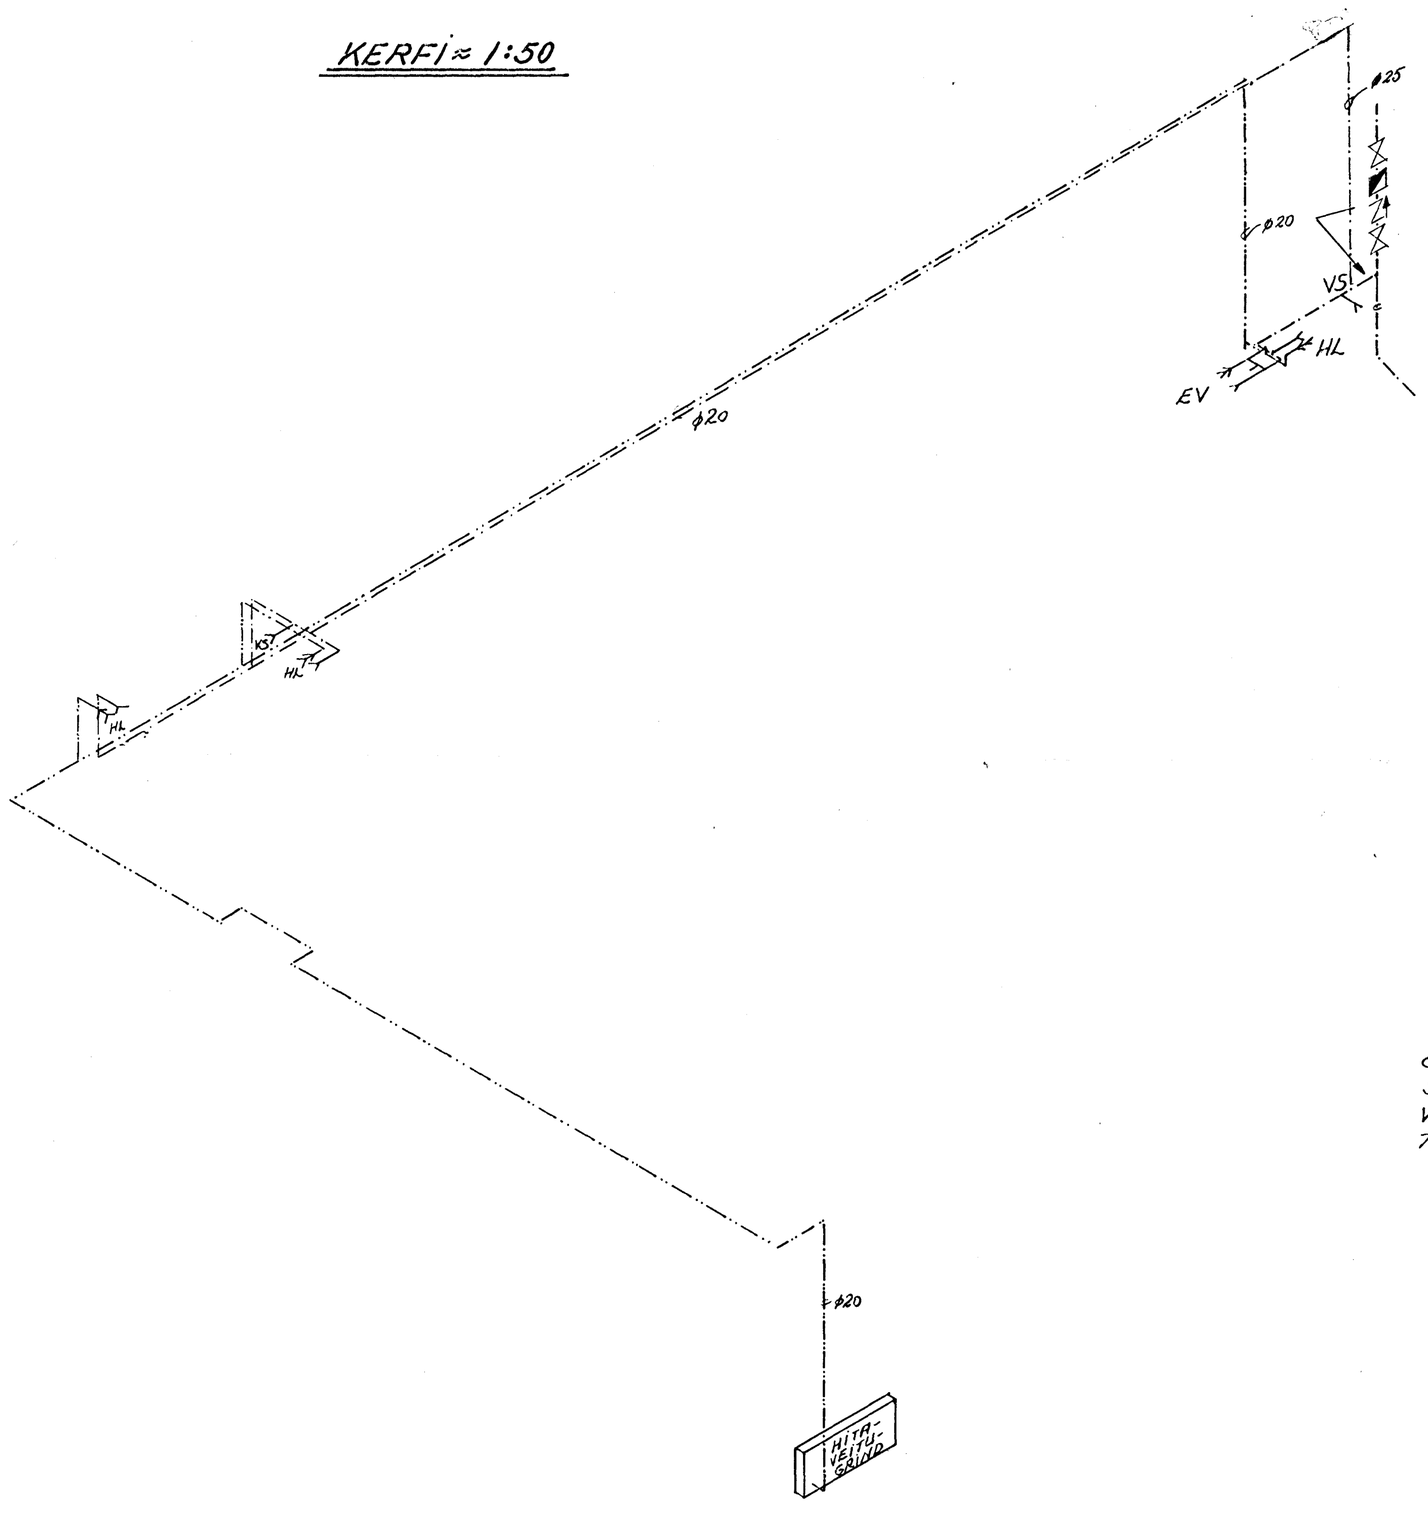

SKÝRINGAR:

- KALT VATN
- HEITT VATN
- KALDAVATNSKRANI
- HEITA
- RENNILOKI
- " -MEÐ SPINDLI UPP ÚR JÖRÐ
- EINSTREYMISLOKI
- VATNSMÆLIR

PÍPUR SKULU EINANGRAÐAR MEÐ 20MM GLERULLARHÓLKUM OG VAFÐAR MEÐ PLASTDÚK. ALLT EFNI, PÍPUR OG FITTINGS SKAL VERA GALVANISERAÐ. KERFI SKAL PRÓFA MEÐ KÖLDU VATNI VIÐ 6 KP/cm². BALLOFIX RENNILOKAR SÉU VIÐ HVERT TÆKI. FRÁGANGUR SAMKVÆMT ÍST 67

HAFNARFJARÐARKAUPSTAÐUR
8. febr. 1984
BYGGINGAFULLTRÚINN

BREYTT JAN. 84

REYKJAVÍKURVEGUR 64 HAFNARFIRÐI	HAFNARF. FEB. 1981
VIÐBYGGING VATNSLÖGN KERFI	TEIKN. NR. 3.2.
	REIKN. TEIKN.
HALLDÓR HANNESSON BYGG. VERKFR. GUNNARSSUNDI 10 HAFNARFIRÐI	