


Skematísk tengimynd

Það ofnum
í nýja hús.

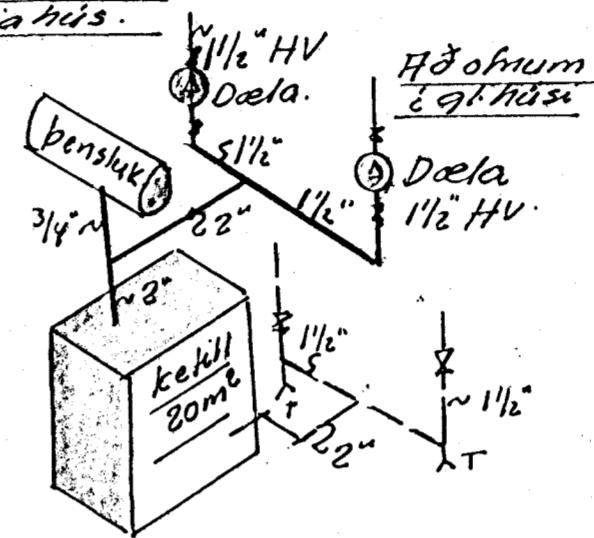


Dælar 1 1/2" HV. t.d. Bell og Gossett.

Á hverjum ofni loftskrifa og valnstæming á kj.ofnum. Nota má renjulega vidurkinnda fuistulliloka á hvem ofni, er stollist þannig að þeir hitni jafnt. Betri stjoring á ofnhita fæst með Danfoss RAUL ofnlukum á aðrennsti.

Notaðar renjulegar svartar miðskjúvarpipur einangr. skv. reglum.

Etmi og fráangur lagna fylgi í öllum reglum um hitalagnir í Hafnarfj. kaupstað.

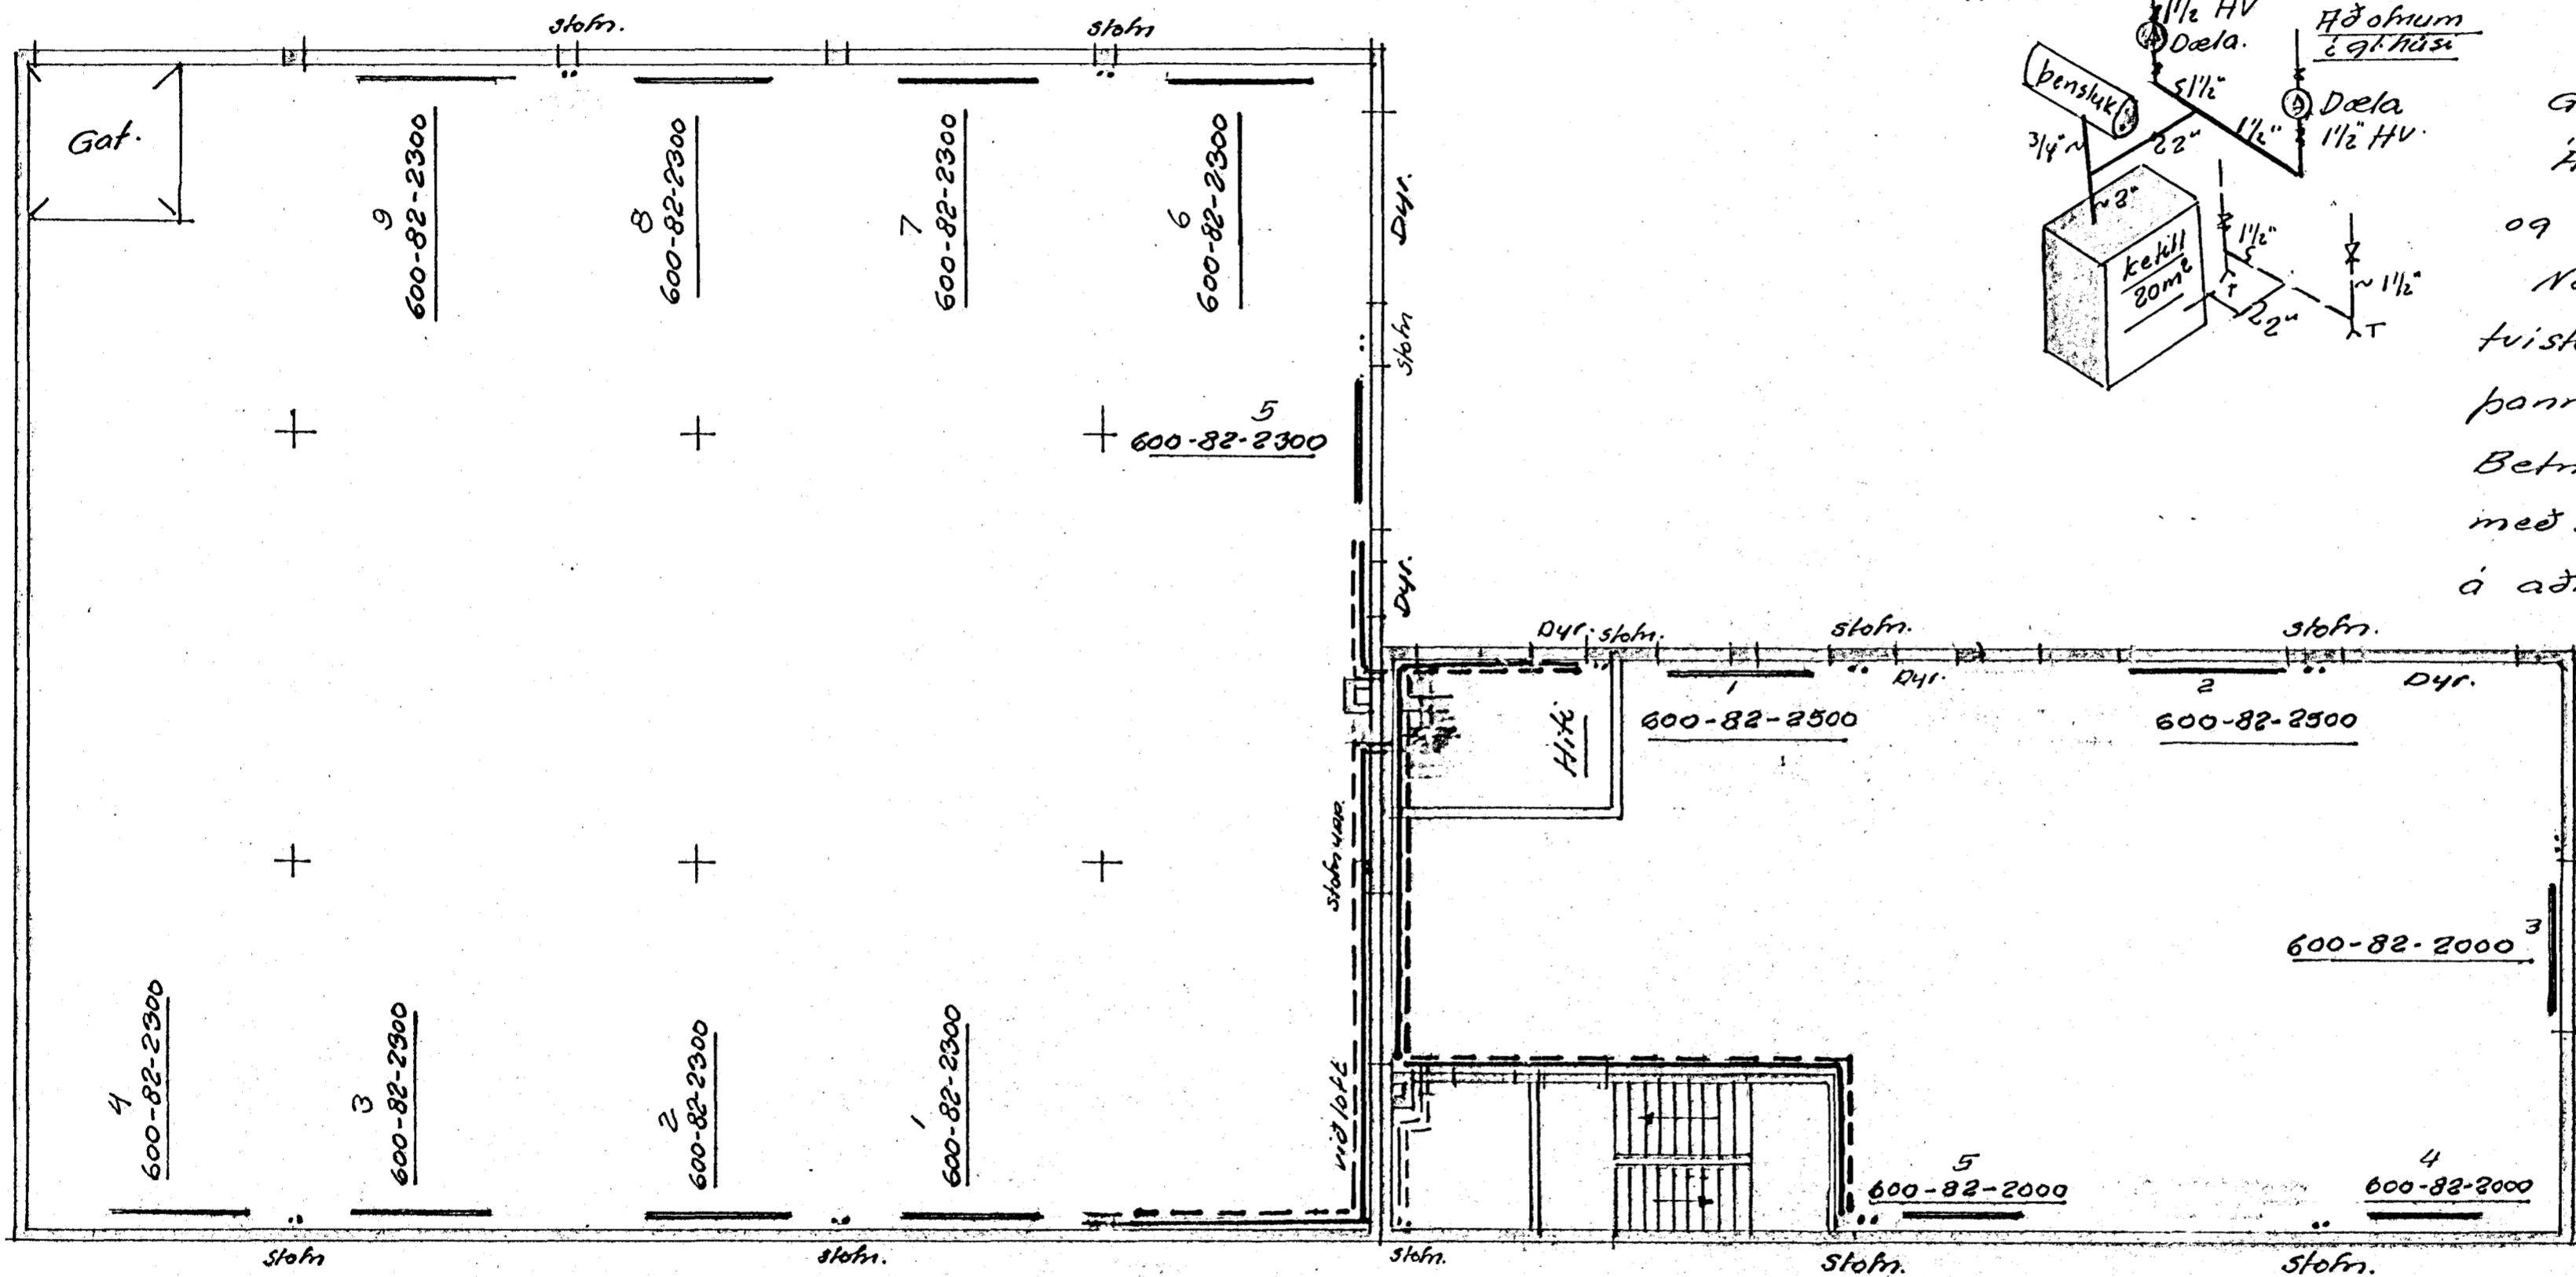

Nýtt hús

Kjallari 1:100.

Gf. Hús 1:100

Benedikt B. Sigurðsson verkt.		
Reykjavíkuregur 64.		
M.	1:100	Hitalagn
D.	sept. 71	Staðs. ofnaki. Ofnastöð.
Nr.	61.	Bun. B. Sigurðson.