



KJALLARI GRUNNMYND 1:50

AFSTÖÐUMYND 1:1000

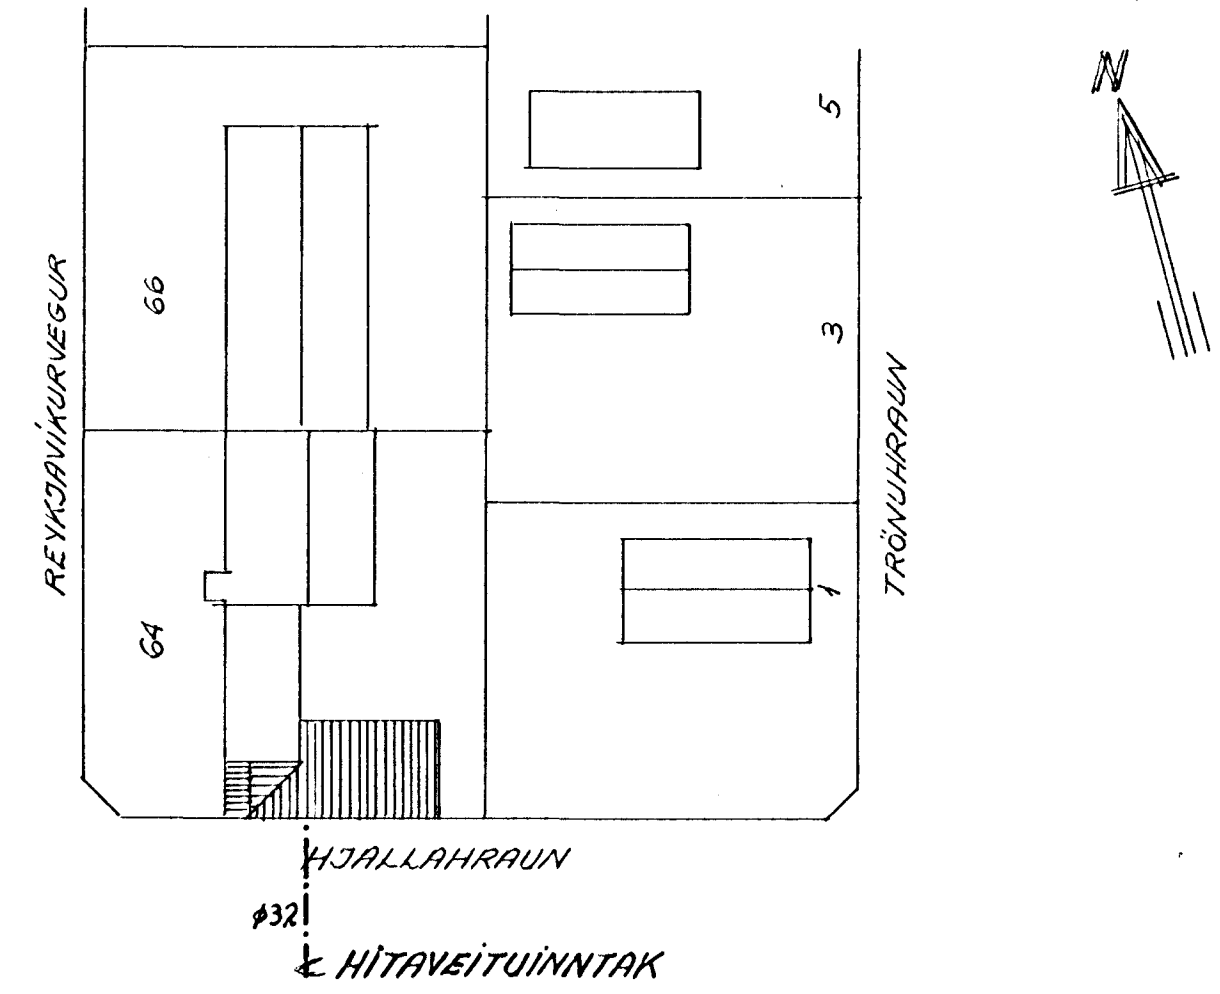

TENGIMYND HITAVEITU

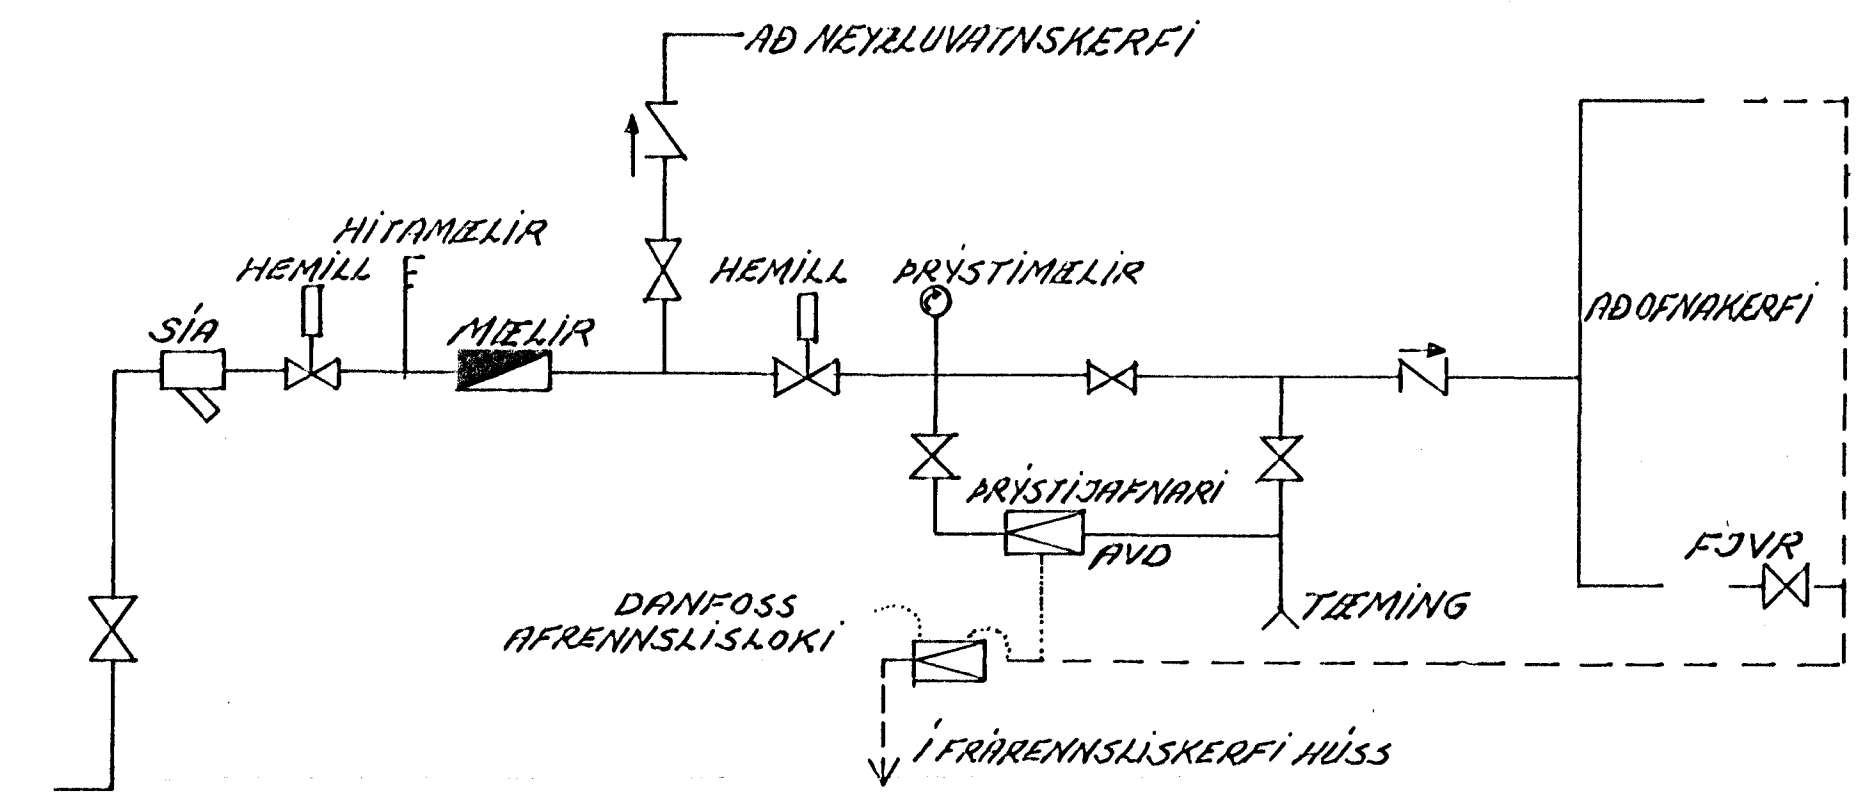


OFNASKRÁ ΔT = 40°C

NR	HITATAP KCAL/T	MESTA LENGD	MESTA HÆÐ	TENGI	OFN
1	1130	1600	990	AB 10	
2	1300	2350	900		
3	1500	1200	900		
4	1560	1200	900		
5	1200	2350	900		
6	400	1400	900		
7	600	1400	900		
8	1200	2350	900		
9	1200	2500	900		
10	1150	2350	900		
11	1100	2350	900		
12	1225	2250	500		
13	1225	2250	500		
14	1225	2250	500		
15	1225	2250	500		
16	1225	2250	500		
17	1120	2250	500		
18	950	2000	990		
19	1225	2250	500		
20	1225	2250	500		
21	1225	2250	500		
22	2190	1650	1200		
23	950	2350	700		
24	1120	2350	700		
25	1120	2350	700		
26	1120	2350	700		
27	1120	2350	700		
28	300	1400	990		
29	630	1400	990		
30	520	1350	700		

SKÝRINGAR SJÁ TEIKN. NR. 4.2.

REYKJAVÍKURVEGUR 6A	HAFNARFIRÐI
HAFNARFIRÐI	FEB. 1981
VIÐBYGGING	TEIKN. NR. 4.1.
GRUNNMYNDIR, OFNASKRÁ	REIÐI. HAFNARFIRÐI
HALLDÓR HANNESSON BYGG. VERKFR.	TEIKN. NR. 4.1.
GUÐNARSSUNDI 10 HAFNARFIRÐI	

I.HÆÐ GRUNNMYND 1:50

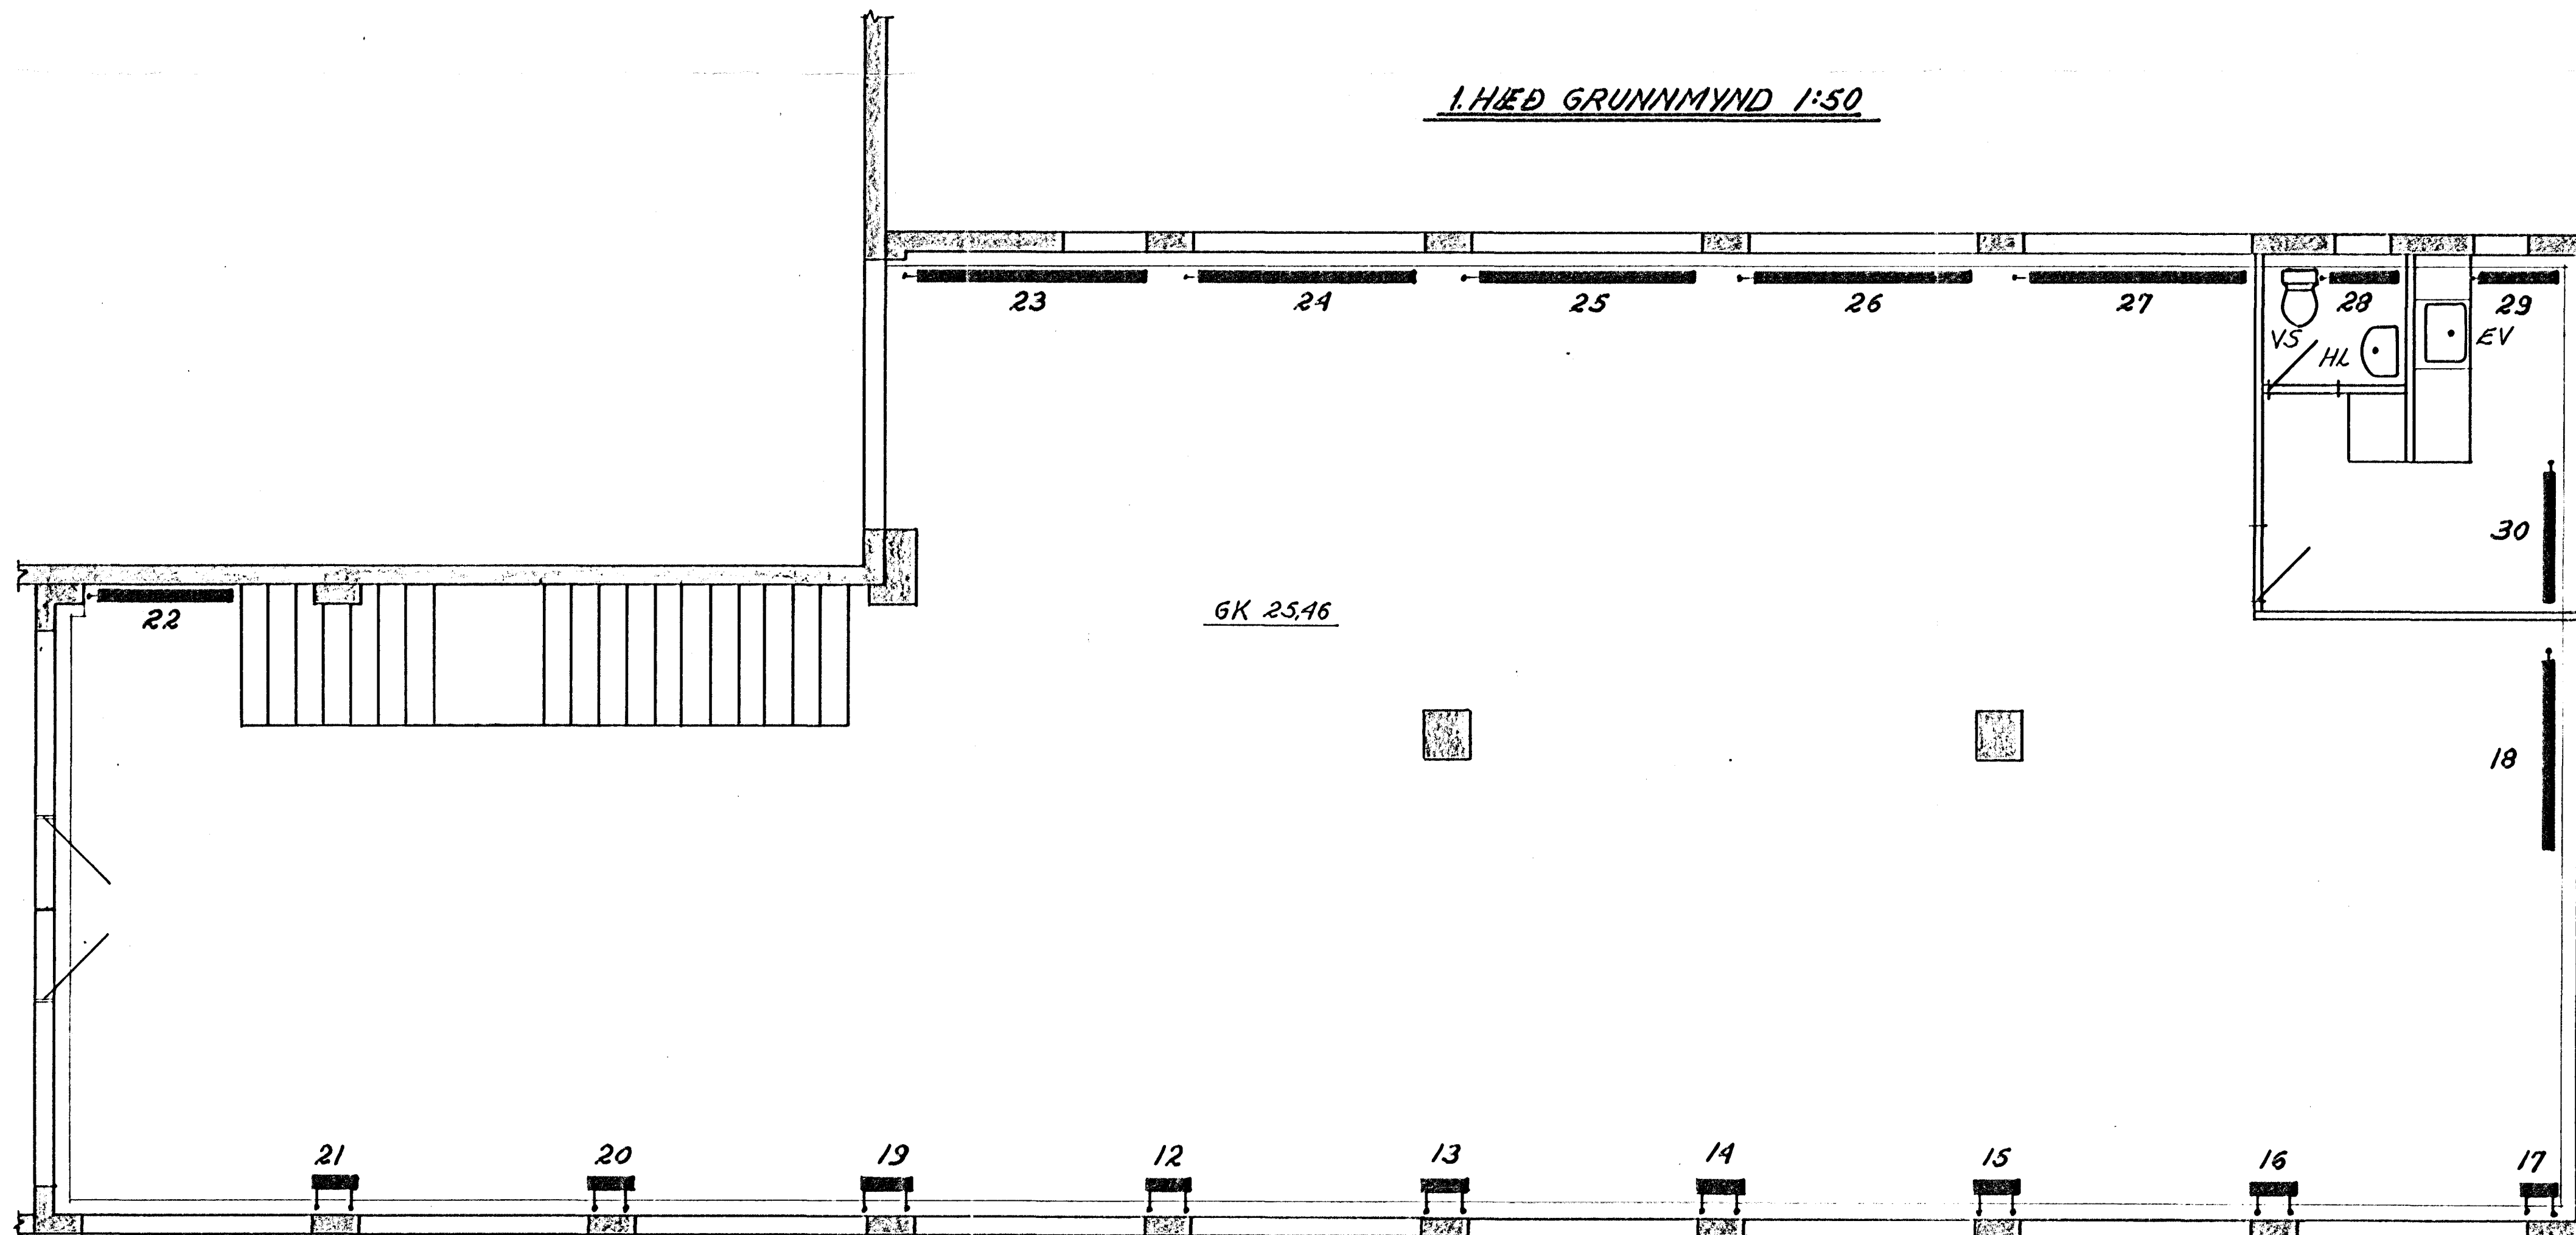

OFNAR, SEM FYRIR ERU Í ÞESSU RÝMI Í
ELDRA HÚTA HÚSSINS, TENGJAST NÝJU
LÖGNINI.

HITALAGNIR HENGÐAR UPPUNDIR LOFTI EÐA SETTAR Í EINANGRUN Á VEGG
UPP UNDIR LOFTI Í KJALLARI.

GK 21,68

GK 25,46