




ÚTLITSMYND VESTUR. MKV. 1:100

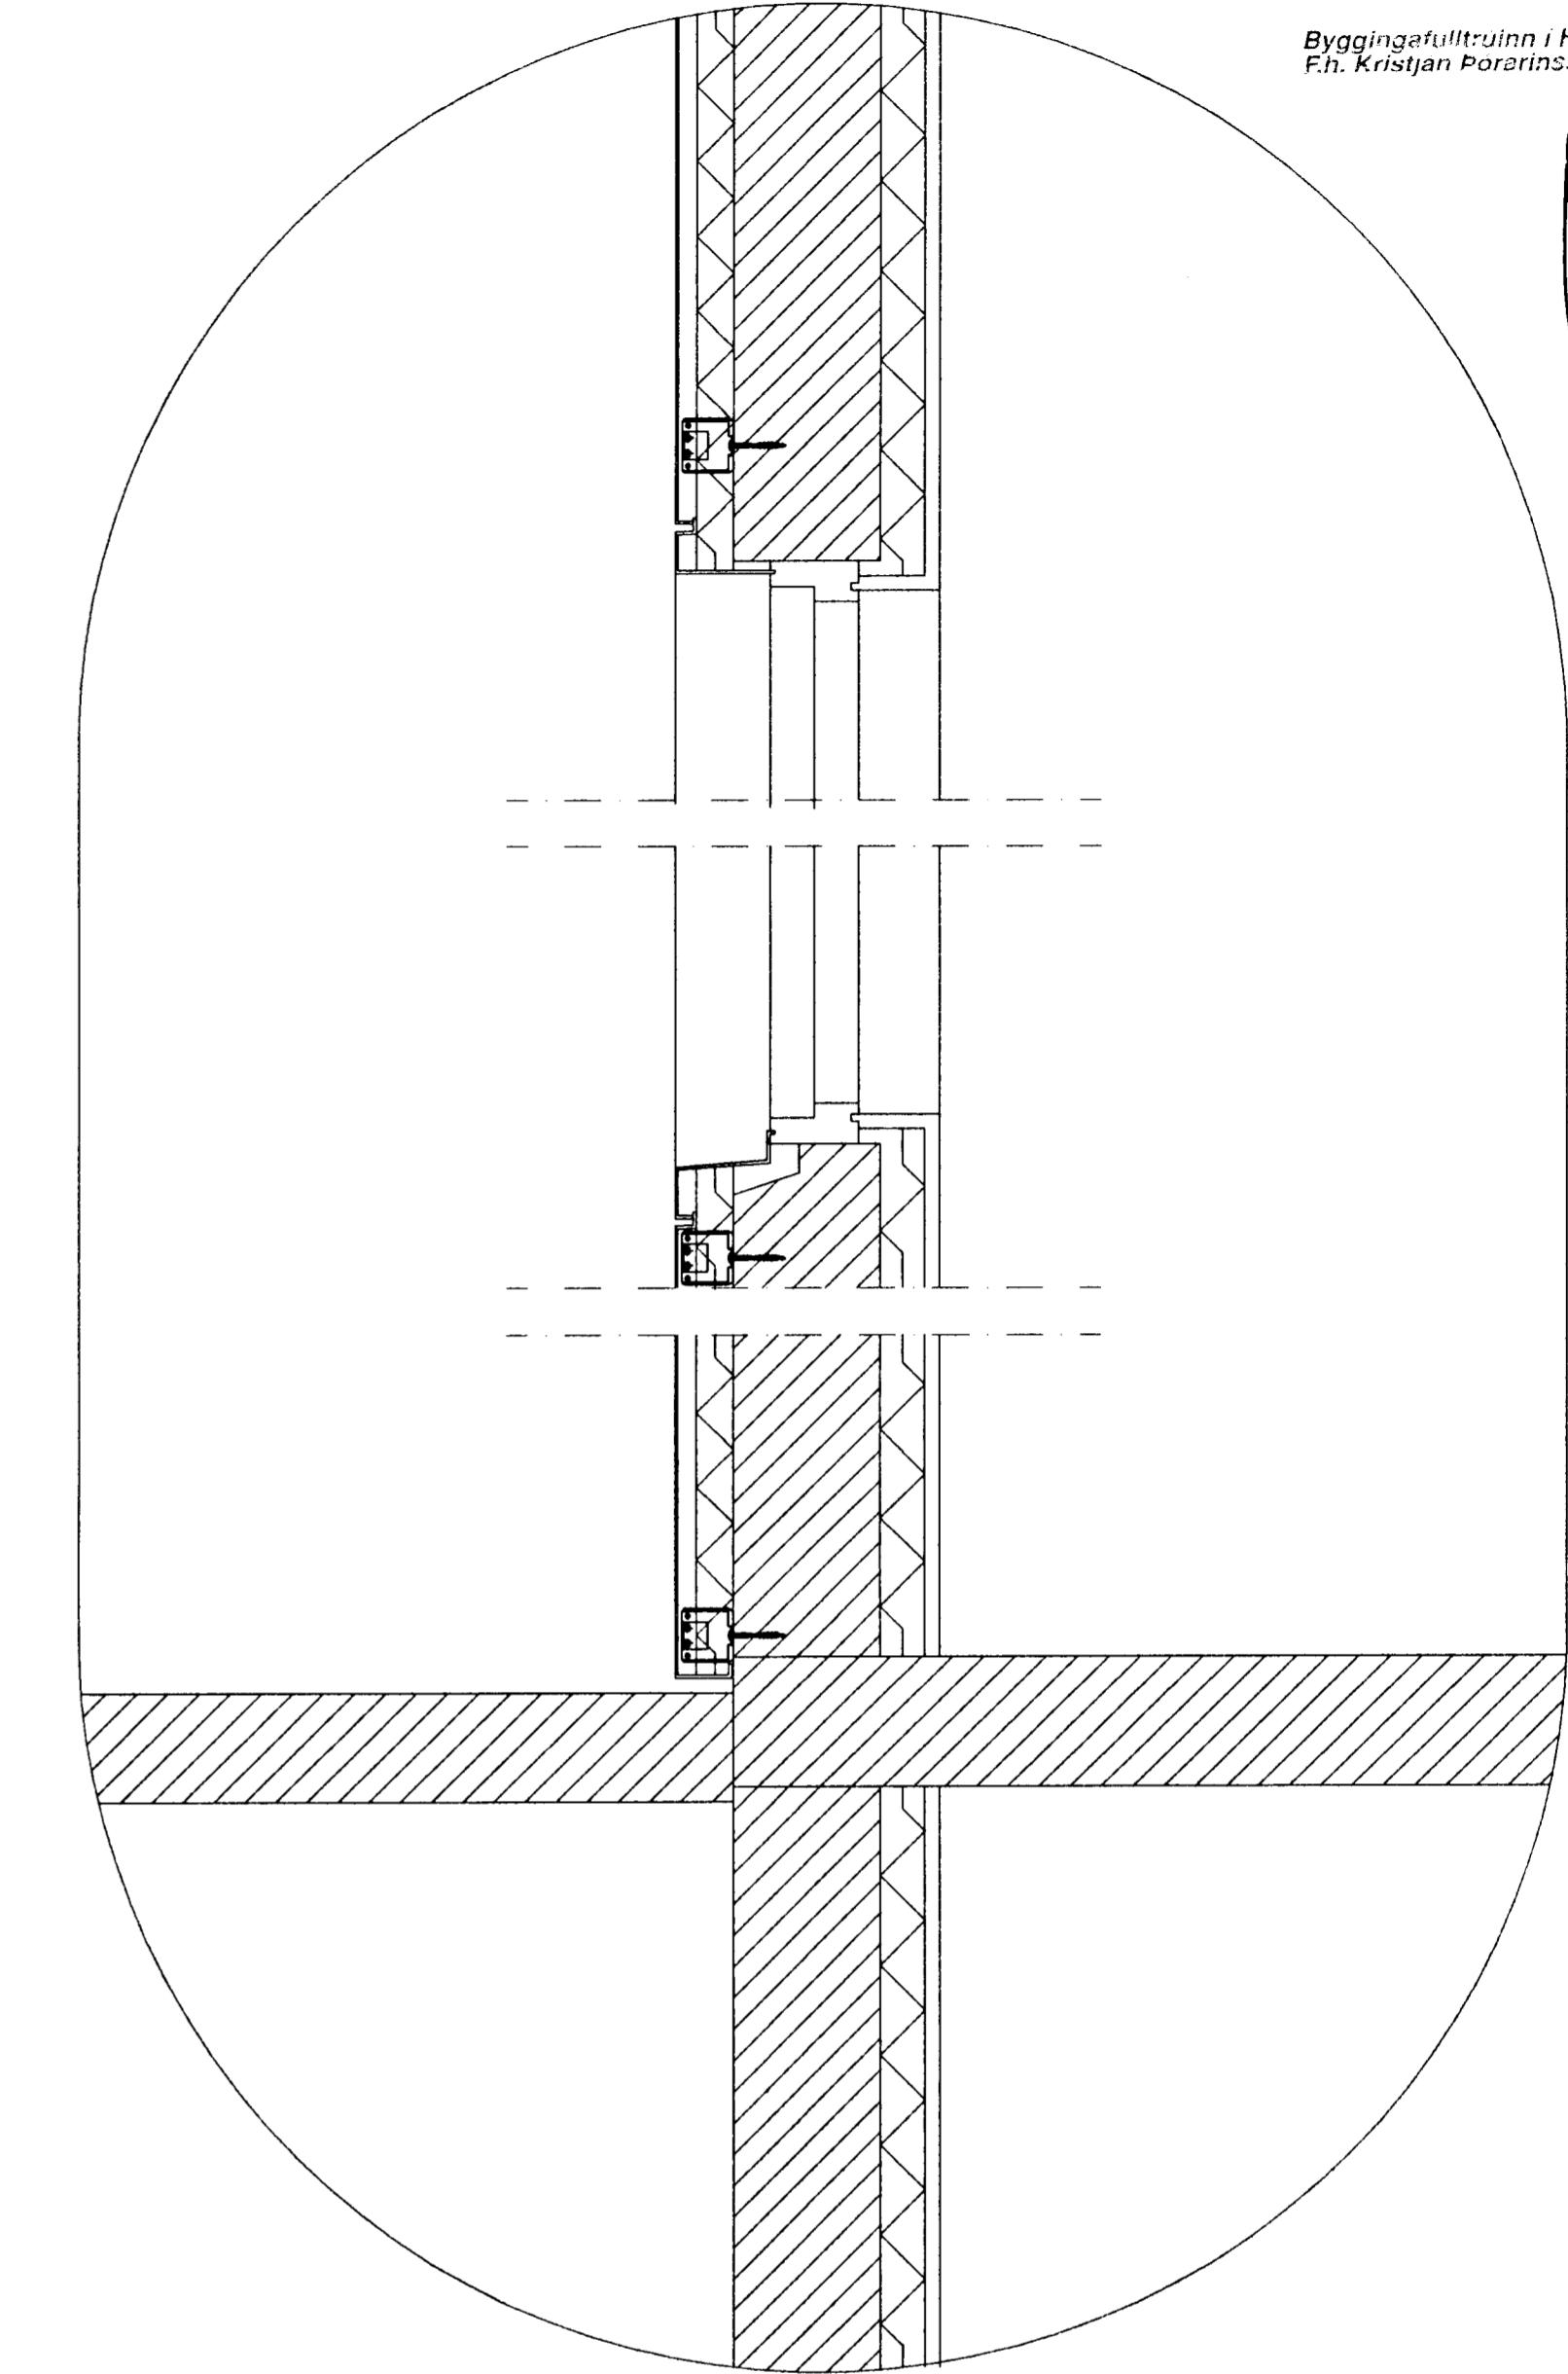

HLUTAMYND MKV. 1:10..

SKÝRINGAR:

Húsin nr. 64 og 66 eru staðsteypt hús, og er ástand útveggja þeirra nokkuð misjafnt, og er það ákvörðun eiganda að til að tryggja útveggi gegn rakaskemmdum, að láta klæða og einangra vestur hlið hússins að utan með 2mm hertri áklæðningu.

Miðað er við eftirfarandi verklýsingum

Á steyptan vegg er fest álvinklum að viðurkendri gerð sjá sérhlutamyn dir af festingum, miða skal við að fjöldi vinkla samsvari 2 stk pr. m², en á úthornum og brúnum skal fíolga heim um helming.

Á vegna er díluð föst 50mm steinull (rakaholin héttull) 4 festingar pr. m²

A Vegg er til að lust semini steinum (fakaroplum þettum) 41
Við vinkla er fest löðrétt á lleiðurum af viðurkendri gerð

Á leiðara er smelt ál kasettum sem formaðar hafa verið til, í samræmi við húsið og niðurdeilingu eininga á húsið.

Allar festingar og allt efni skal vera að viðurkendri gerð og skal hafa hlotið samþykki höppuðar verkkaupa.

ATH. Allstaðar þar sem ál kemur að Stein, tré eða öðru efni skal tryggt að slitið sé í milli efna með asfaldíuk

Varðandi fjölda og fyrirkomulag festinga skal leita eftir samþykki verkfræðings verkssins

Úrskurðarvald um gæði efnis hefur hönnuður verksins

Reykjavíkurvegur 64 og 66 Hafnarfirði.

**Sigurður Þorvarðarson byggingafræðingur bfí.
Teiknistofan Strandgötu 11 220 Hafnarfirði.
STH. teiknistofan ehf. kt. 510298-2769. Kt. aðalhönnuðar: 141250-4189.
Sími: 5651510. Netfang: teiknistofan@simnet.is**