





Samþykkt þann

27 MAI 1999


Byggingatulltrúinn í Hafnarfirði
Erlendur Hjálmarsson

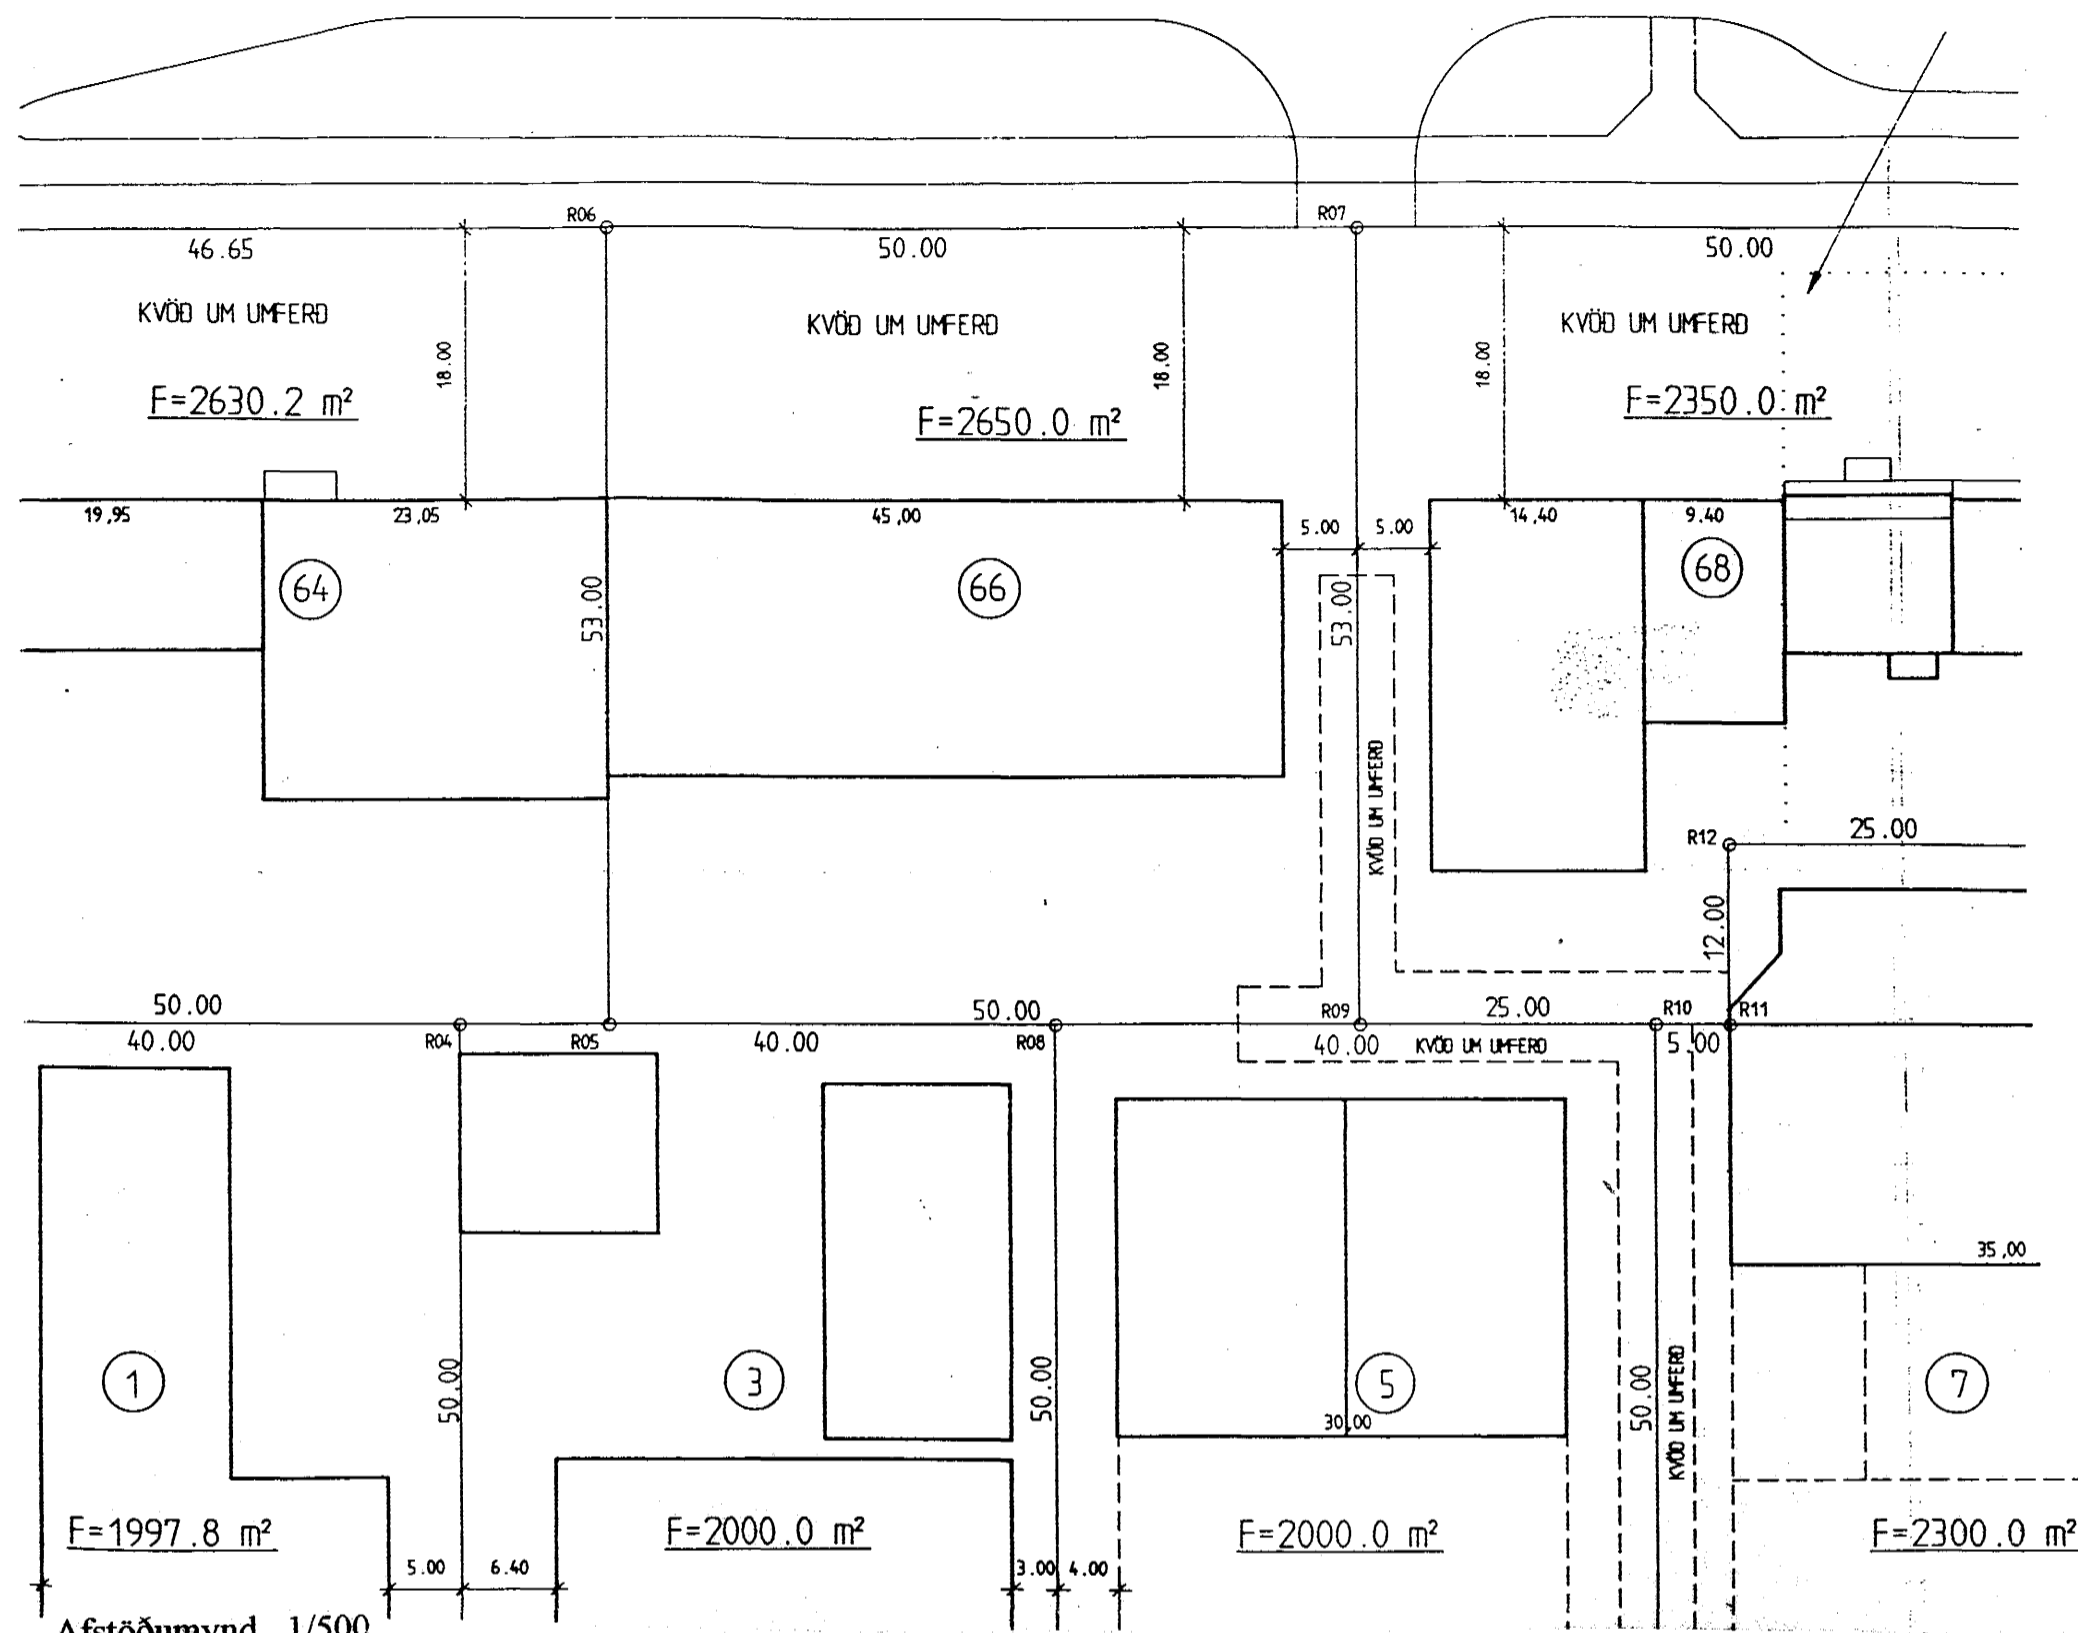

Afstöðumynd 1/500

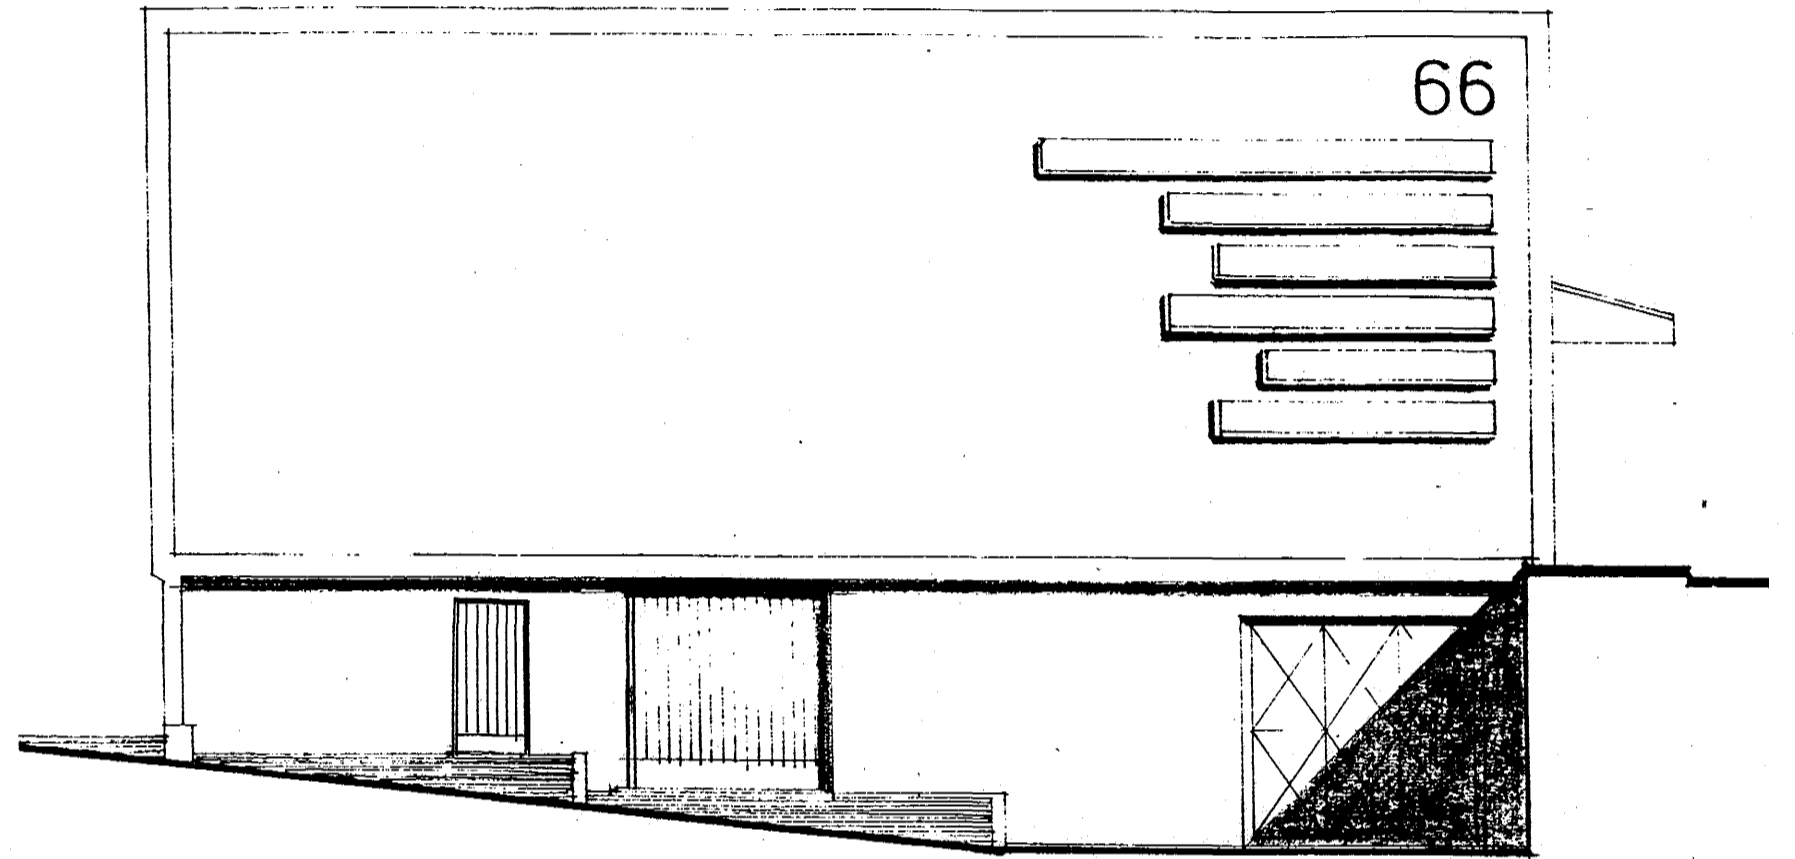

Norður 1/100

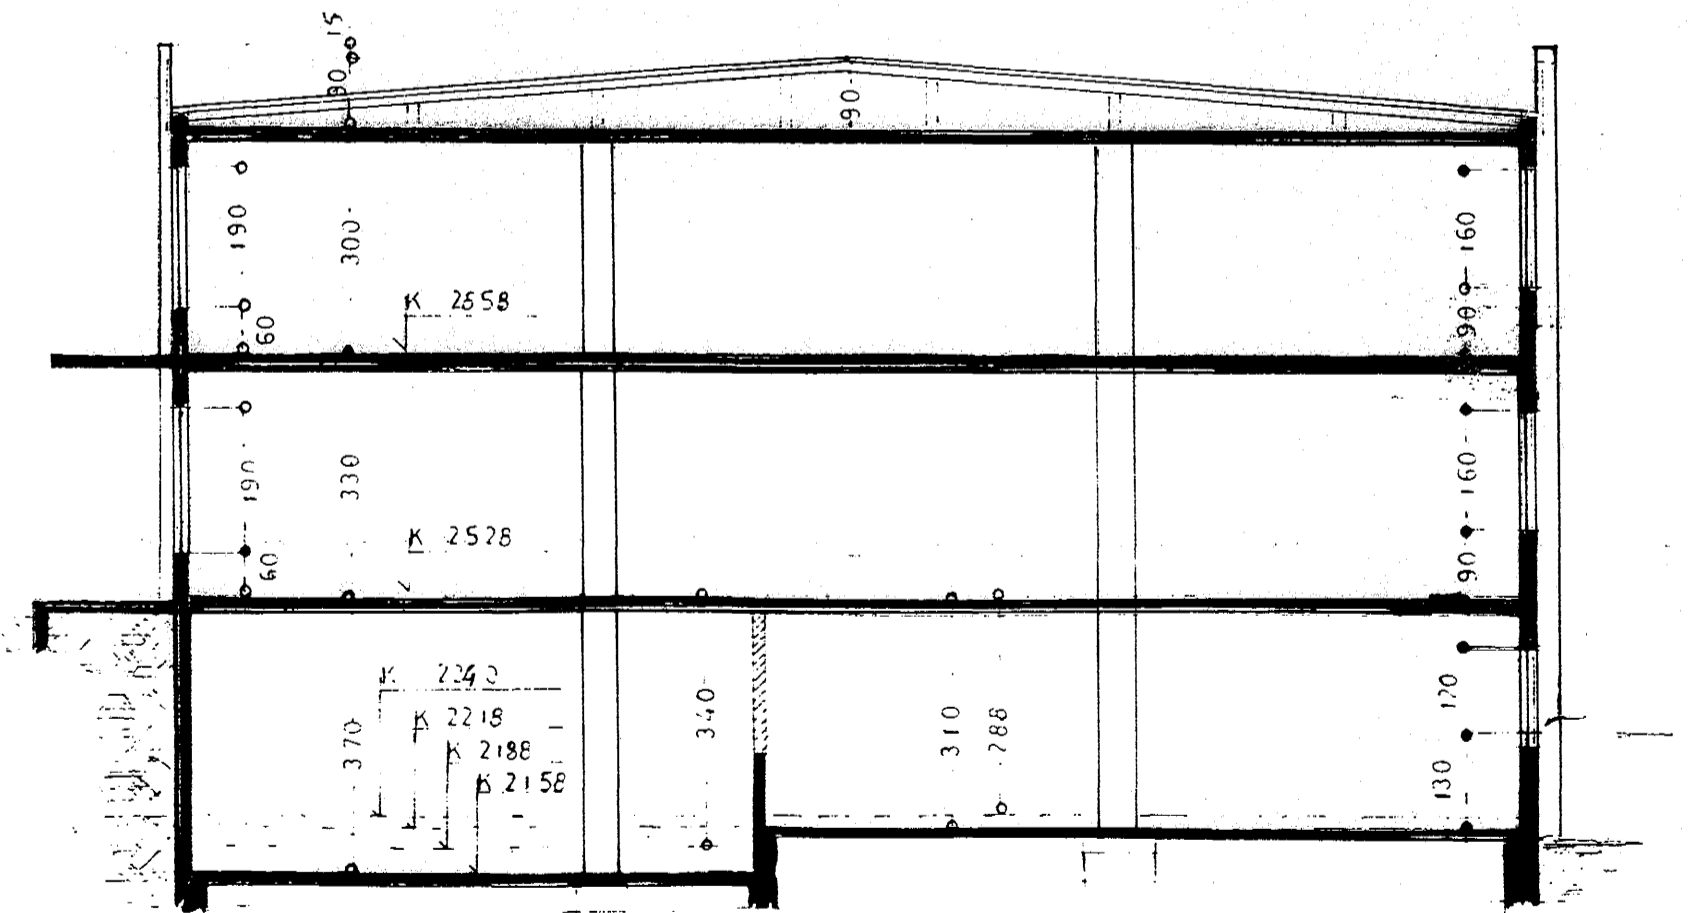

Snið 1/100

Teikningar uppfærðar 25.11.1998

REYKJAVÍKURVEGUR 66 105

Gert eftir teikningum F. Sigurðssonar gerðum þann nóv. 1973

BREYTT: DAGS: LÝSING:
FF 19.05.99 SKRÁNINGARTAFLA SETT Á SÉR BLÁÐ



HANNAD:

ÞRIÐJA HÆÐIN, ARKITEKTAR – FRÍÐRIK FRÍÐRIKSSON ARK. FAÍ

AFSTÖÐUMYND

SNEIÐING, ÖTLIT

19.5.99

TEIKNAD: FF

DAGS: 25.11.98

MKV: 1:100, 1:500

VERKNR: 9805

STRANDGÖTU 28 220 HAFNARFIRÐI

SÍMI: 565 38 70 FAX: 565 48 31

KT:211256-4519

NETFANG: ffr@istandia.is

ffork@istandia.is