



Samþykkt þann
 27 MAI 1998
 Byggingafulltrúinn í Hafnarfirði
 Erlendur Hjálmarsson

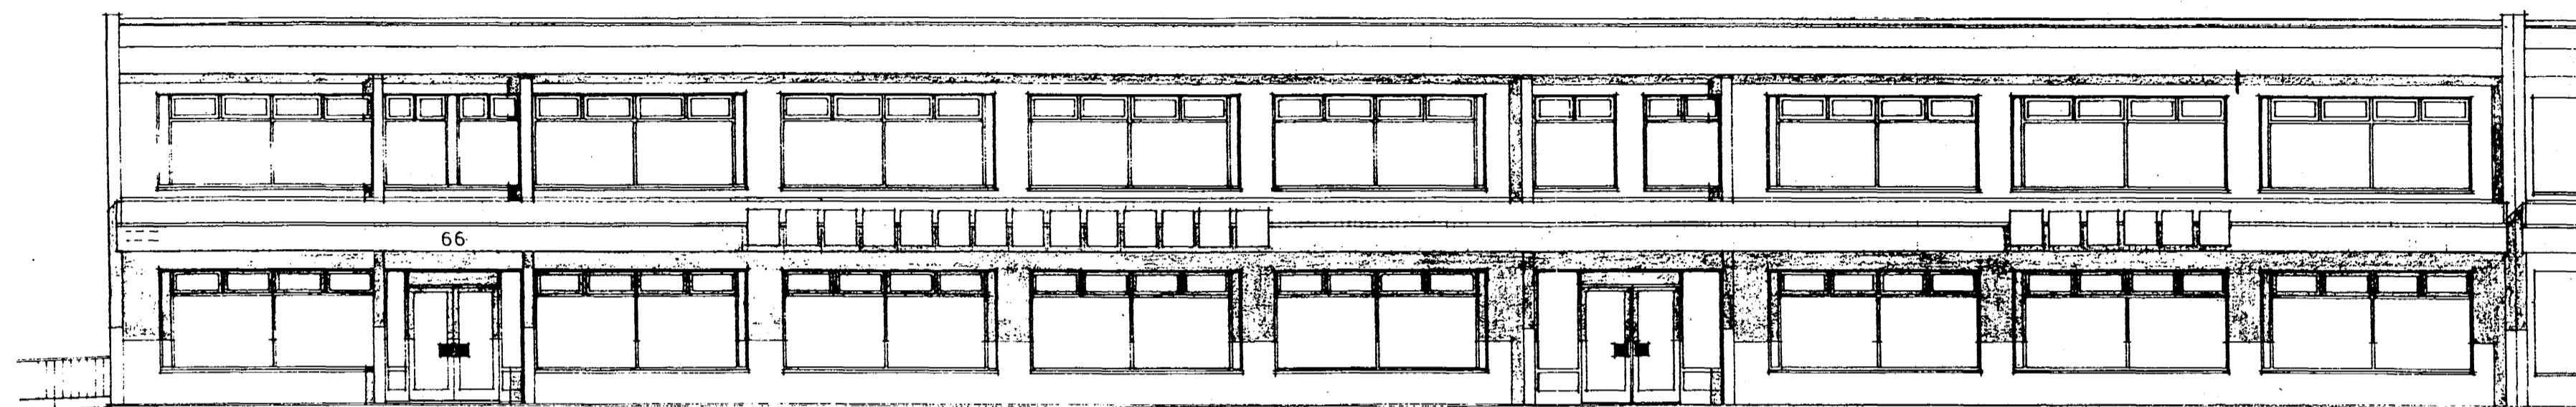

Vestur 1/100

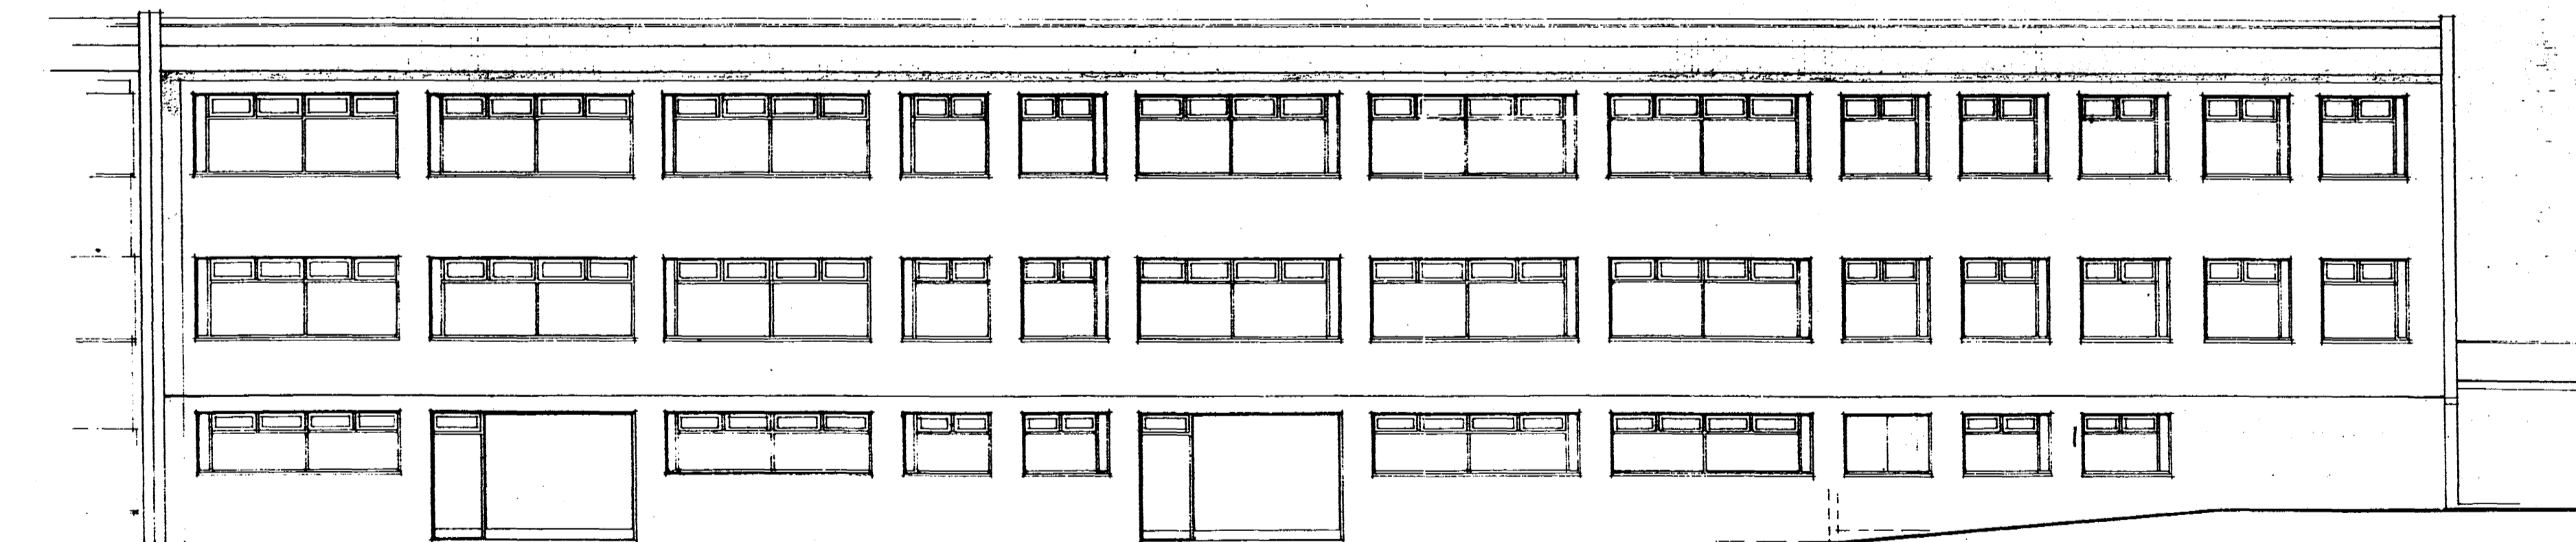

Austur 1/100

Teikningar uppfærðar 25.11.1998

Gert eftir teikningum F. Sigurðssonar gerðum þann nív. 1973

REYKJAVÍKURVEGUR 66 104

BREYTT: _____ DAGS: _____ LÝSING: _____



HANNAÐ:

ÞRÍÐJA HÆÐIN, ARKITEKTAR – FRÍÐRIK FRÍÐRIKSSON ARK. FAI

ÓTLIT

19.5.97 *Hinn Sjálfs*

TEIKNAD: FF

DAGS: 25.11.98

MKV: 1:100

STRANDGÖTU 28 220 HAFNARFIRÐI

SÍM: 565 38 70 FAX: 565 48 31

KT: 211256-4519

NETFANG: ffork@islandia.is

VERKNR: 9005