

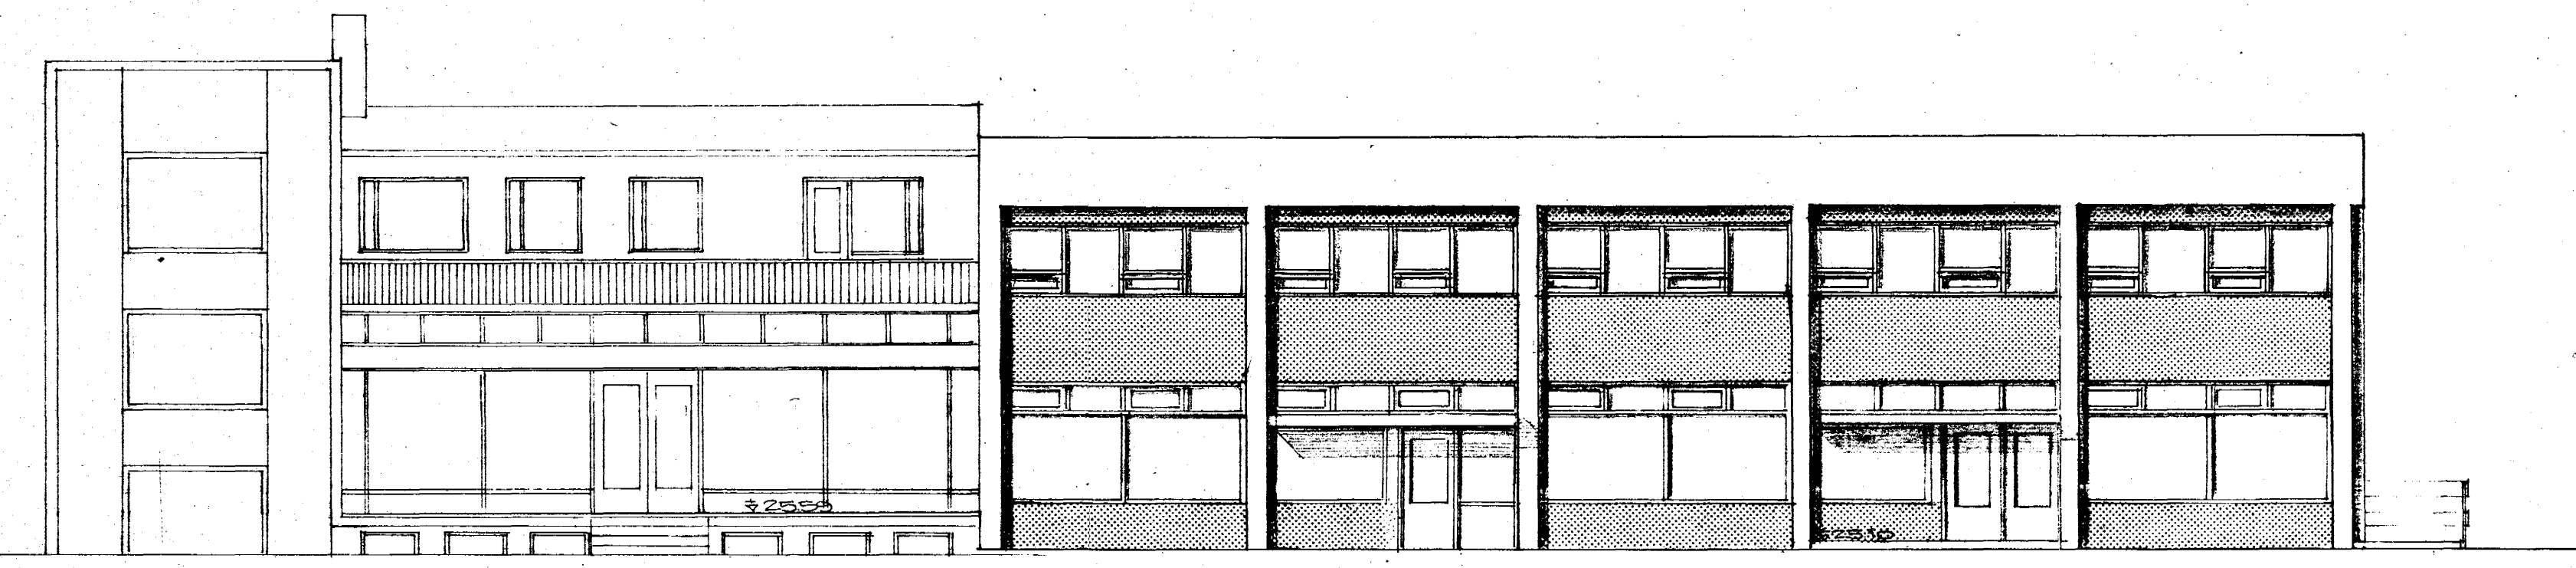


II. AFANGI
 Samþykkt á fundi bygginga-
 nefndar þ. 31. 3. 1982
 BYGGINGAUFULLTRÚNING
 Í HAFNARFIRÐI
 E. Sigurðsson

Aðili er samþykkt
 heilbrigðisráðs Hafnarfjarðar
 Aðili er samþykkt
 Eignarstjórnunum ríkisséðs

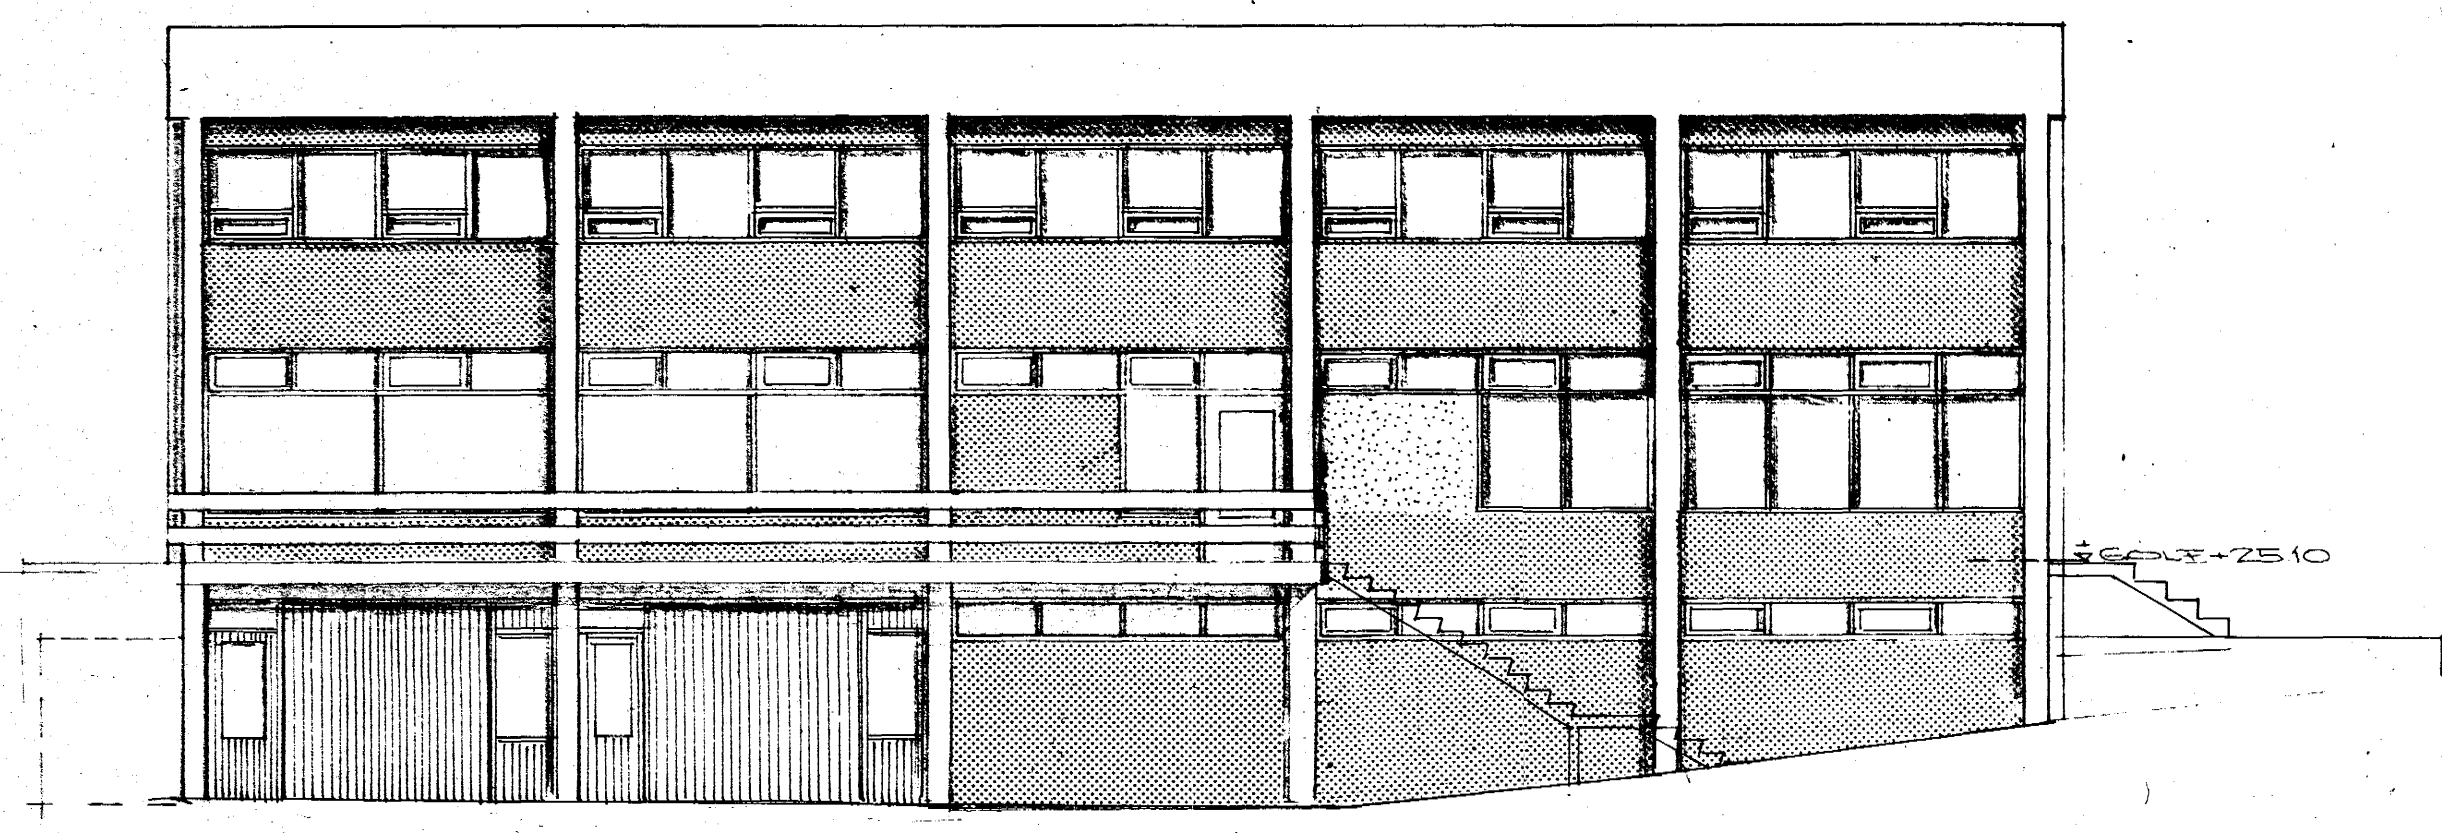


VESTUR

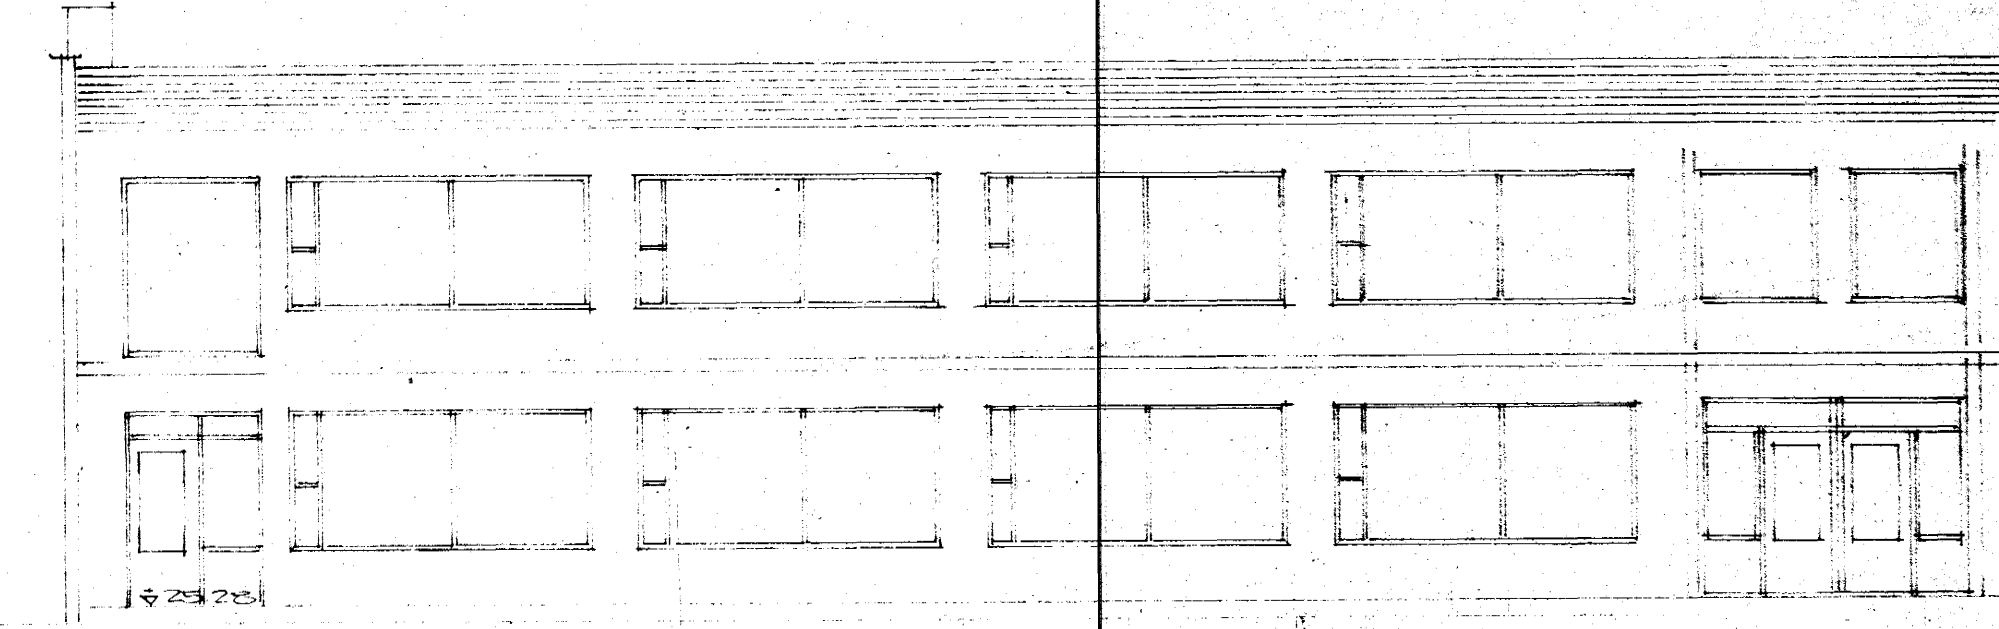

SUDUR

+2440

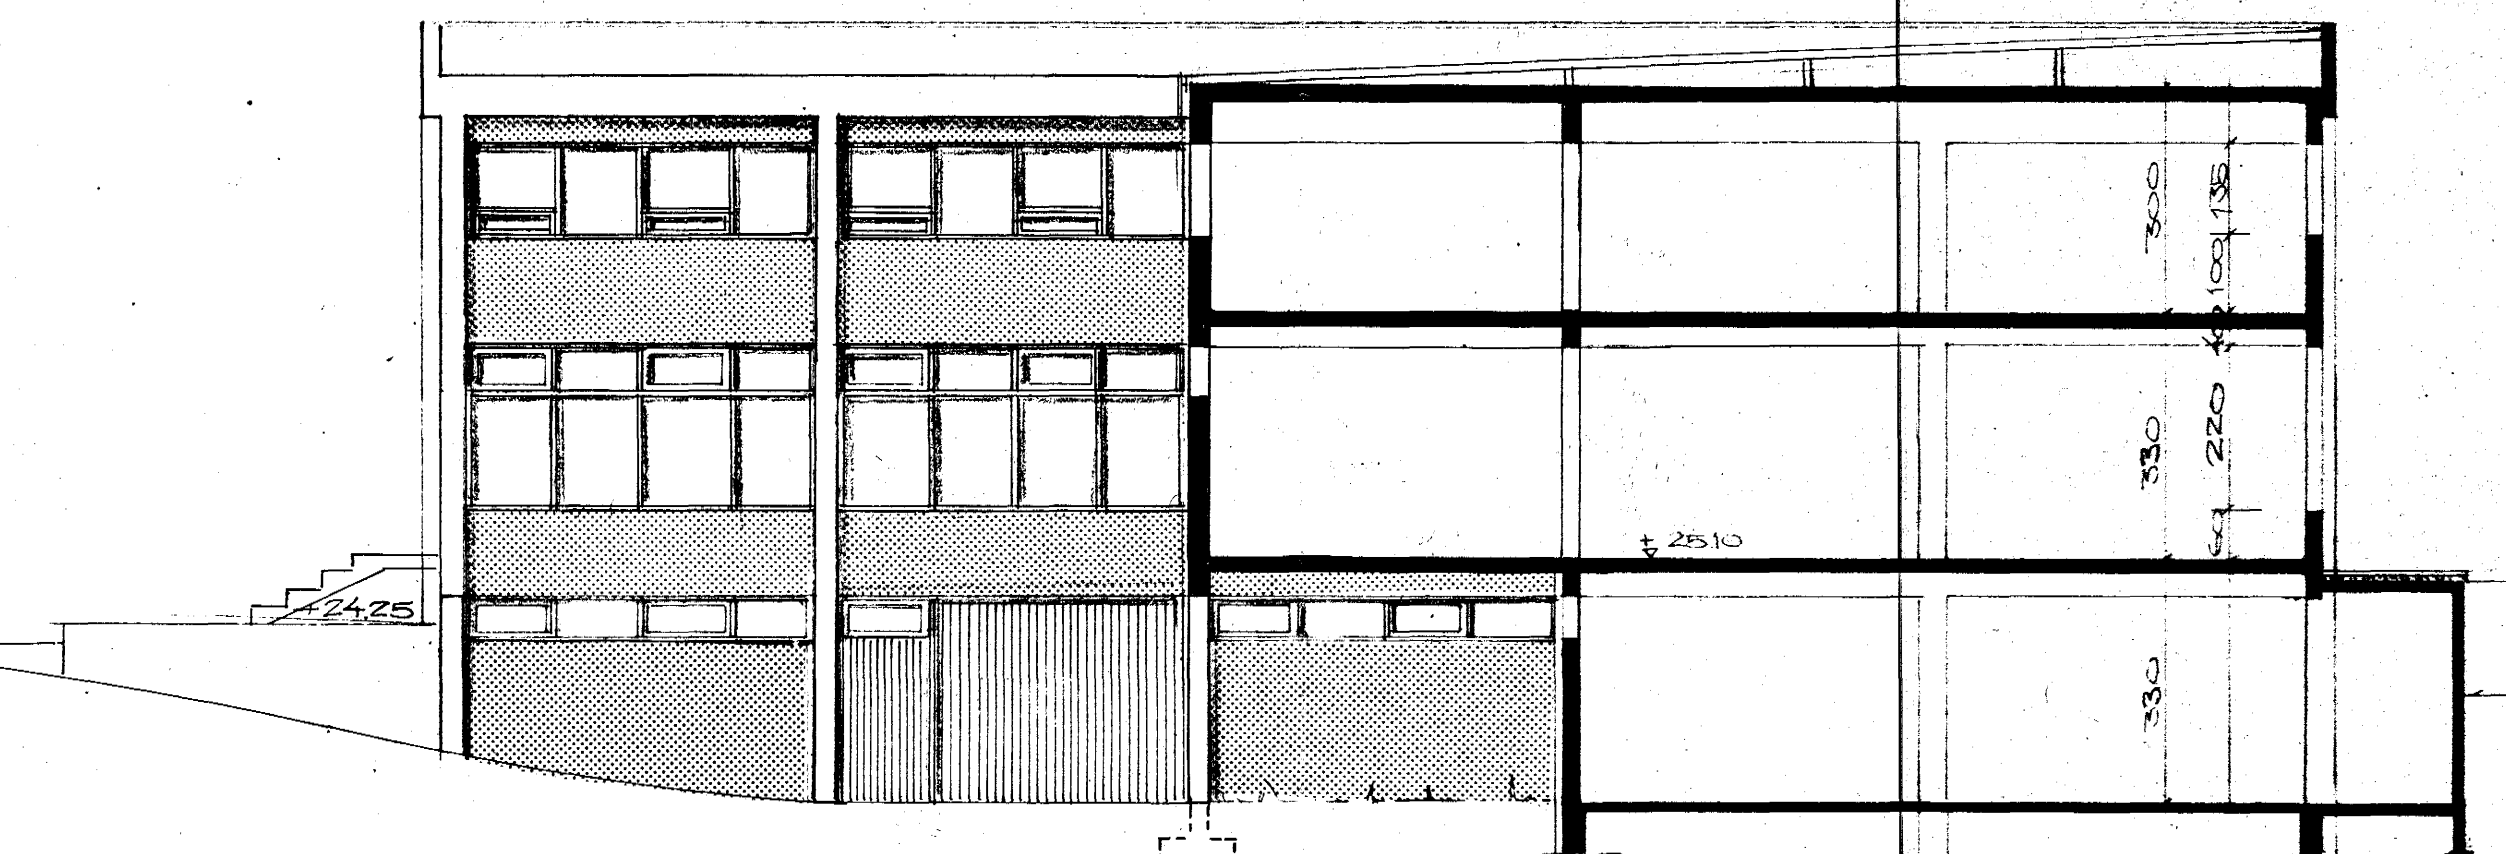

NORÐUR

7010-0680-02

II. AFANGI

28.582	INN. FEA GÖTU		
10-379	ÚTSTIGI OG ÞVEI Í KJALLARA		
9-577	TENGI BYGGINGA STÆÐA		
1-576	HLÉ SÝT		
17-76	SKIÐA		
BR.	DAGS.	BREYTING	
TÆKNIÐJÓNUSTAN SF		HANNAÐ	KVARDI 1:100
ARMÓLA 1 - REYKJAVÍK - SÍMI 83844		TEIKNAD	DAGS 4-7-76
E. Sigurðsson		YFIRFARID	NR. BL. AF. 2.

REYKJAVÍKURVEGUR 68
 HAFNARFIRÐI
 ÚTLIT