


VESTUR

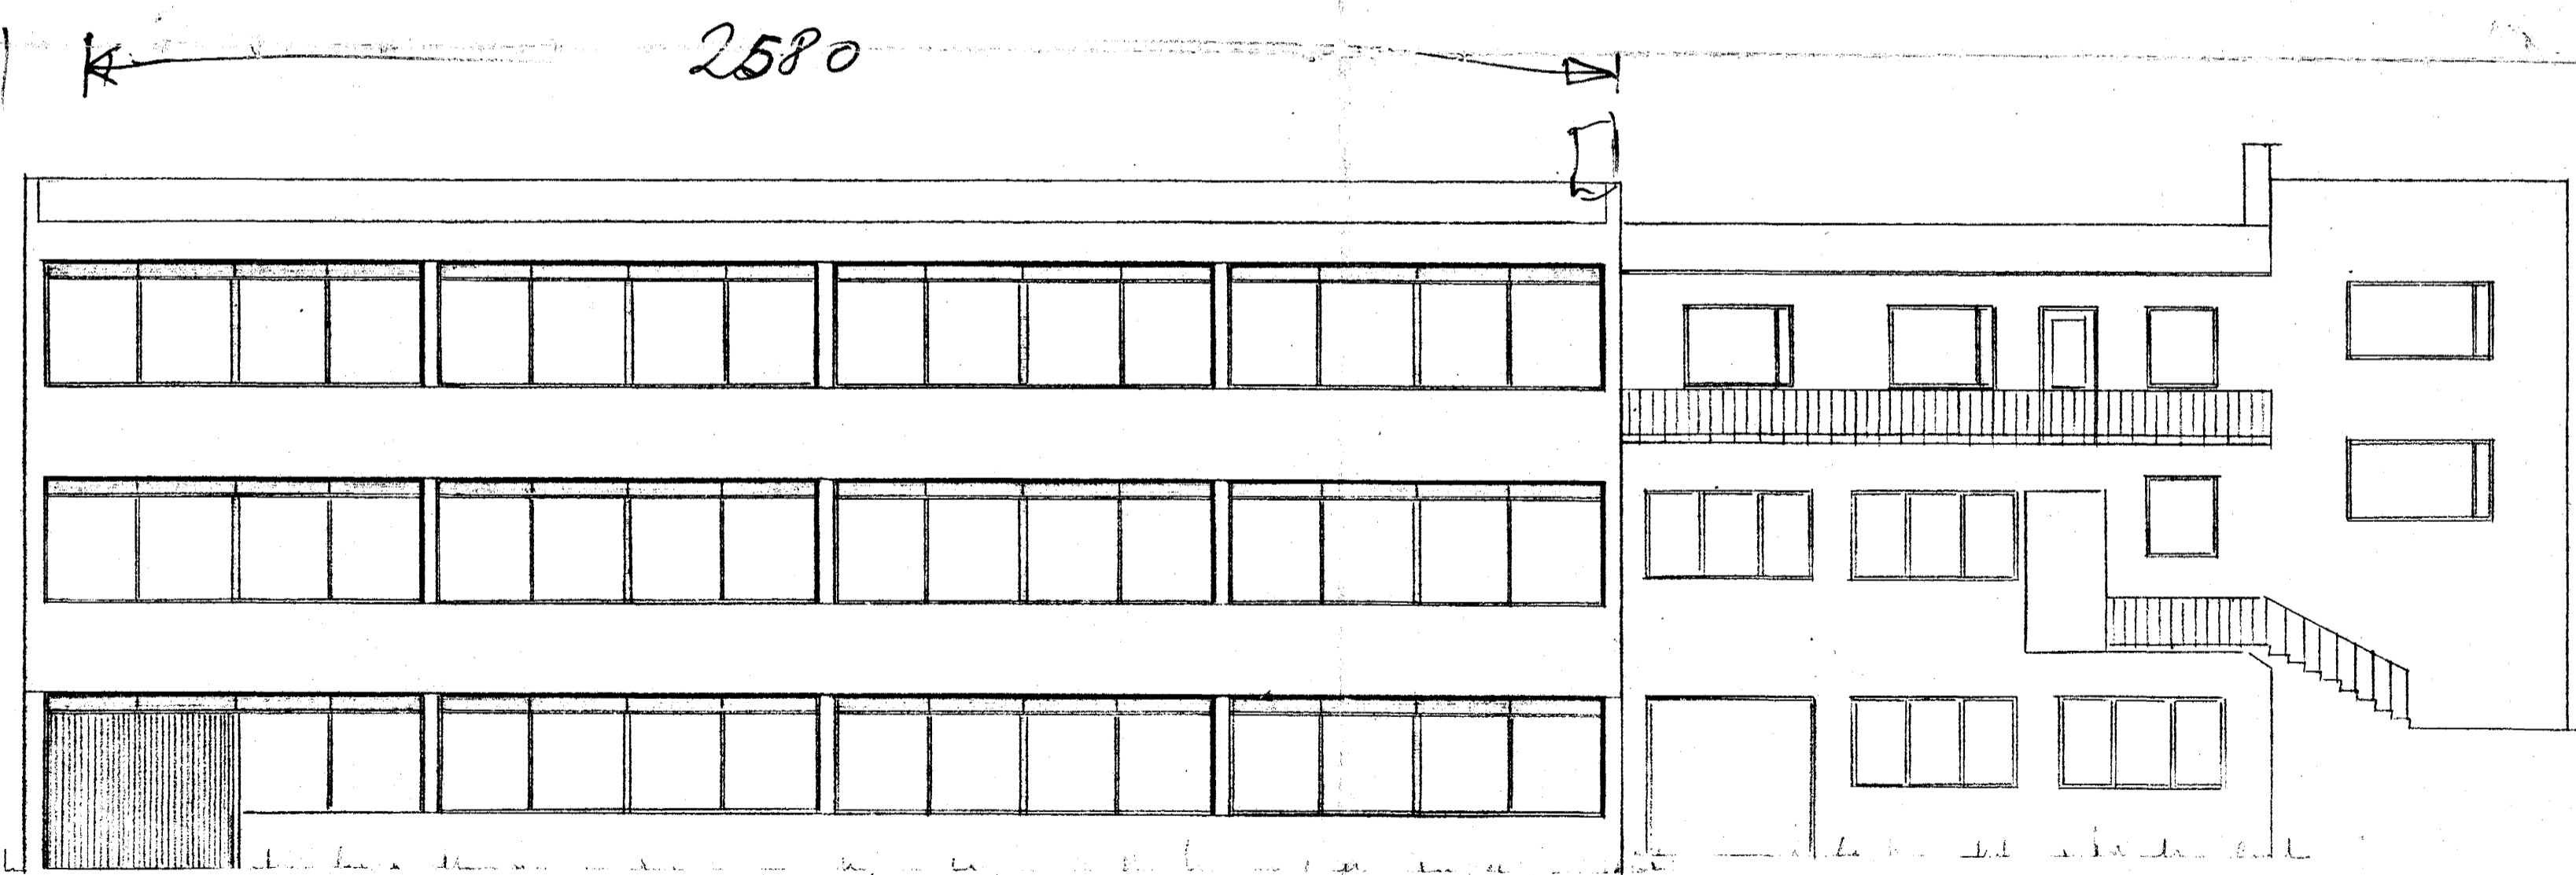

AUSTUR

Samþykkt á fundi bygginga-
nefndar þ. 24 / 1 / 1968
BYGGINGAFULLTRÚINN
I HAENARFIRDI
F. Sigurðsson

KVÖÐ.
Bojarsýslur undan
stella sig skýlda til
að sjá um að hol-
resabörn verði þótt
djúpt í götu af
Kjallarklati. Þessins
nái eðlilegu rannsóki
í hana.
Bilstatagjöld
grúttast skt.
Veðusert um opð
steipulags áætlanu
daga 25/10 '66, og
nánari ákvörðun
Bojarsýsluvar.

REYKJAVÍKURVEGUR 68
STLIT MEV 1.00
REYKJAVÍK 27-12.67
SIGURDUEODDSSON TFI