



1. HÆÐ.

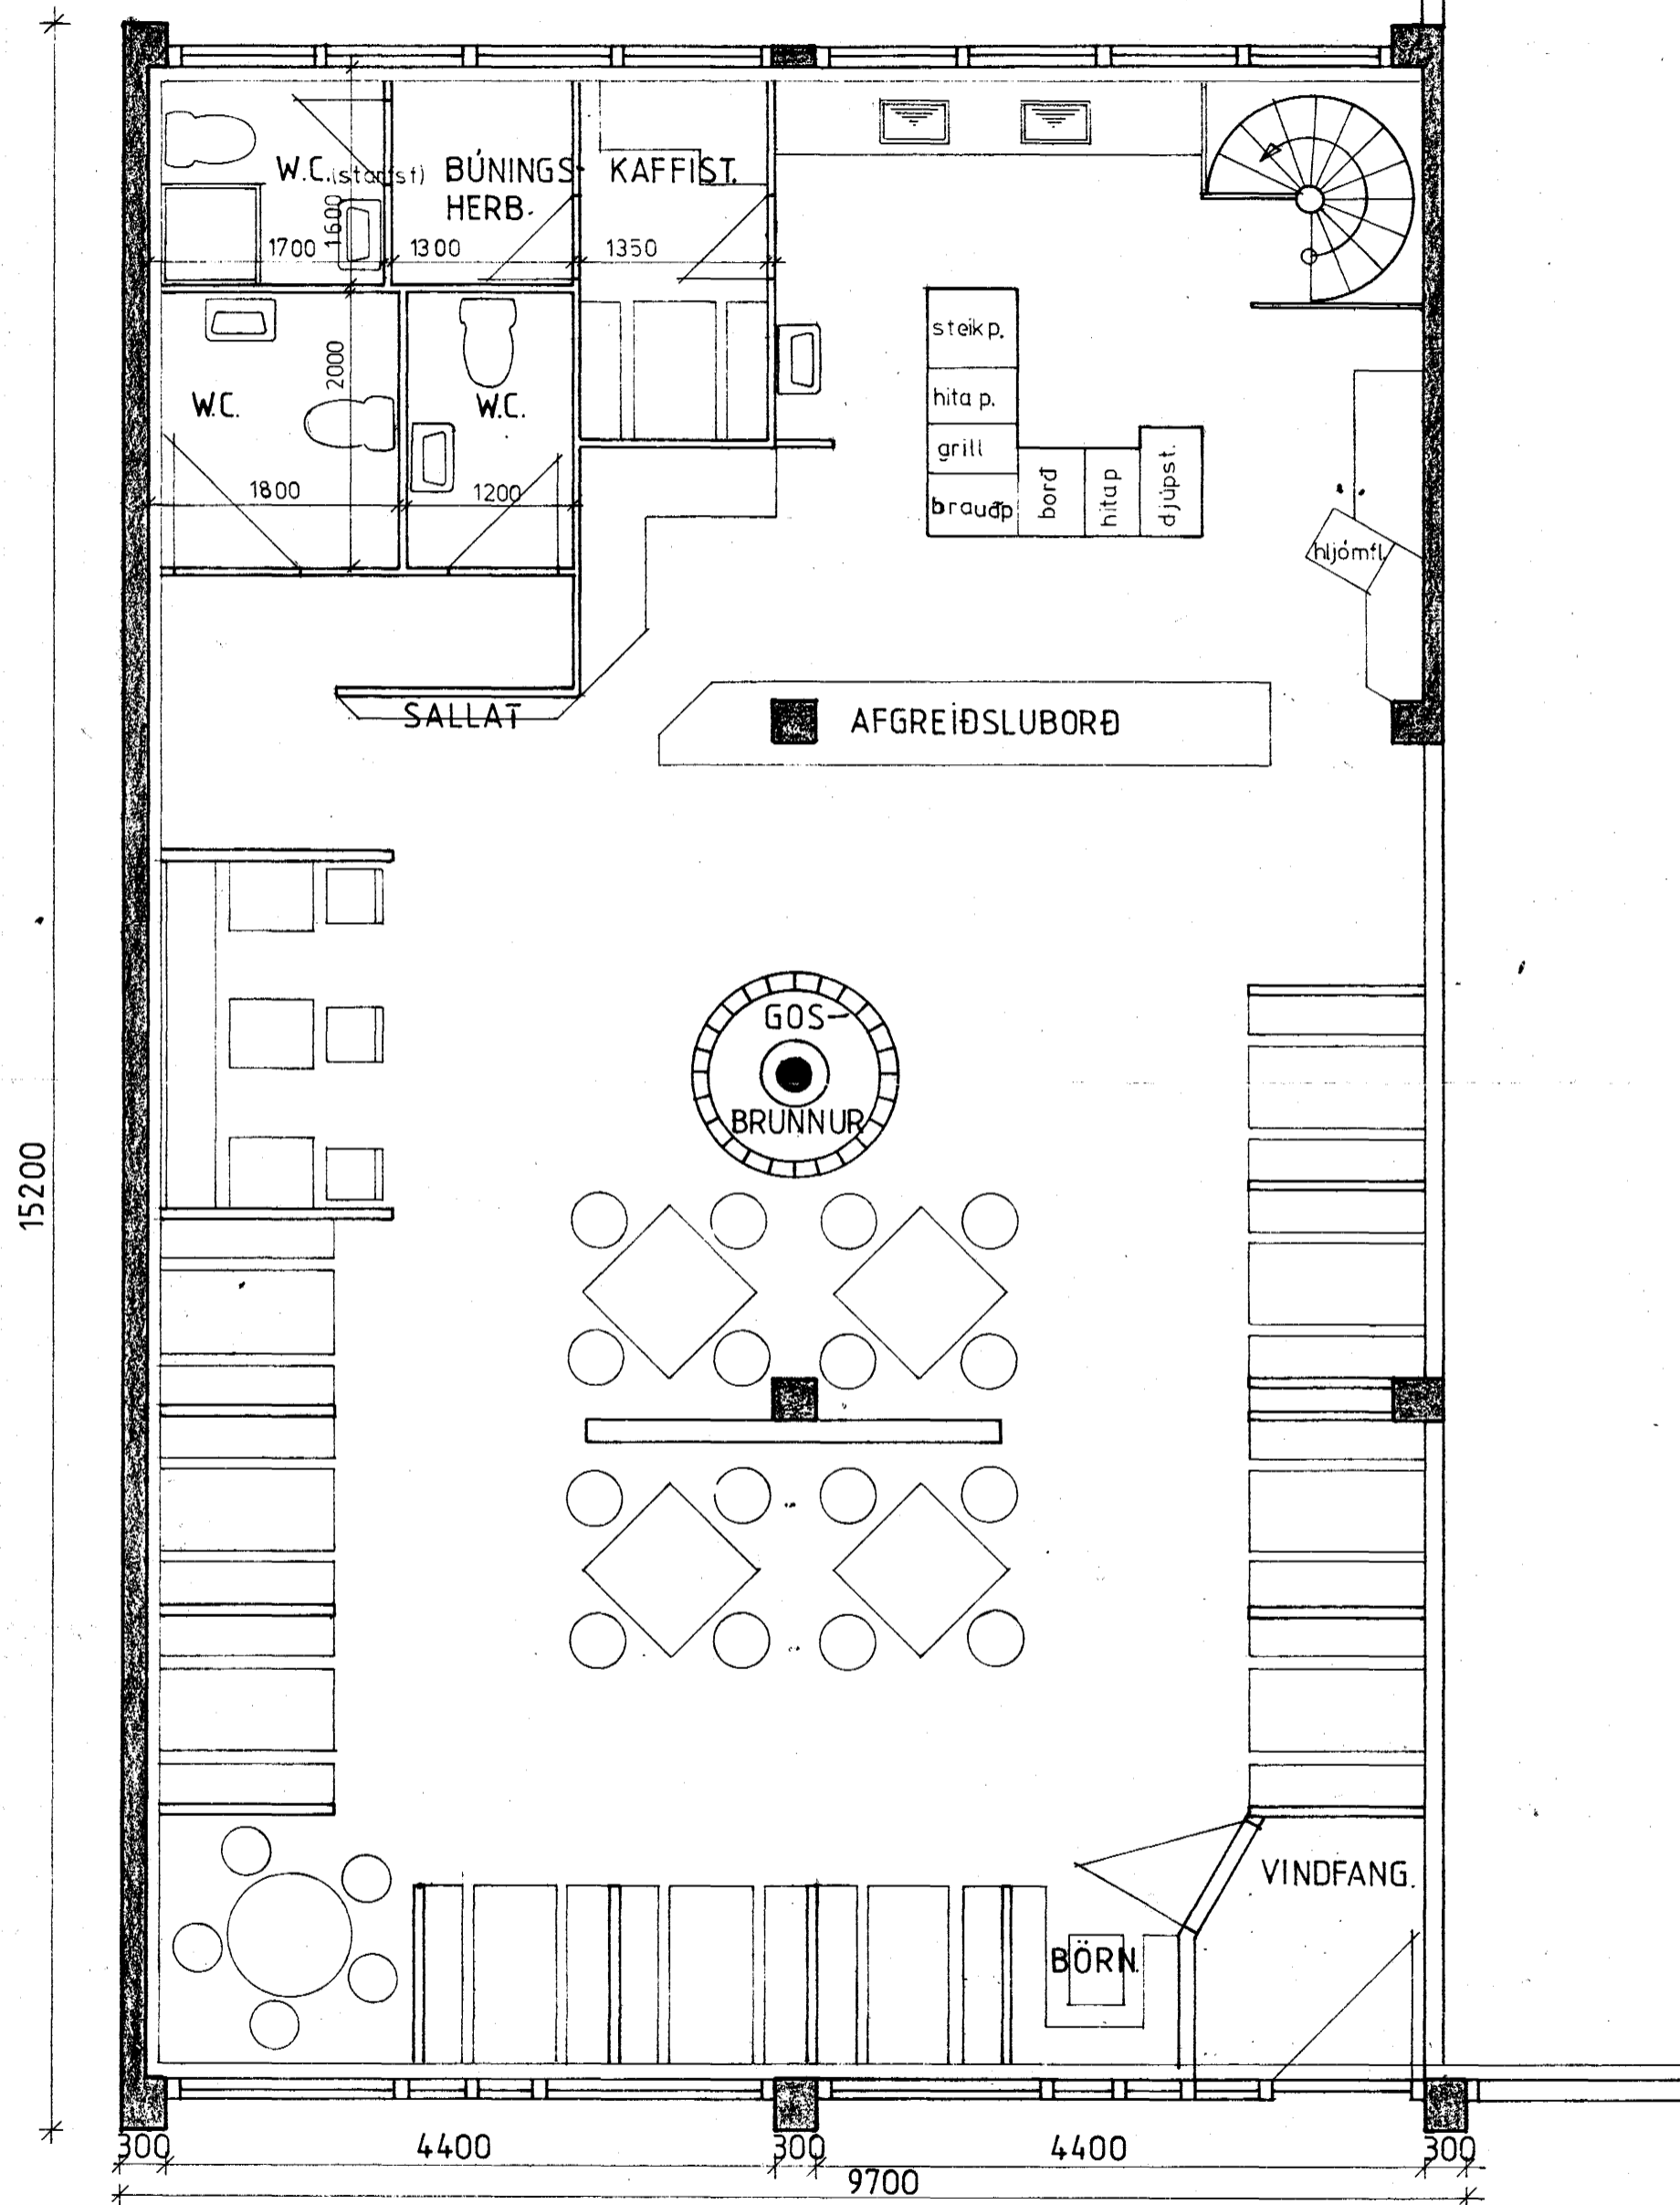

KJALLARI.

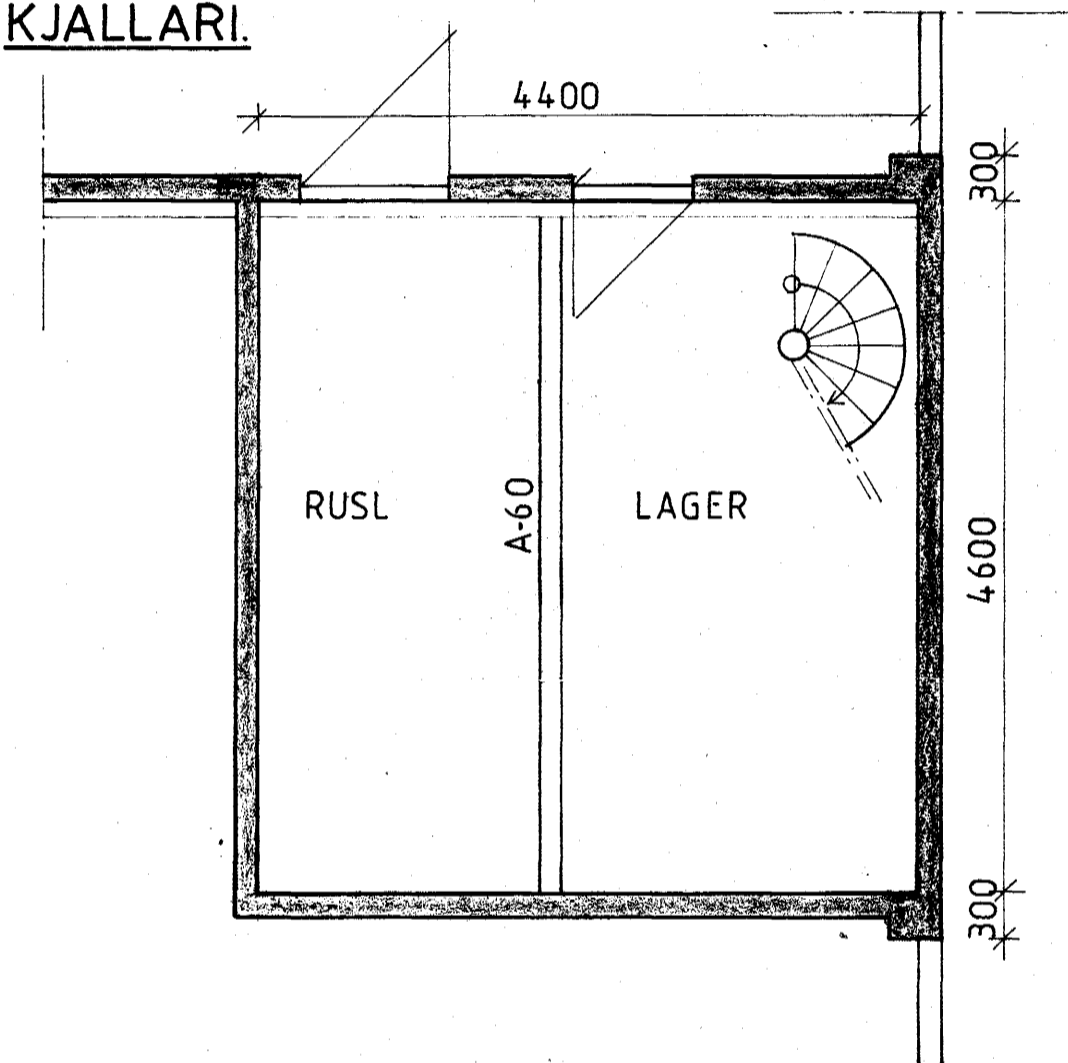

Sambykkt á fundi byggingar-
ráðs í 17. 9. 82
BYGGINGARULLTRÚÐIN
I HAFNAFIRÐI
[Signature]

Áskilið er samþykkt
hefibrigðisráðs Hafnarfjarðar

Áskilið er samþykkt
Erunamálaáskilningar ríkisins

REYKJAVÍKURVEGUR 68.

TOMMAHAMBORGARAR HAFNAFIRÐI.

Mvk. 1:50.	GRUNNMYND.
Hunnad: S.Á.	
Teiknad: S.Á.	
Samþ. <i>[Signature]</i>	
Dags 17. 6. 82.	Nr. 009

Skili Þórunnsson. F.F.E.I.