



1. HÆÐ.

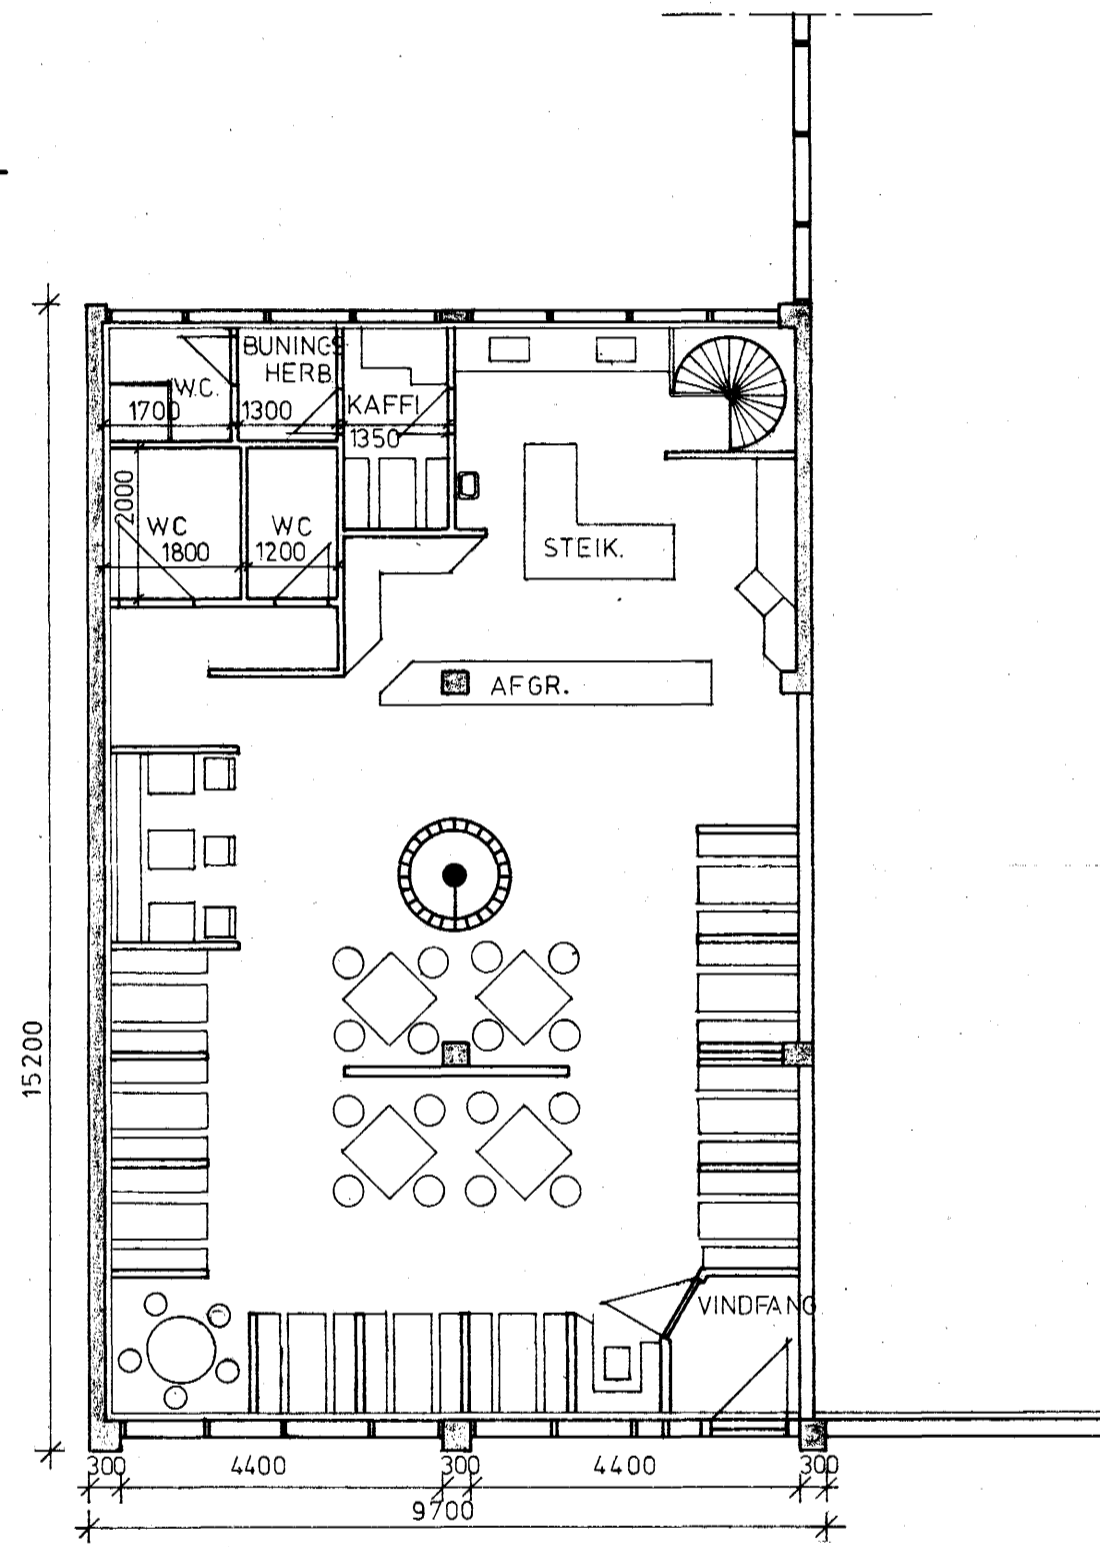

KJALLARI.

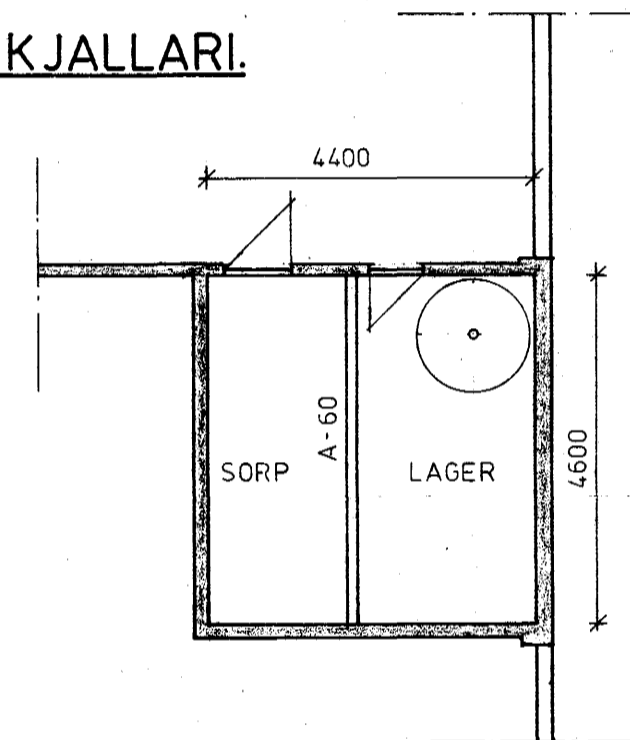

Samþykkt á fundi bygginga-
nefndar þ. 15/5 1982.
BYGGINGAFULLTRUIN
Í HAFNAFIRÐI
[Signature]

Áskilið er samþykkt
Heilbrigðisráðs Hafnarfjarðar

Áskilið er samþykkt
Erunamálastofnunar ríkisins

TOMMAHAMBORGARAR HAFNAFIRÐI.
REYKJAVÍKURVEGUR 68.

Mvk 1:100

Hannað S.Á.

Teiknað S.Á.

Samþ.

Dags. 5.9.'82.

GRUNNMYND.

Nr. 009

Steinbjörg R. Þórunnsson F.T.F.I.