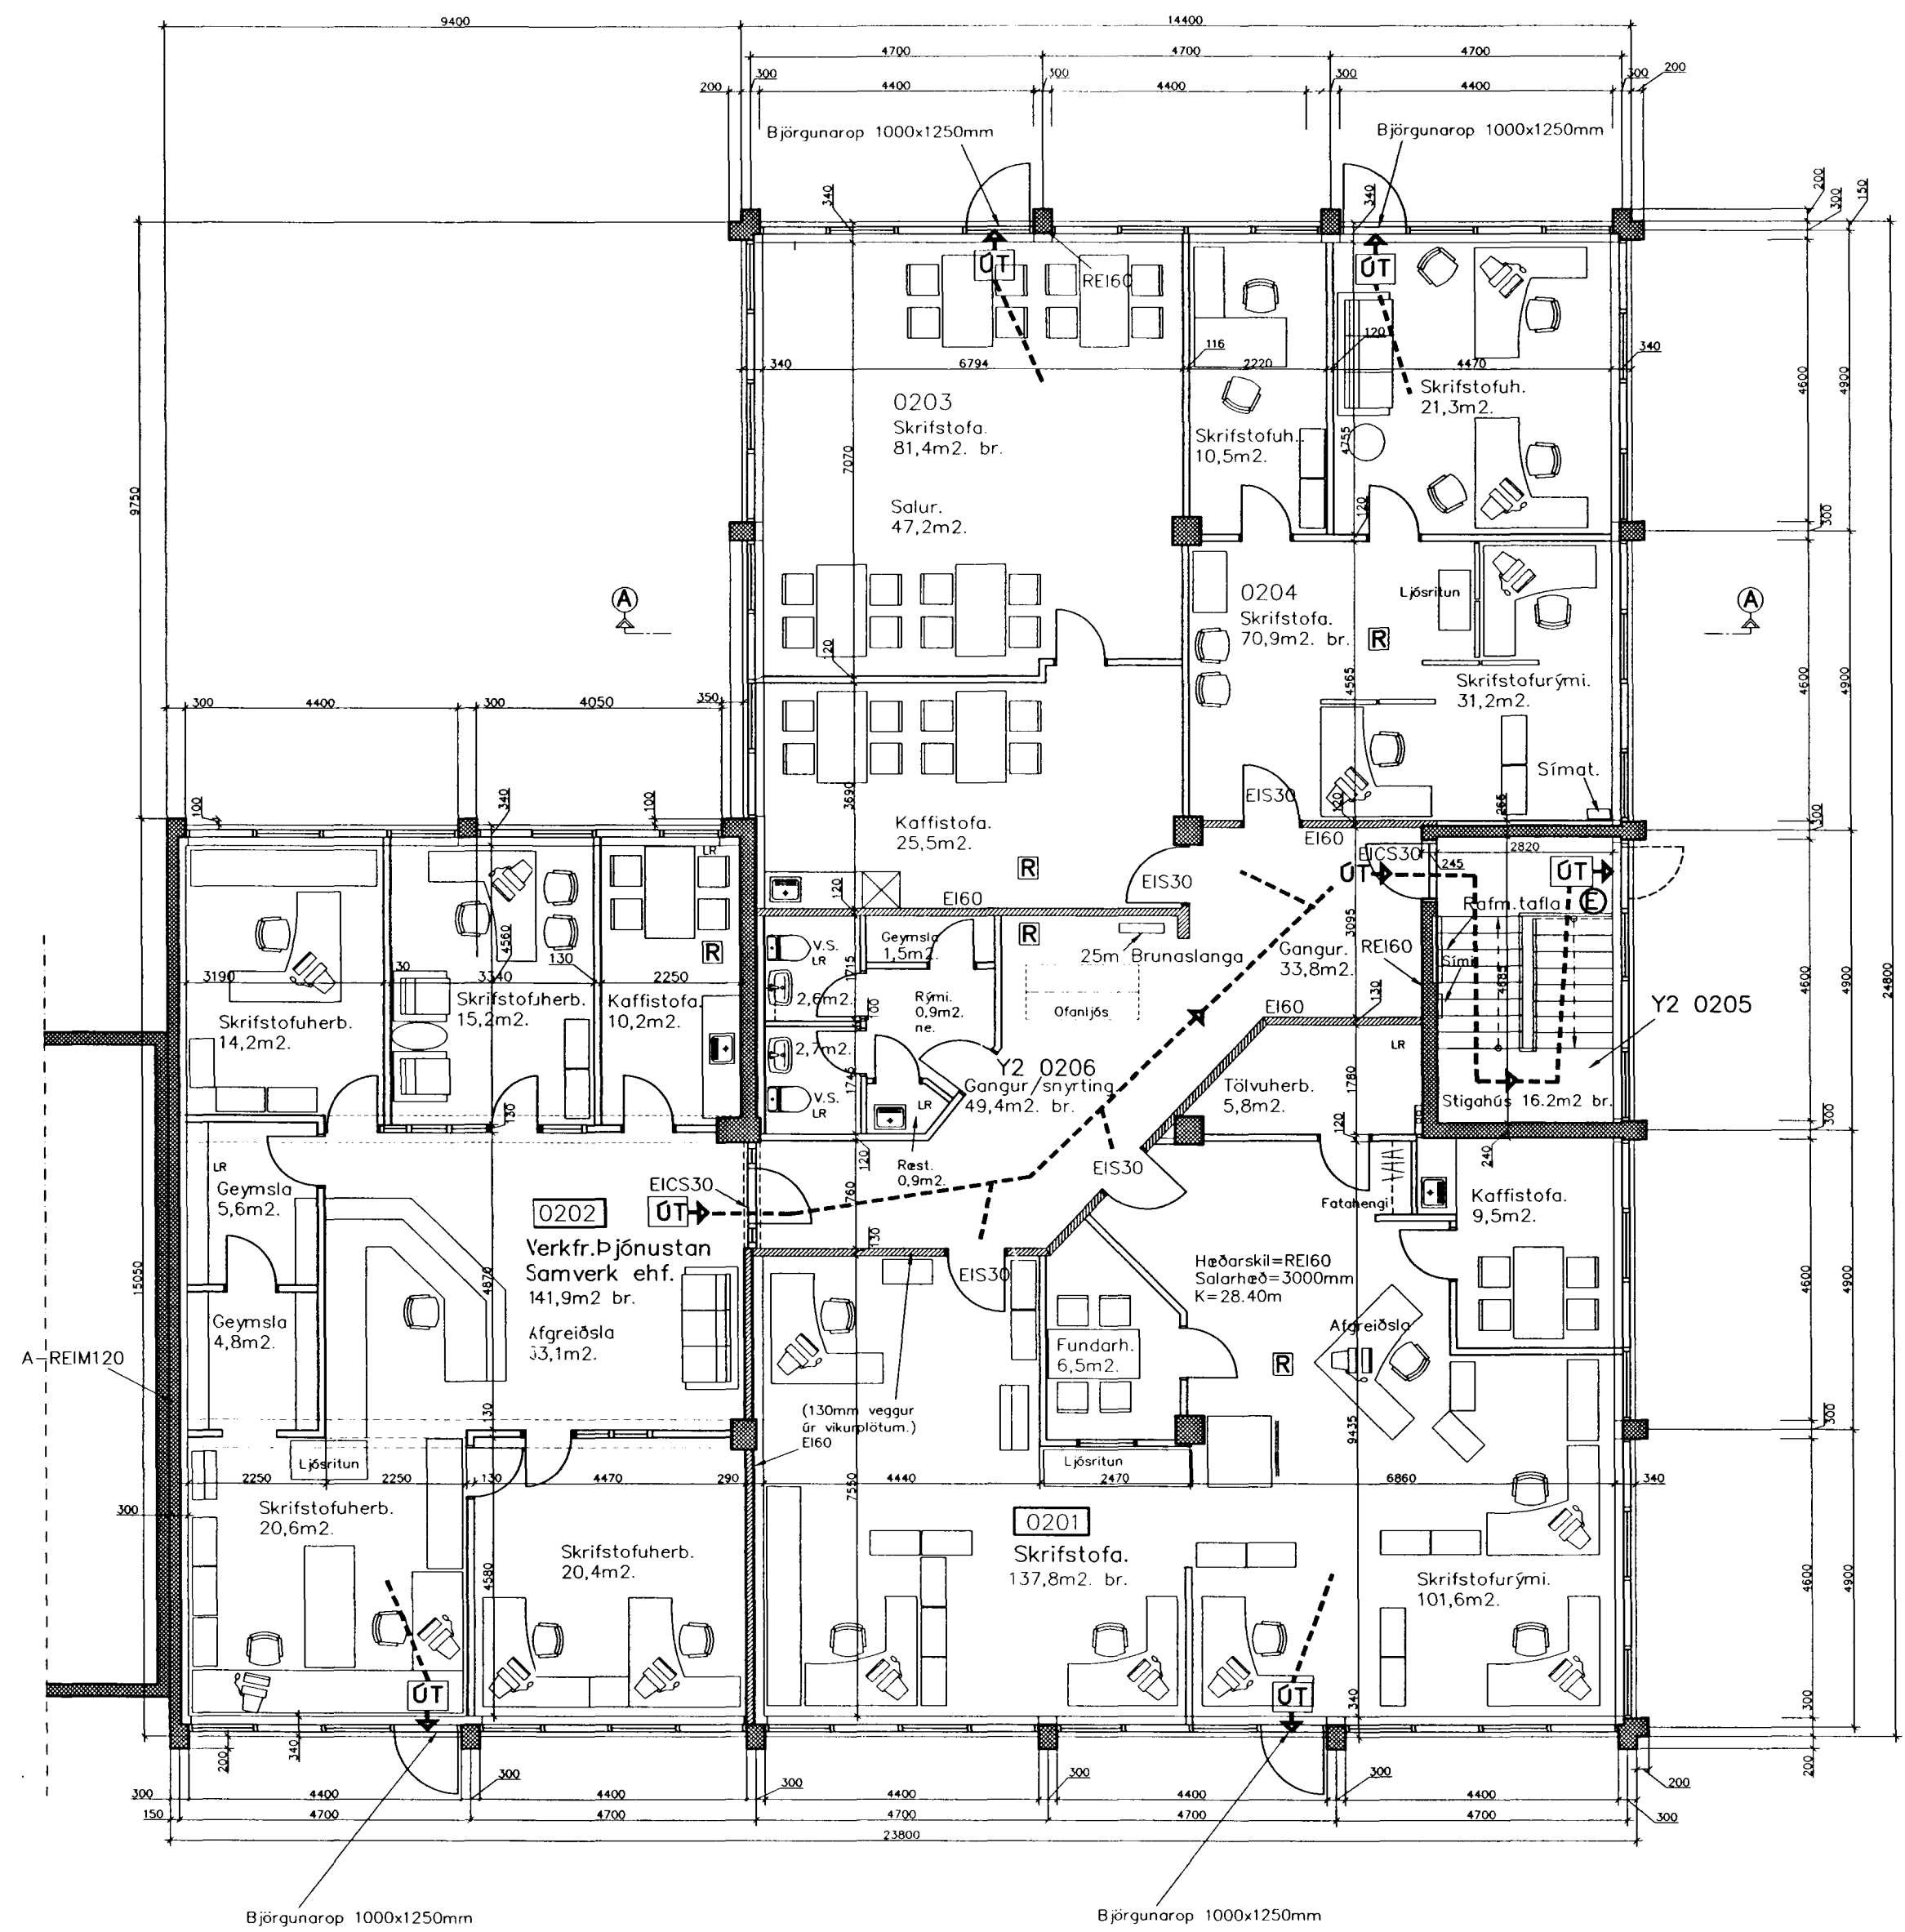

**Byggingarfulltrúi
samþykkir erindið.**
 25 OKT. 2001
 Þetta skjal á eð samþykkt þessi verður ekki
 tekið tillit til eða gerð á milli eigna-
 yfirlýsingarinnar hjá Fasteignamáli
 ríkisins og Þjóðseingri Lennar.

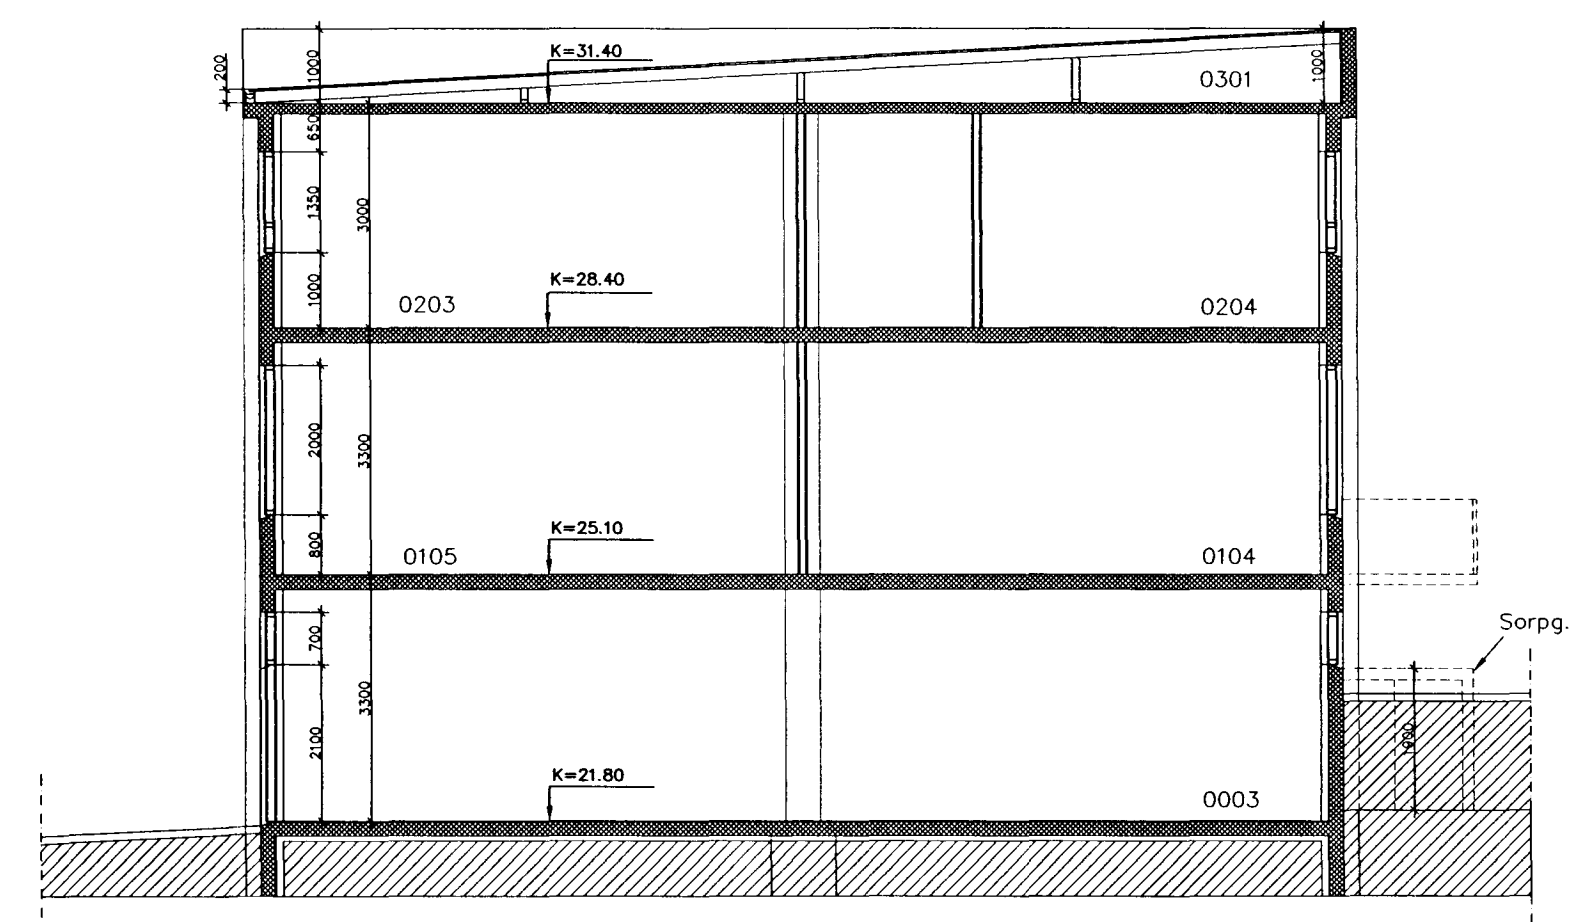

Samþykkt þann
25 OKT. 2001
 Byggingarfulltrúinn í Hafnarfirði
 F.h. Kristján Þórarinnsson

Handwritten signature

Br. nr.	Dags.	Af.	Breyting.
(A)			
(B)			
(C)			
(D)			



Grunnmynd 2. hæð.
Mkv. 1:100

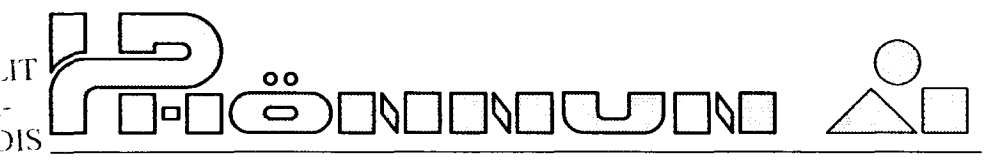


Sneiðmynd A-A Mkv. 1:100

Stökkvilið höfuðborgarsvæðisins bs.
5/10.01 HG

**HEILBRIGÐISEFTIRLIT
HAFNARFJARDAR-
OG KÓPAVOGSSVÆÐIS**
 Garðatorgi 7 - 210 Garðabær
 DALSHRAUN 13, 220 HAFNARFJ. S-555-2235 FAX-555-2235. BOX 275.
 HELGI K. PÁLSSON HÚSG. OG INNANHÚSSARKITEKT F.H. hpalsson@centrum.is

24/10/2001
Gudmundur Einarsson



VERK: Reykjavíkurvegur 68 220 Hafnarfjörður
EFNI: Aðaluppdráttur. Matshluti 02.
GRUNNMYND: 2. hæð. og sniðmynd A-A.
Breytt fyrirkomulag innréttinga.

SAMP: þorgrímur Eiríksson verkfr. kt. 111038-3259. 5.10.01
 Þessi skjal er eiginleiki höfundar og er ekki aðilað til annars nota.

BREYTING NR.	
MÆLIKV: 1:100	
HANNAD: Tæknipjónustan s.f.	
TEIKNAD: Helgi	
YFIRF.:	
SAMP.:	
SKRÁ NR. 911reyk1utl.dwg	
VERKNR.: 9912	
DAGS.: 04.10.2001	
TEIKN NR.:	

03