



SUÐUR

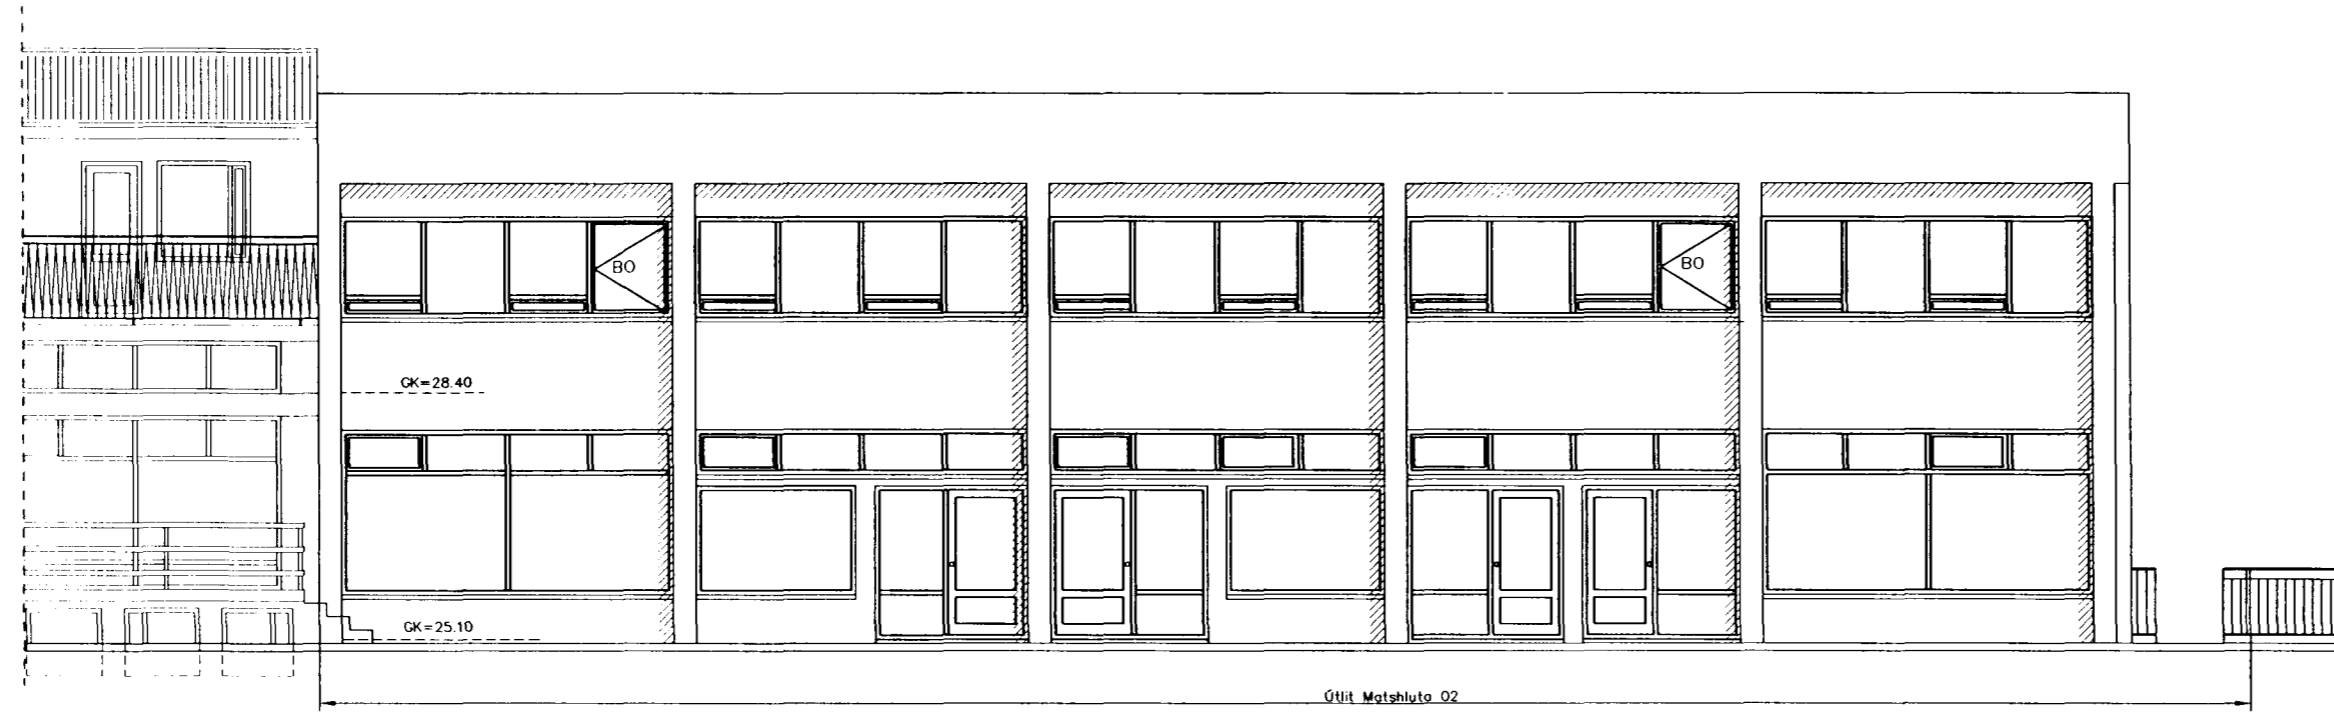

VESTUR


**Byggingarfulltrúi
samþykkt erindið.**
 25 OKT. 2001
*Dent skal á eð samþykkt fessi verður ekki
virk, fyr en eðr sáðningu eðr skipta-
yfirlýsingarinnar hjá Fasteignamat-
rákisins og þinglýsingu hennar.*


Samþykkt þann
 25 OKT. 2001
Byggingarfulltrúinn í Hafnarfirði
 E.h. Kristján Þórarinnsson

HJP

Br. nr.	Dags.	Af.	Breyting.
(A)			
(B)			
(C)			
(D)			

Stökkvilið höfuðborgarsvæðisins hs.
 5/10'01 *off*



DALSHRAUN 13. 220 HAFNARFJ. S-555-2235 FAX-555-2235. BOX 275.
 HELGI K. PÁLSSON HÚSG. OG INNHÁÐSARKITEKT F.HI. hpalsson@centrum.is
VERK: Reykjavíkurvegur 68 220 Hafnarfjörður
 Aðaluppdráttur. Matshluti 02.
EFNI: ÚTLIT SUÐUR – VESTUR.
SAMB: þorgrímur Eiríksson verkfr. 5.10.01 *þorgrímur Eiríksson*
 kt. 111038-3259.

BREYTING NR.	
MÉLIKV: 1:100	
HANNAD: Tækniþjónustan s.f.	
TEIKNAD: Helgi	
YFIRF:	
SAMB:	
SKRÁ NR. 911reyk1utl.dwg	
VERKNR.: 9912	
DAGS.: 04.10.2001	04
TEIKN NR.:	