

Byggingarfulltrúi
samþykkir erindið.

25 OKT. 2001

Bent skal á að samþykkt þessi verður ekki
virk, fyrr en eftir skráningu eignaskipta-
sérfróðsins hjá Fasteignamat
Erlausi og Þinglýsinga þennar.





Samþykkt þann

25 OKT. 2001

Byggingarfulltrúinn í Hafnarfirði
F.h. Kristján Þórarinnsson

Br. nr.	Dags.	Af.	Breyting.
(A)			
(B)			
(C)			
(D)			

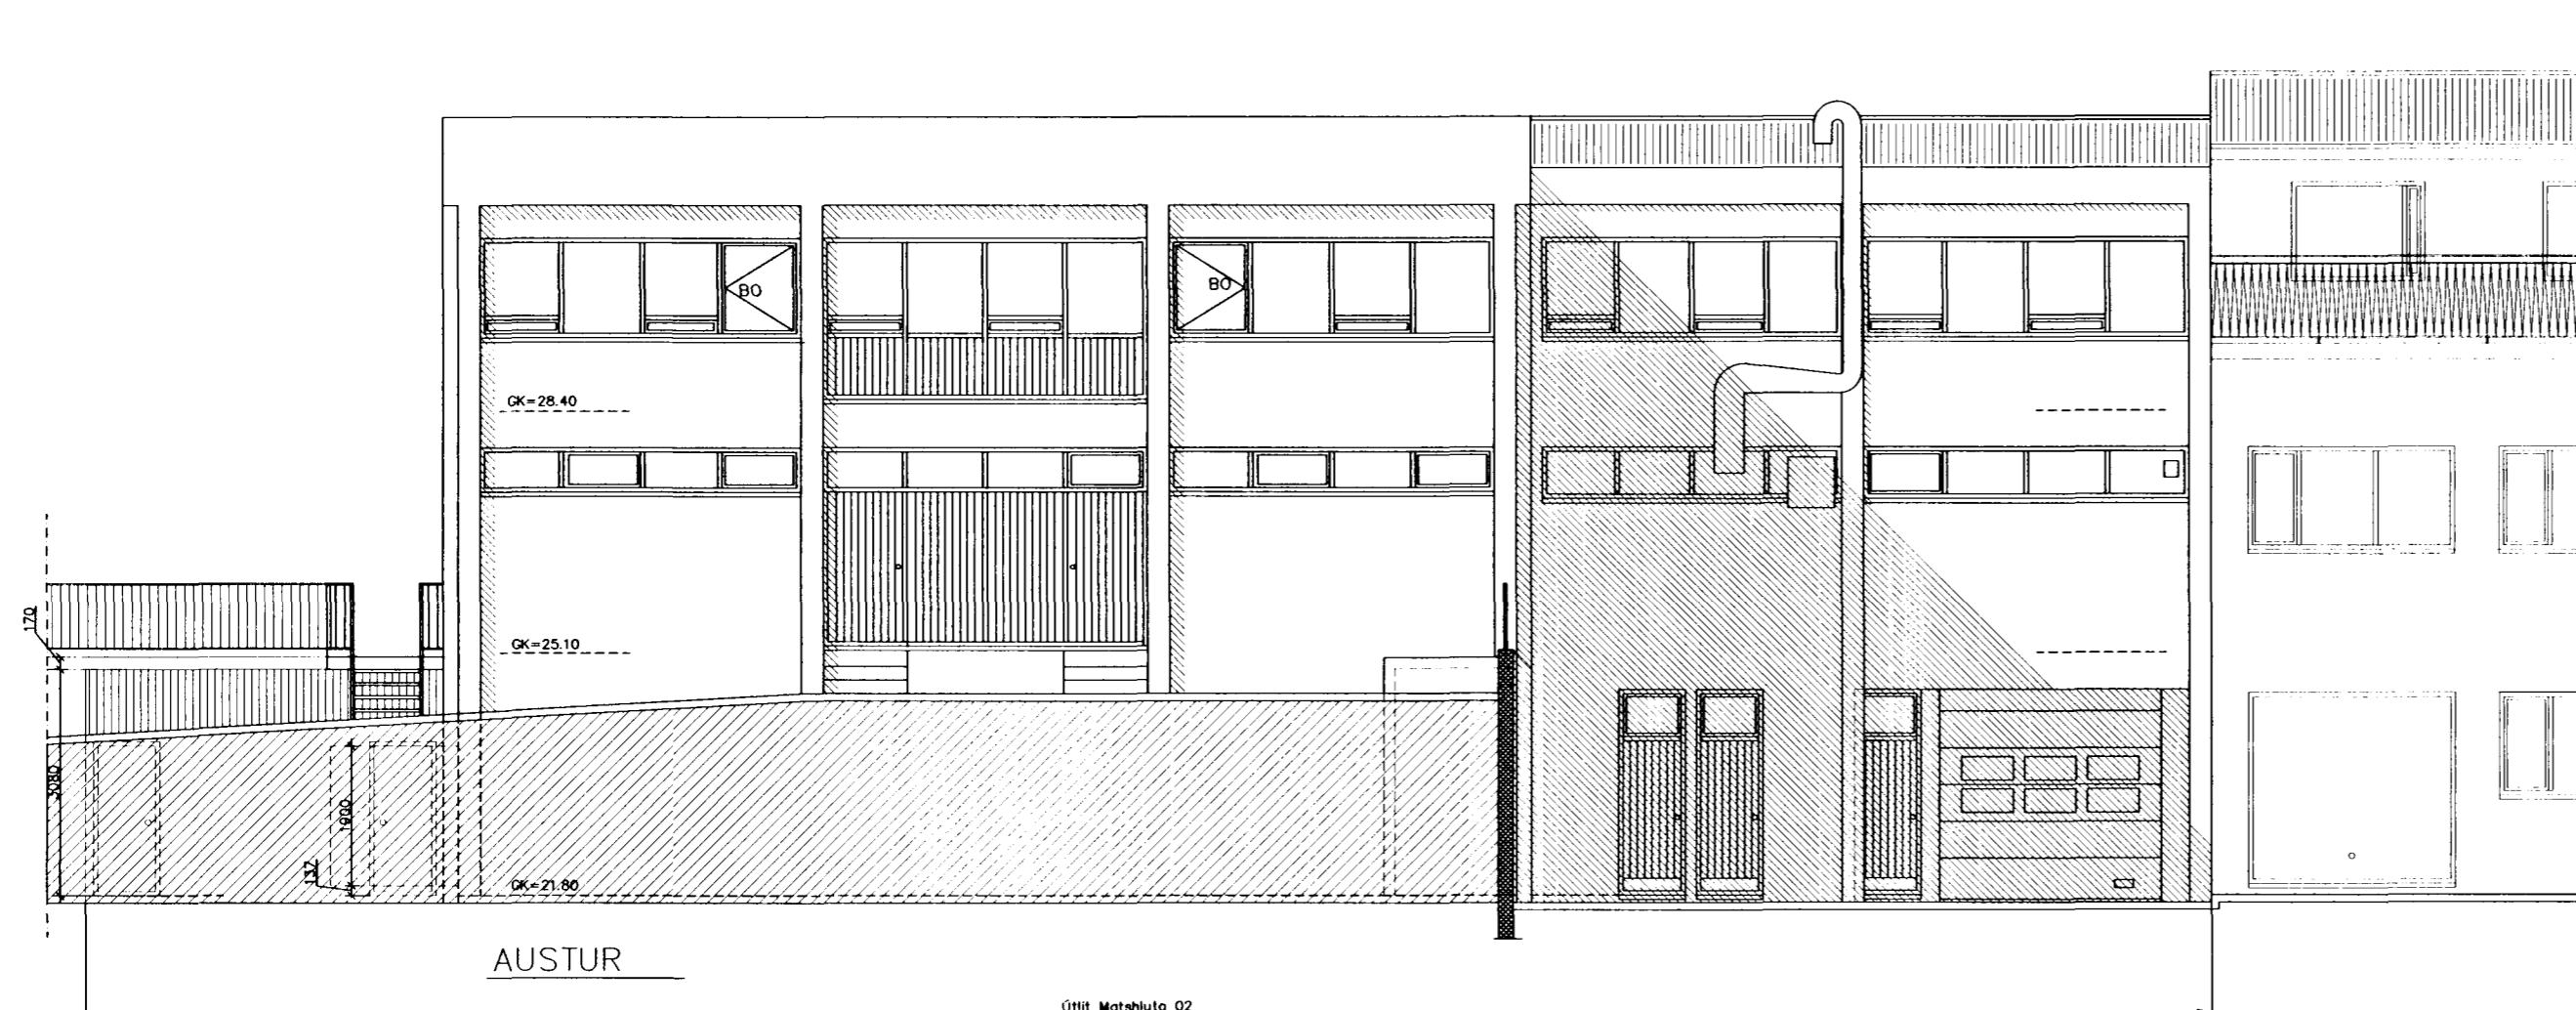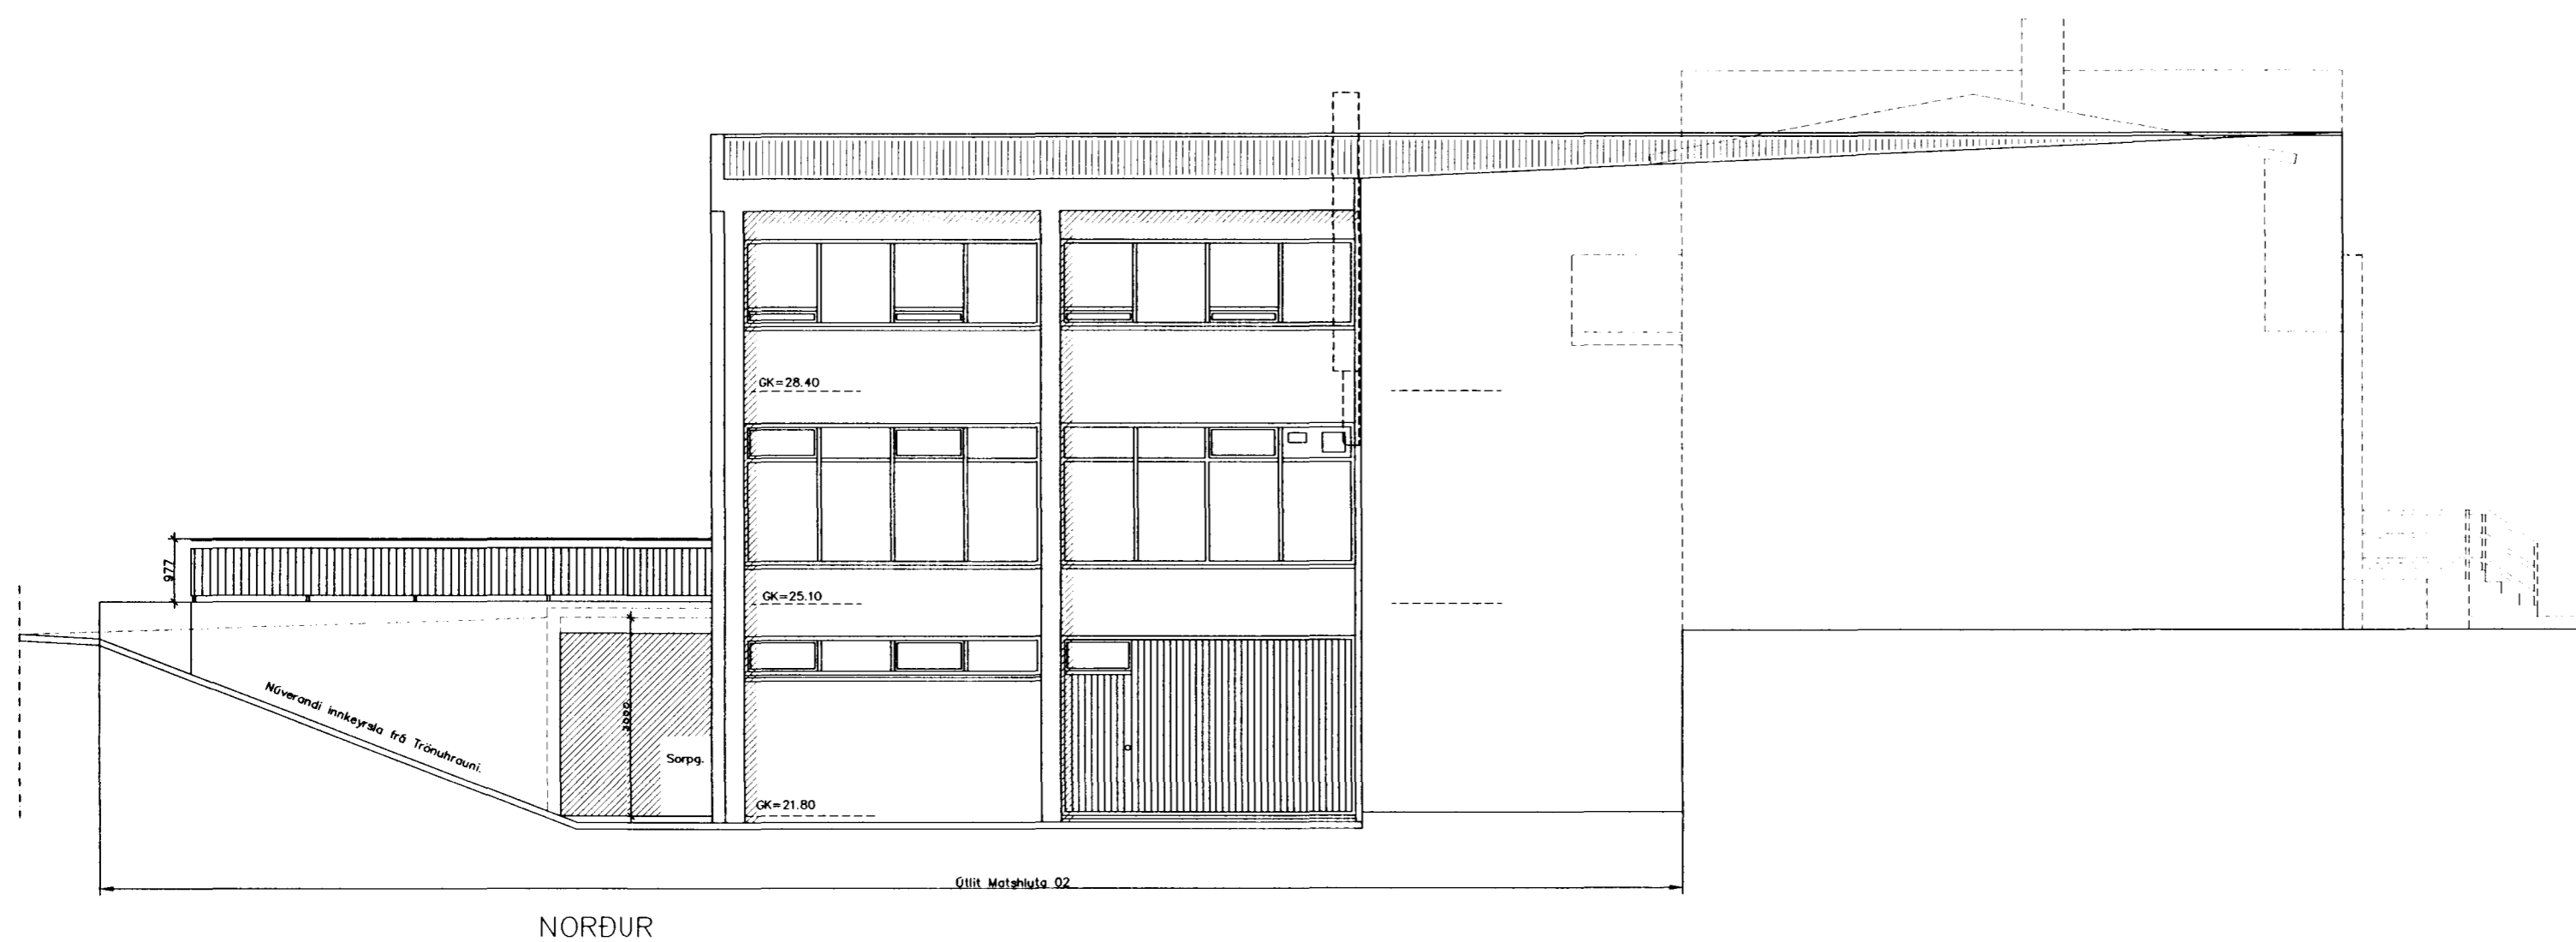

DALSHRAUN 13. 220 HAFNARFJ. S-555-2235 FAX-555-2235. BOX 275.
HELGI K. PÁLSSON HÚSG. OG INNANHÖSSARKITEKT F.HÍ. hpalsson@centrum.is

VERK: _____ Reykjavíkurvegur 68 220 Hafnarfjörður


_____ Aðaluppdráttur. Matshluti 02.

EFNI: _____ ÚTLIT NORDUR - AUSTUR.

SAMÞ:

þorgrímur Eiríksson verkfr. kt. 111038-3259.

5.10.01 Þorgrímur Eiríksson

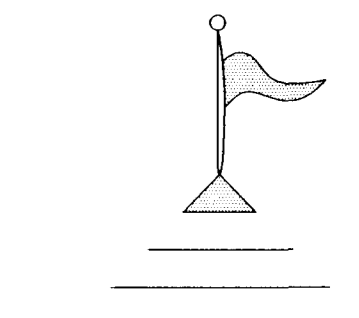

BREYTING NR.

MÆLIKV: 1:100

HANNAÐ: Tæknibjónustan s.f.

TEIKNAD: Helgi

YFIRF:

SAMÞ:

SKRÁ NR. 911reyklutl.dwg

VERKNR.: 9912

DAGS.: 04.10.2001

TEIKN.NR.:

05