



Samþykkt á fundi bygginga-
nefndar þ. 15/6/81
BYGGINGAFULLTRÚÐIN
Í HAFNARFIRÐI

E. Jónsson

Áskilið er samþykki
heillbrigðisráðs Hafnarfjarðar Áskilið er samþykki
Brunamálaáskilunar ríkisstjórnar

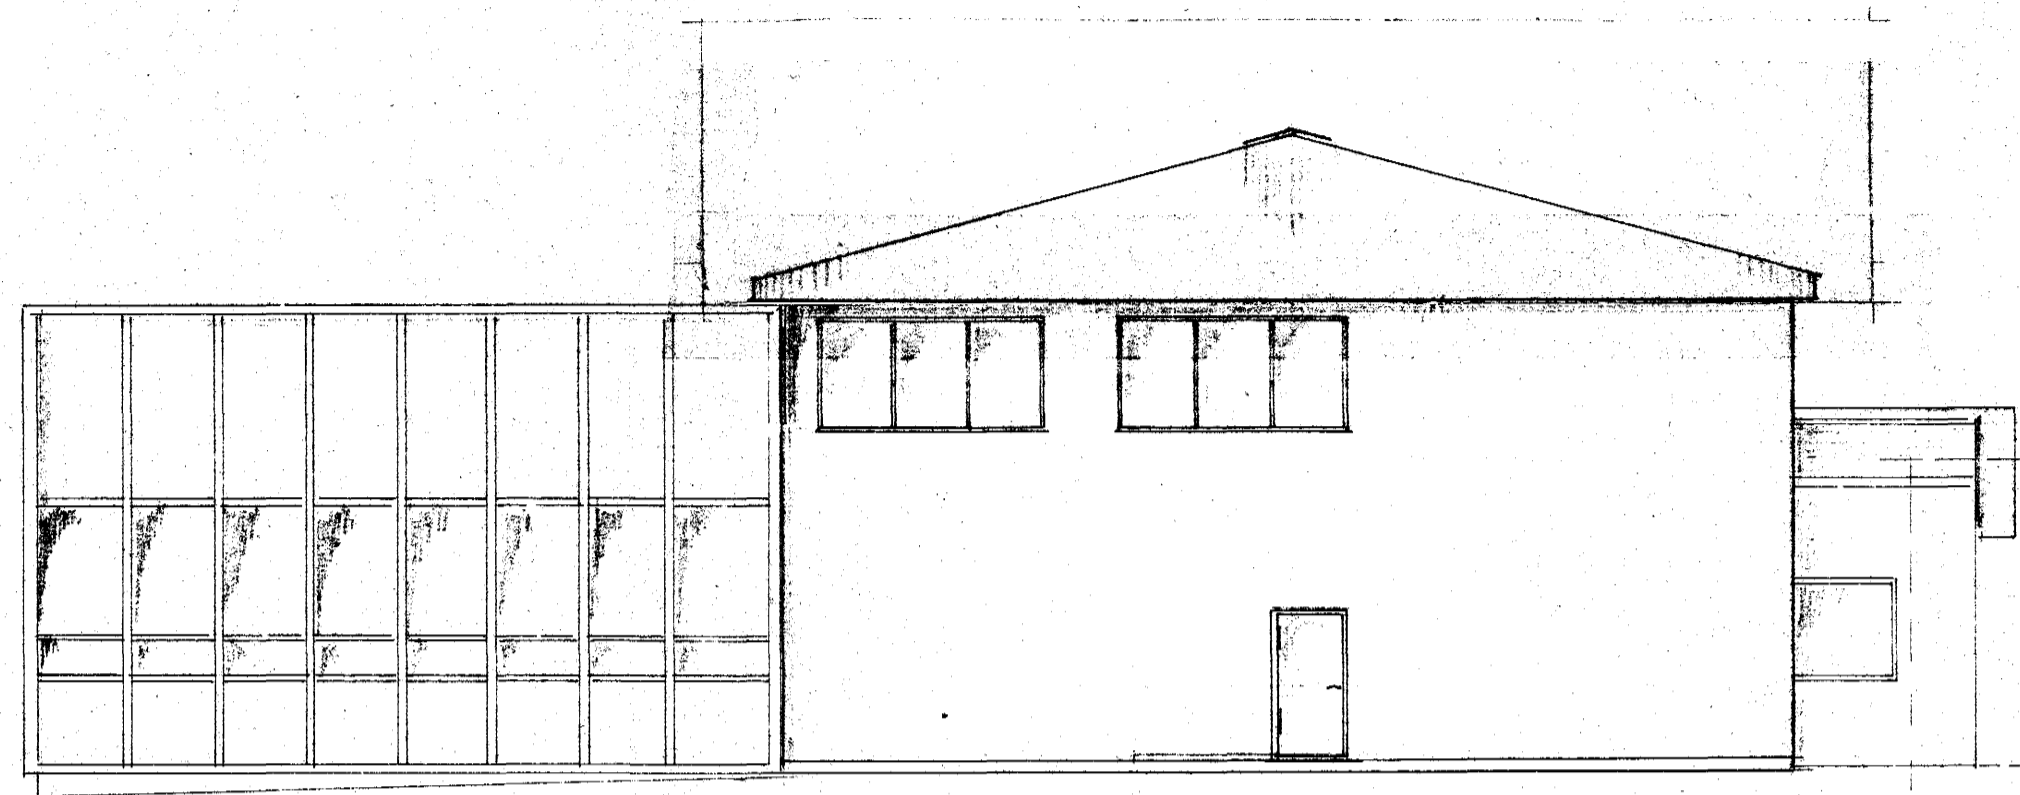

SUÐUR

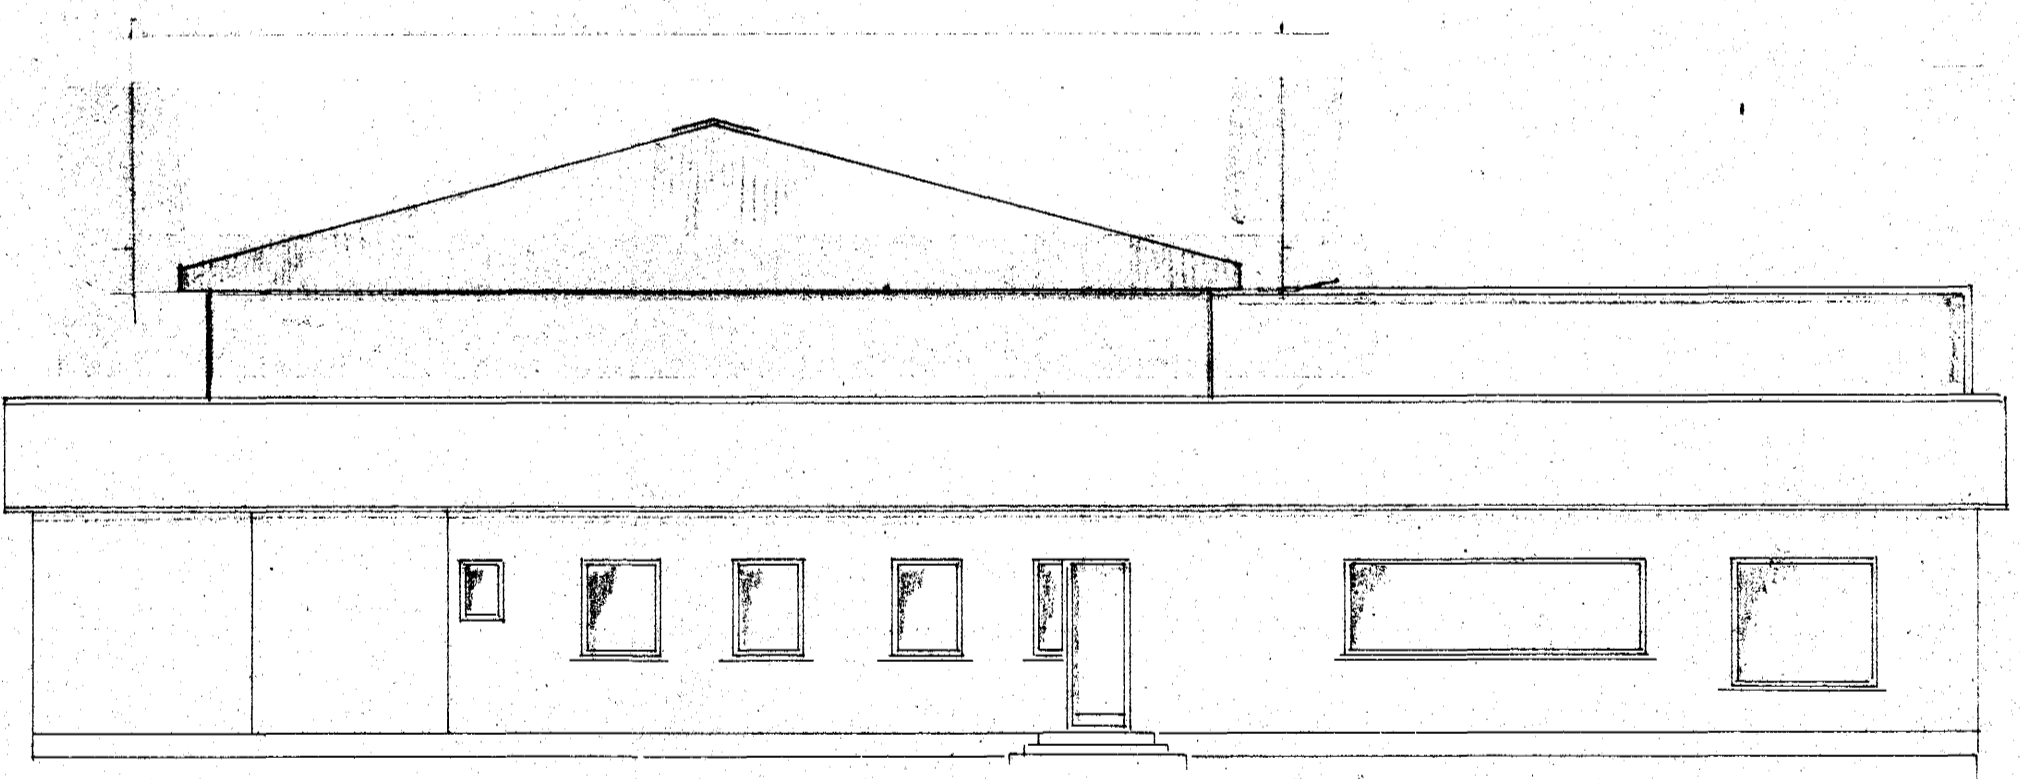

NORÐUR


Velaverkst 70 m²
Vinnusalur 315 m²
3.áfangi 300 m²

685 m² 28 bílastæði

Íbúð 112 m²
Skúr 90 m²

202 m²
Samtals. 887 m²

Löð 50x53 2650 m² Nyting 0,33

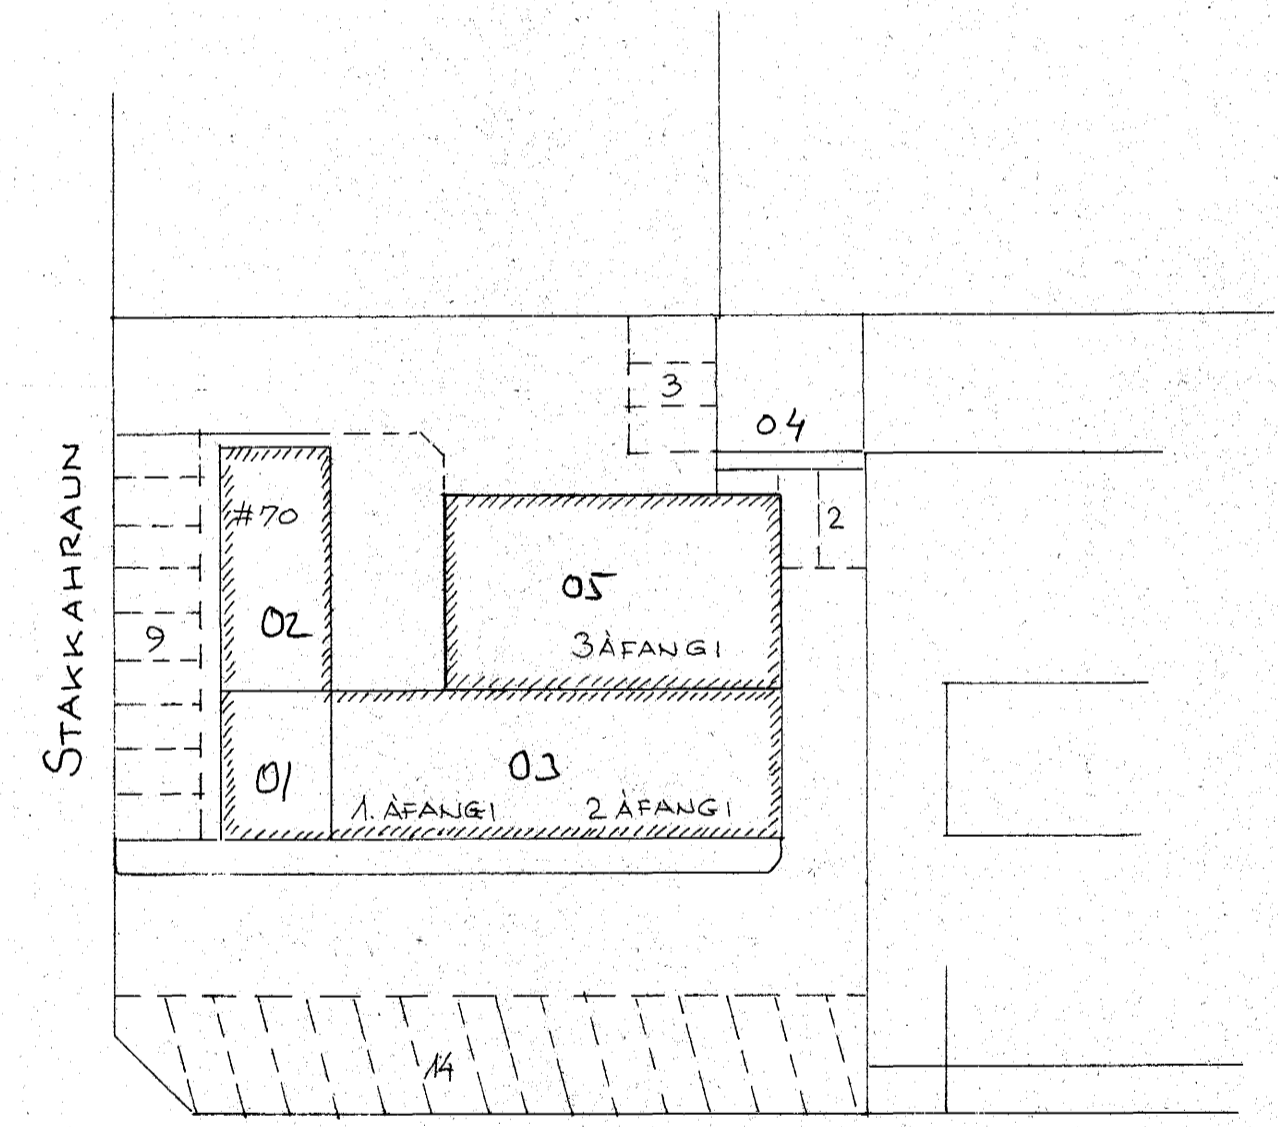

REYKJAVÍKURVEGUR

Afstöðumynd 1:500 7010-0700-05

Júní '83	Gluggar, Lakkan	JB
DAGS.	BREYTING	GJORT
HANNAÐ JB	JÓN BERGSSON	BLAÐ
TEIKNAD JB	VERKFR. M.V.F.I.	22
YFIRFARIÐ JB	REYKJAVÍKURV. 70	VERK.
SAMÞYKKT JB	ÚTLITSMYNDIR	
	AFSTÖÐUMYND	
	M=1:100	DAGS MARZ '81