



Samþykkt á fundi bygginga-  
nefndar þ. 15/6/83  
BYGGINGAFULLTRÚD  
Í HAFNARFIRLI

Áskilið er samþykki  
Heilbrigðisráðs Hafnarjarðar


Áskilið er samþykki  
Brunamálastofnunar ríkisins

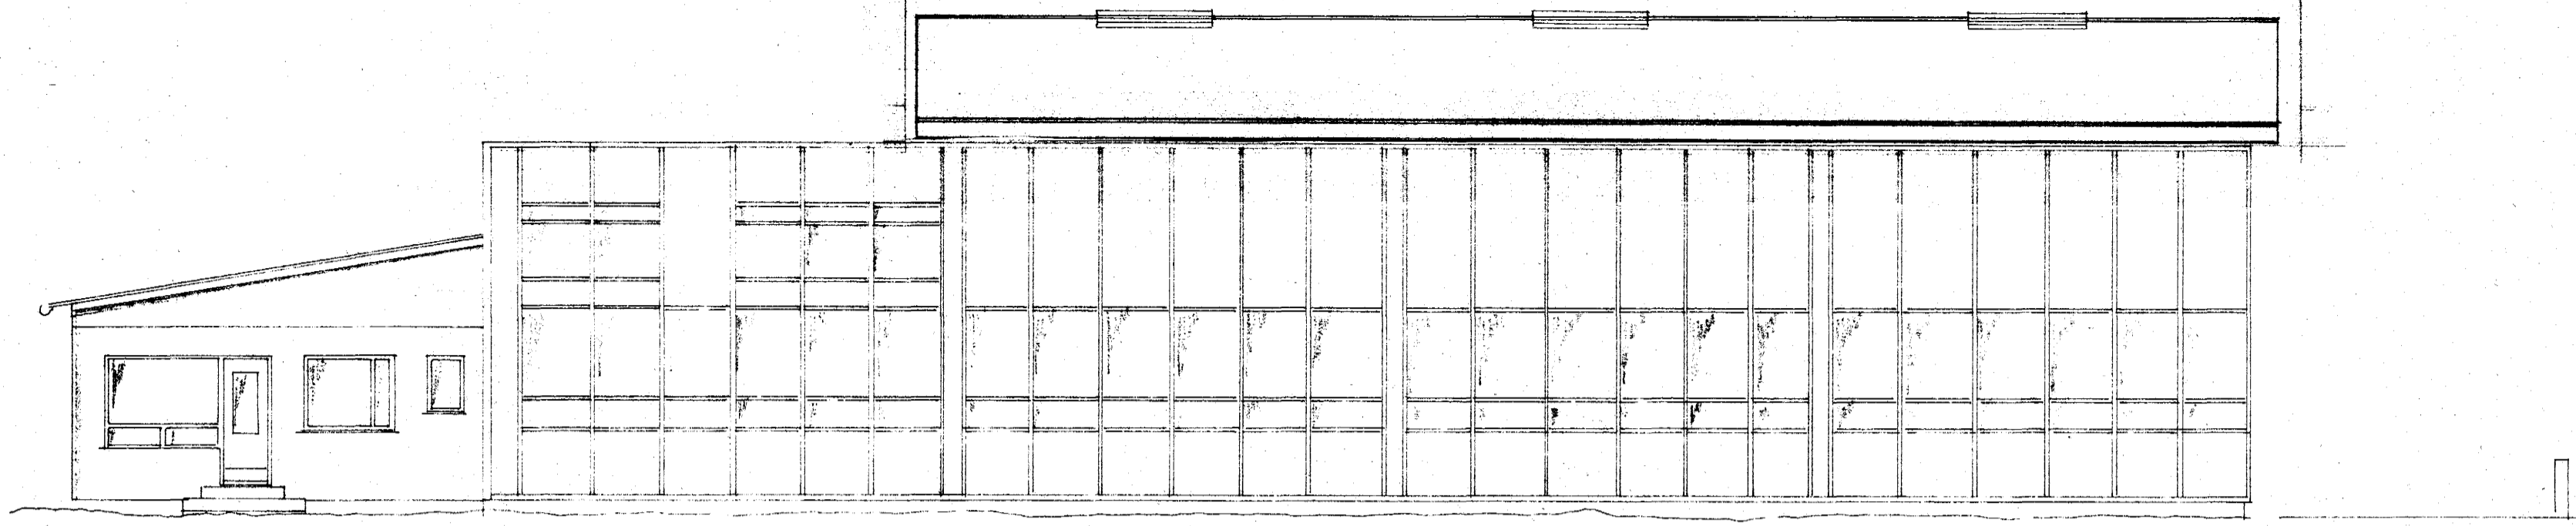

VESTUR

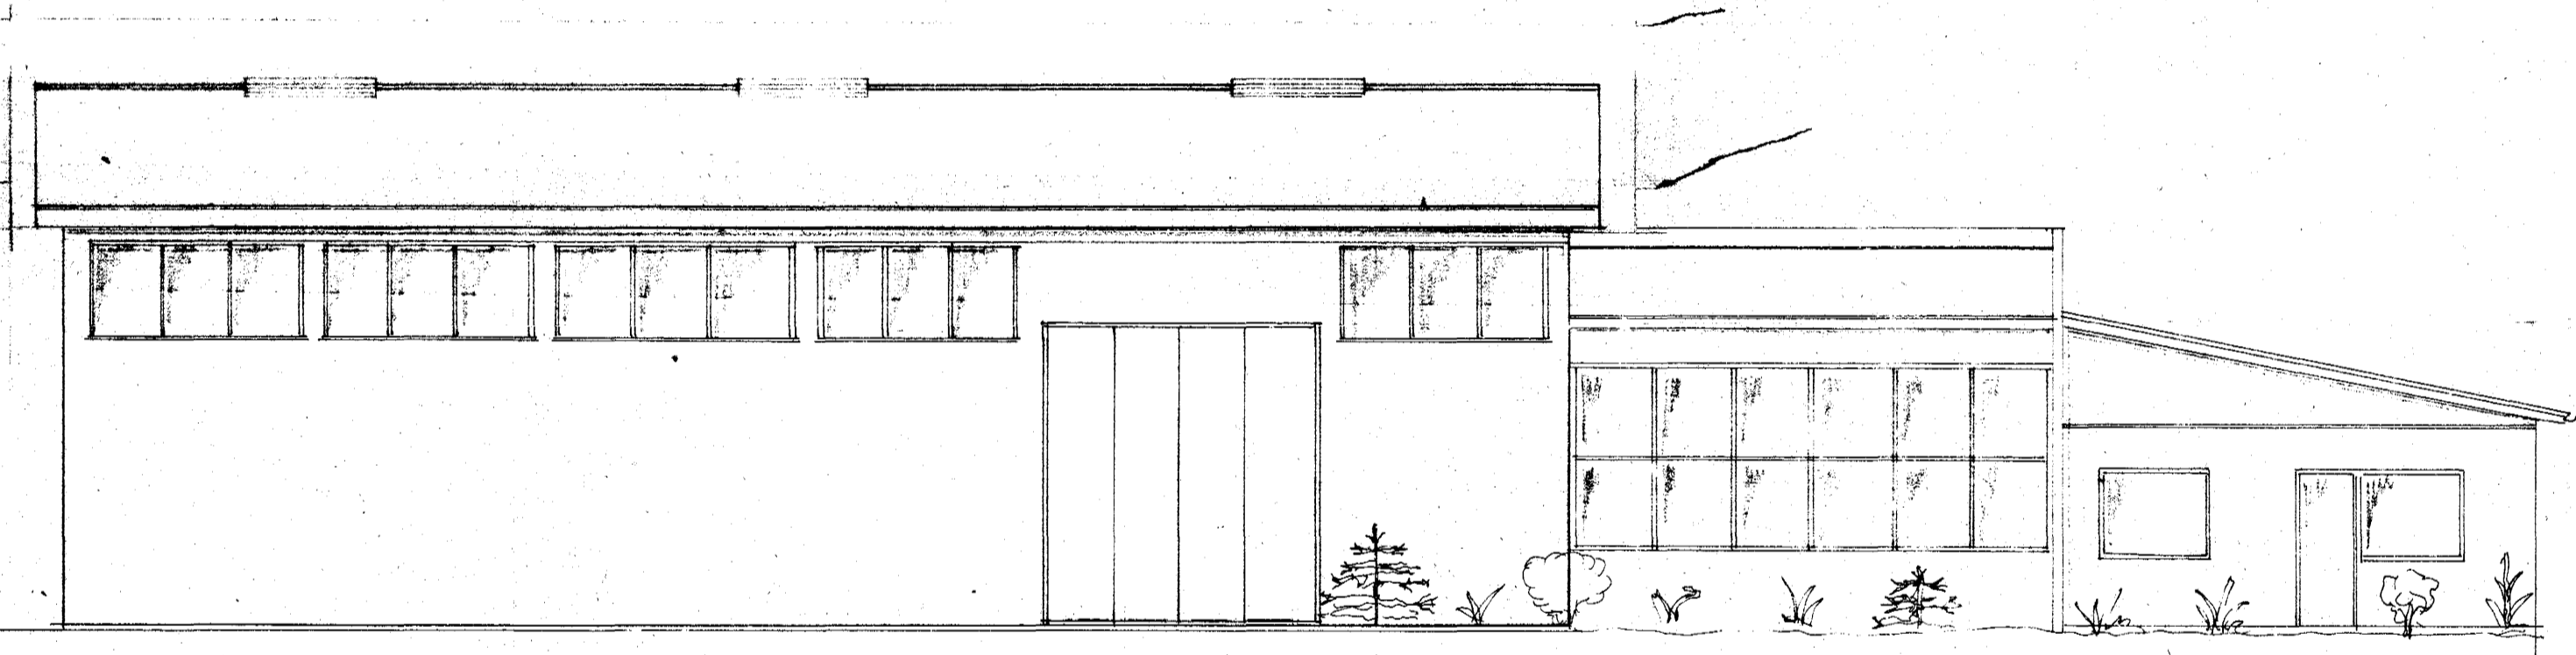

AUSTUR

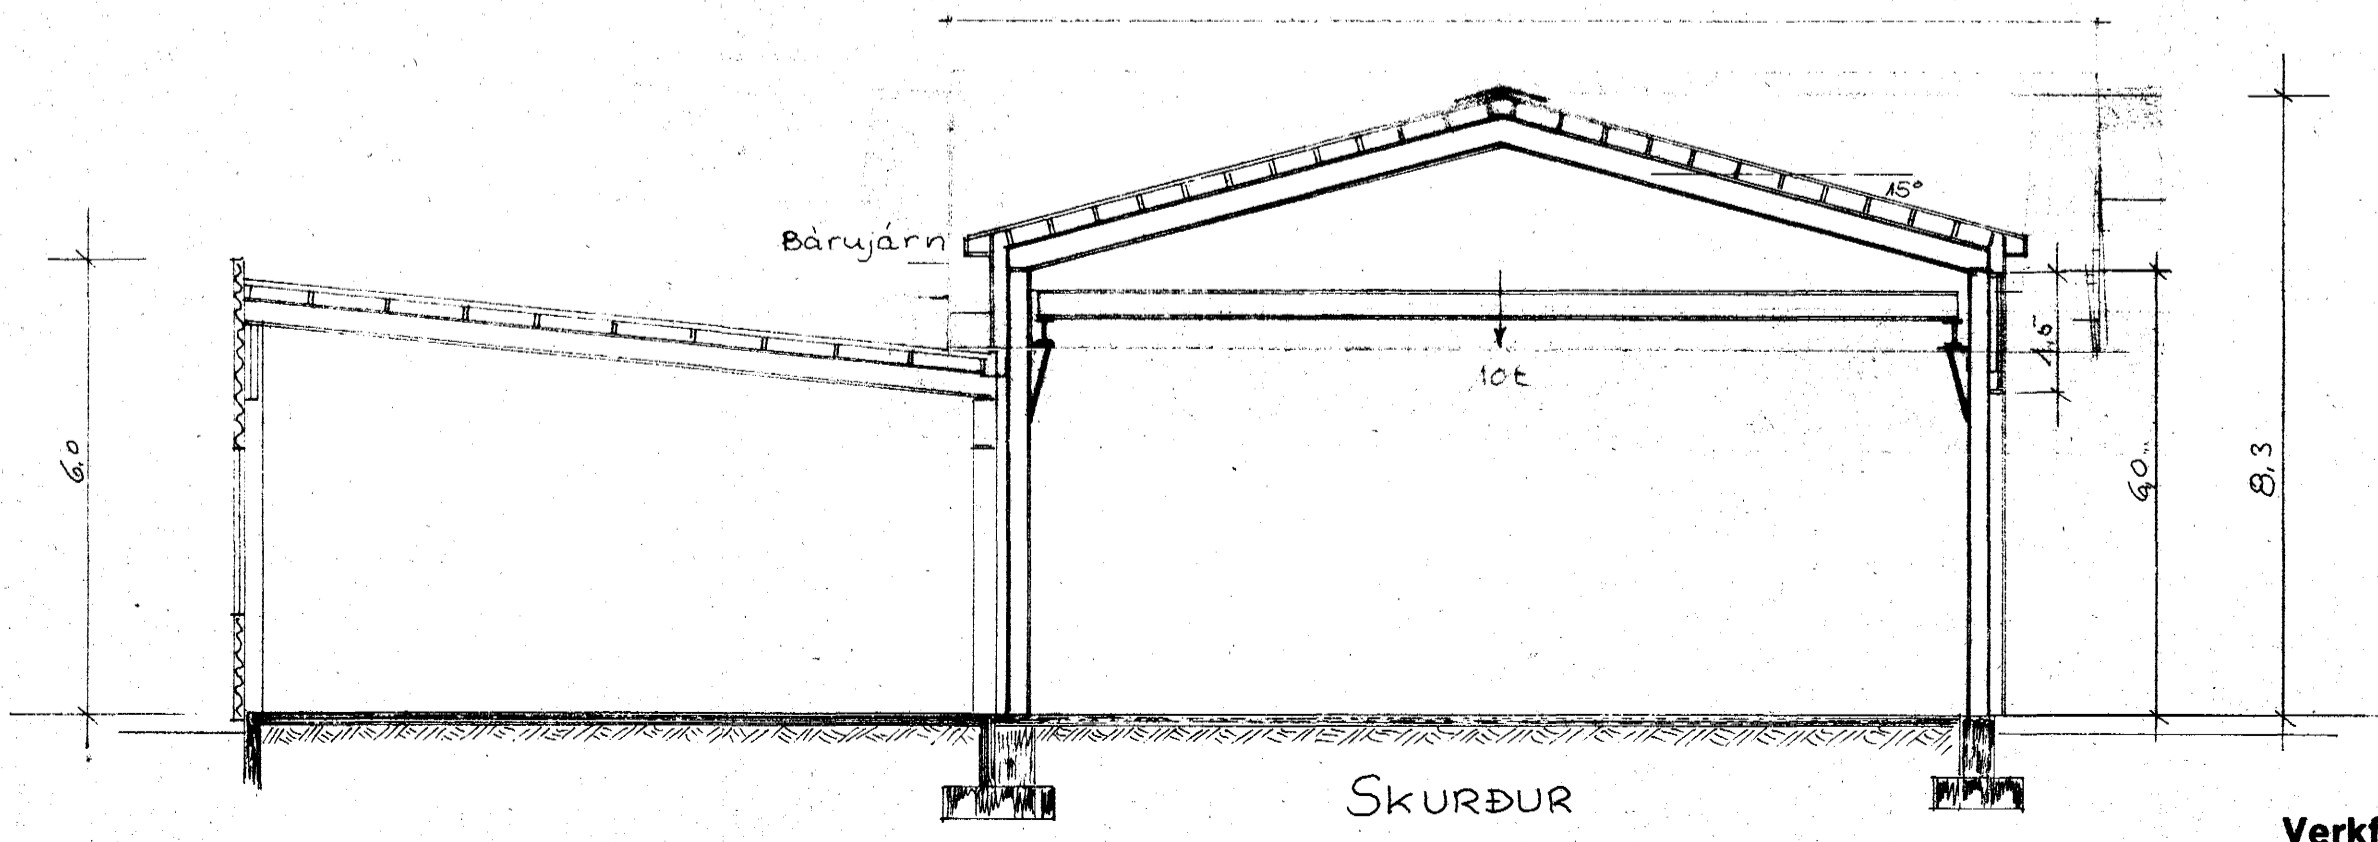

SKURÐUR

Verkfræðihönnun Kelduhvammí 27 Hafnarf. sími 51974

7010-0700 05

Júni '83	Gluggar, Lökkun	JB
DAGS.	BREYTING	GJORT
HANNAÐ JB	JÓN BERGSSON DIPL. ING.	VERKFR. M.V.F.I. 21.
TEIKNAD JB	Reykjavíkuv. 70	VERK.
YFIRFARID JB	Útlitsmyndir Skurður	
SAMÞYKKT	M=1:100	DAGS. Mars 1 '81