


Húsvita nr. 1465 Teikning nr. 625  
 Samþykkt þ. 18. 11 1974  
 f.h. RAFFVÉIU HAFNARJARÐA  
 Björn Þórunnsson  
 Eftirlitgjafi rafhlagna

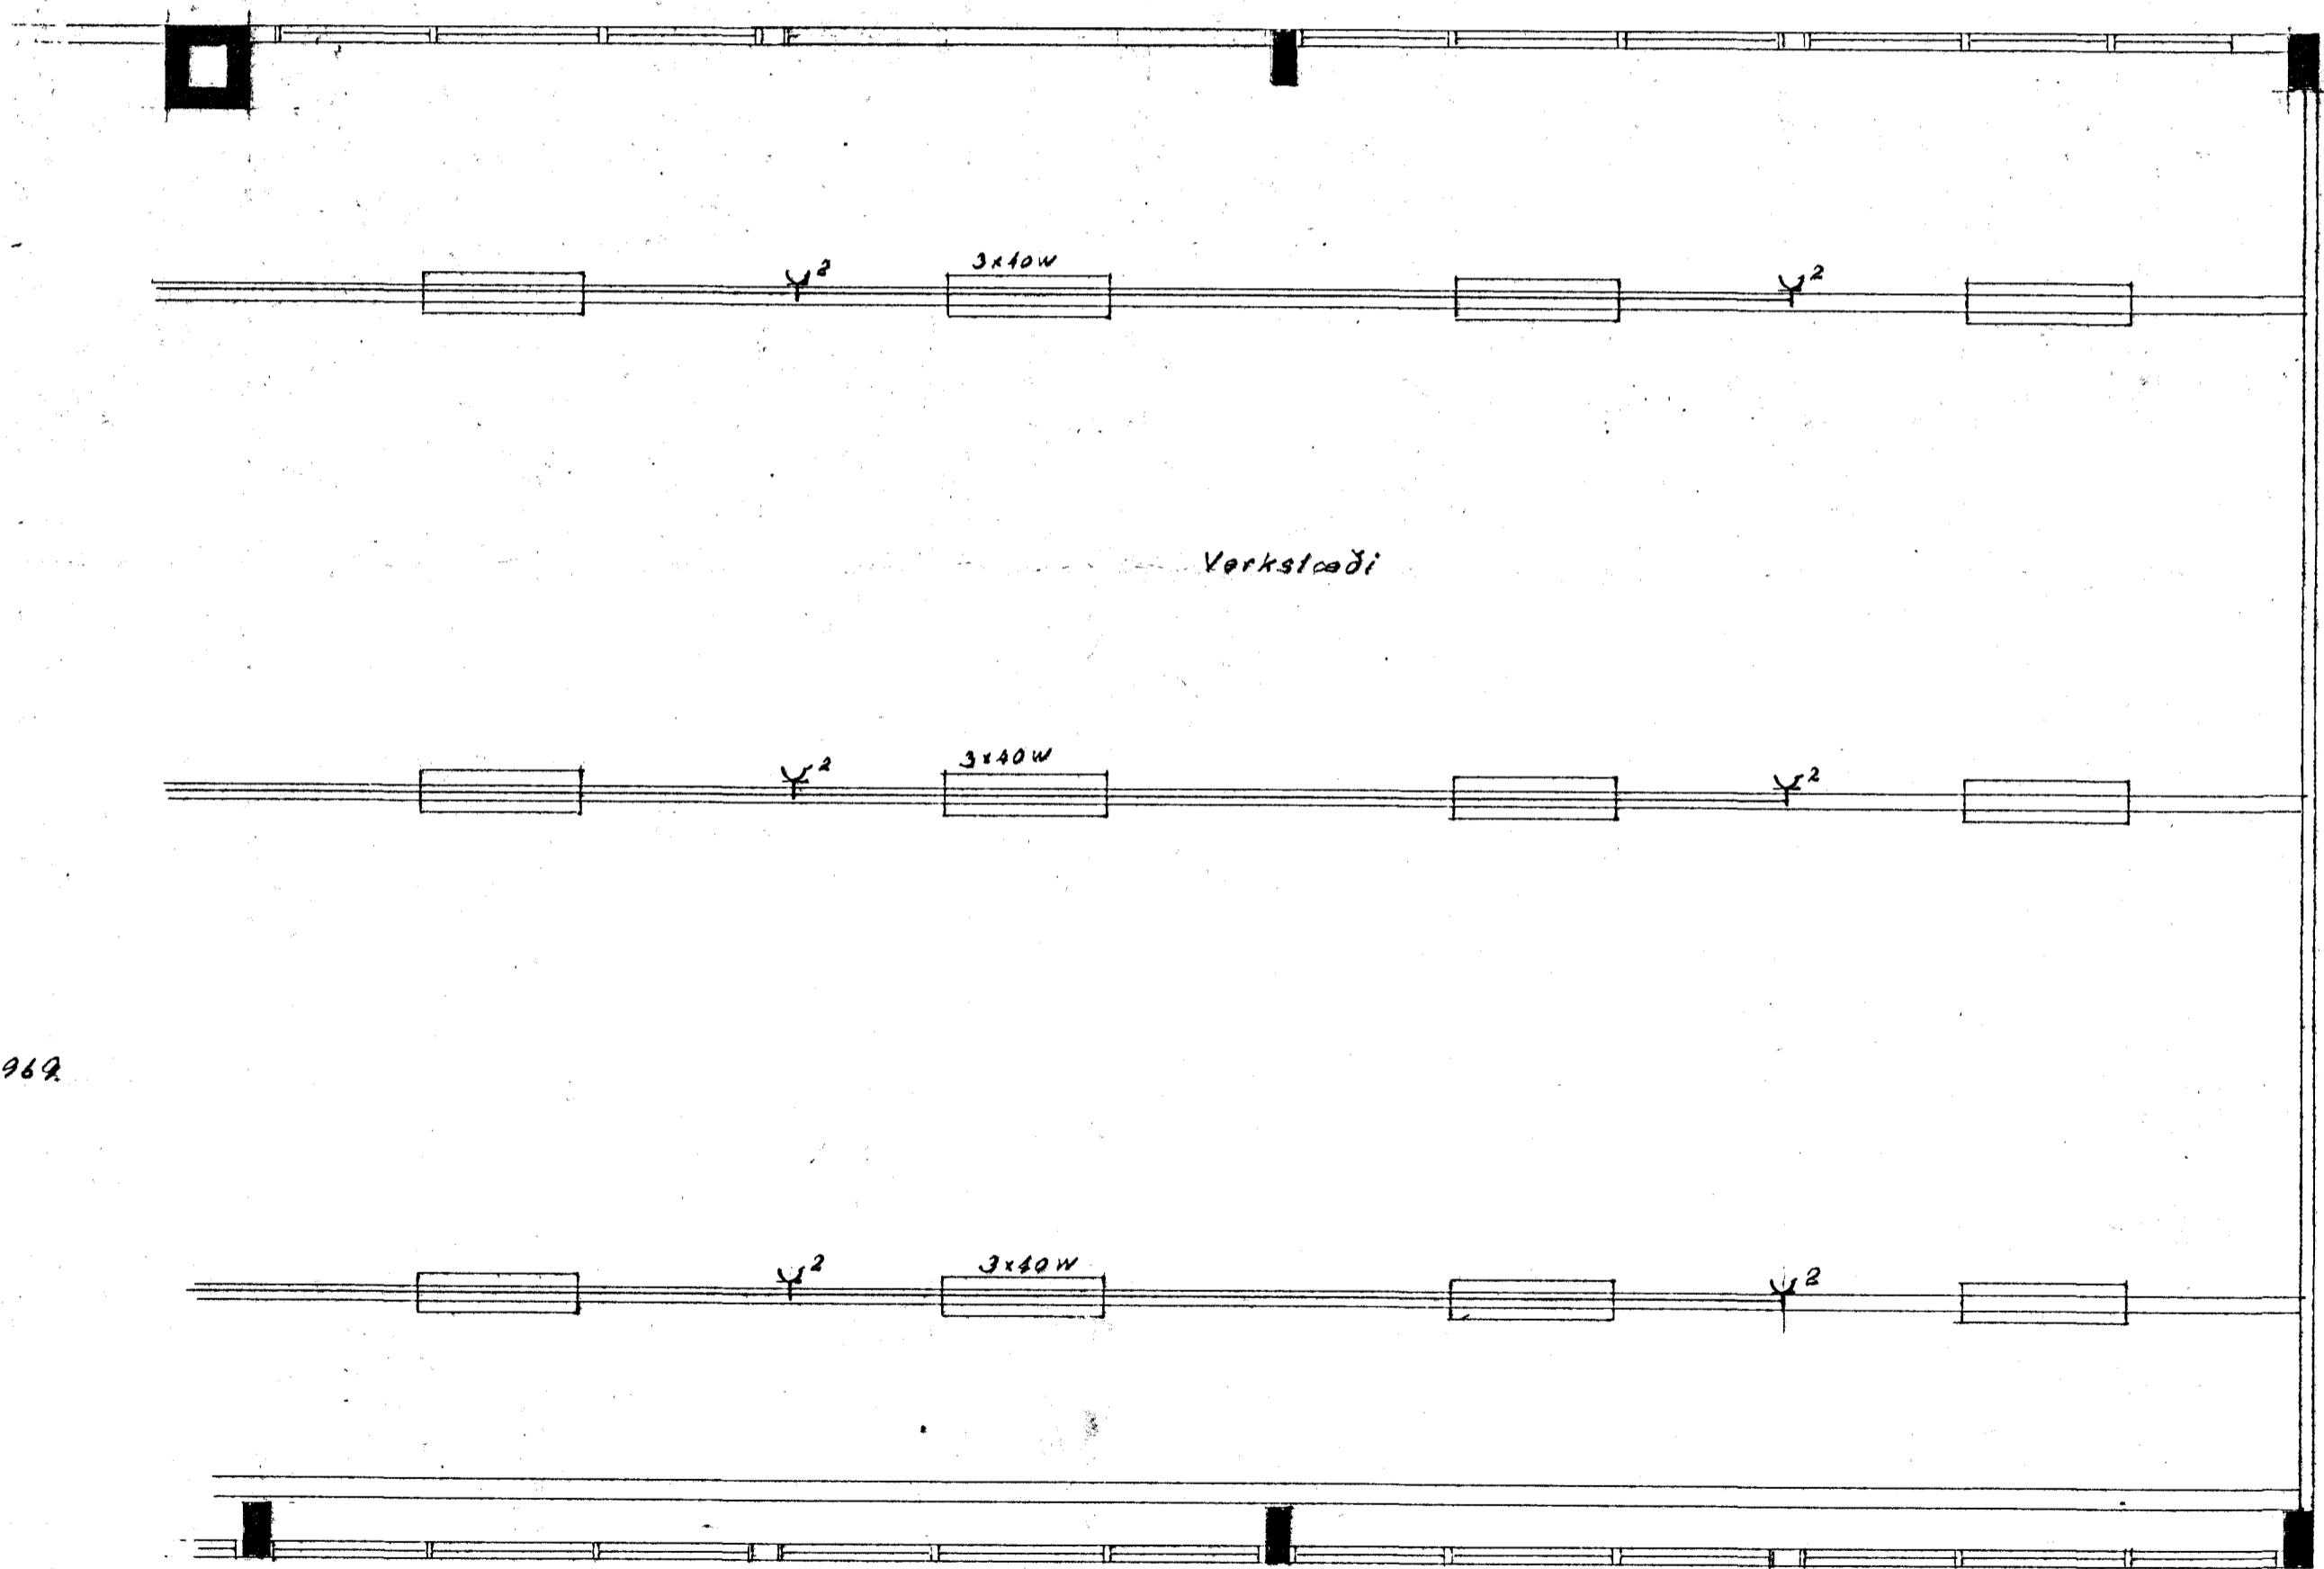

Verkstæði

Sjá teikningu nr. 1 frá 1969.

Grunnmynd tæðar, viðbygging.

Breytingar	Nr. Dags.		Nafn.	TEIKNISTOFAN ARNARHRAUNI 36 SÍMI 52136	
				REYKJAVÍKURVEGUR 70	H 510 T 510 S
				RAFLÖGN	M: 1:80
					Nr. 165 BL 4 af
					Dags. 5-10 1974
					<i>Björn Þórunnsson</i>