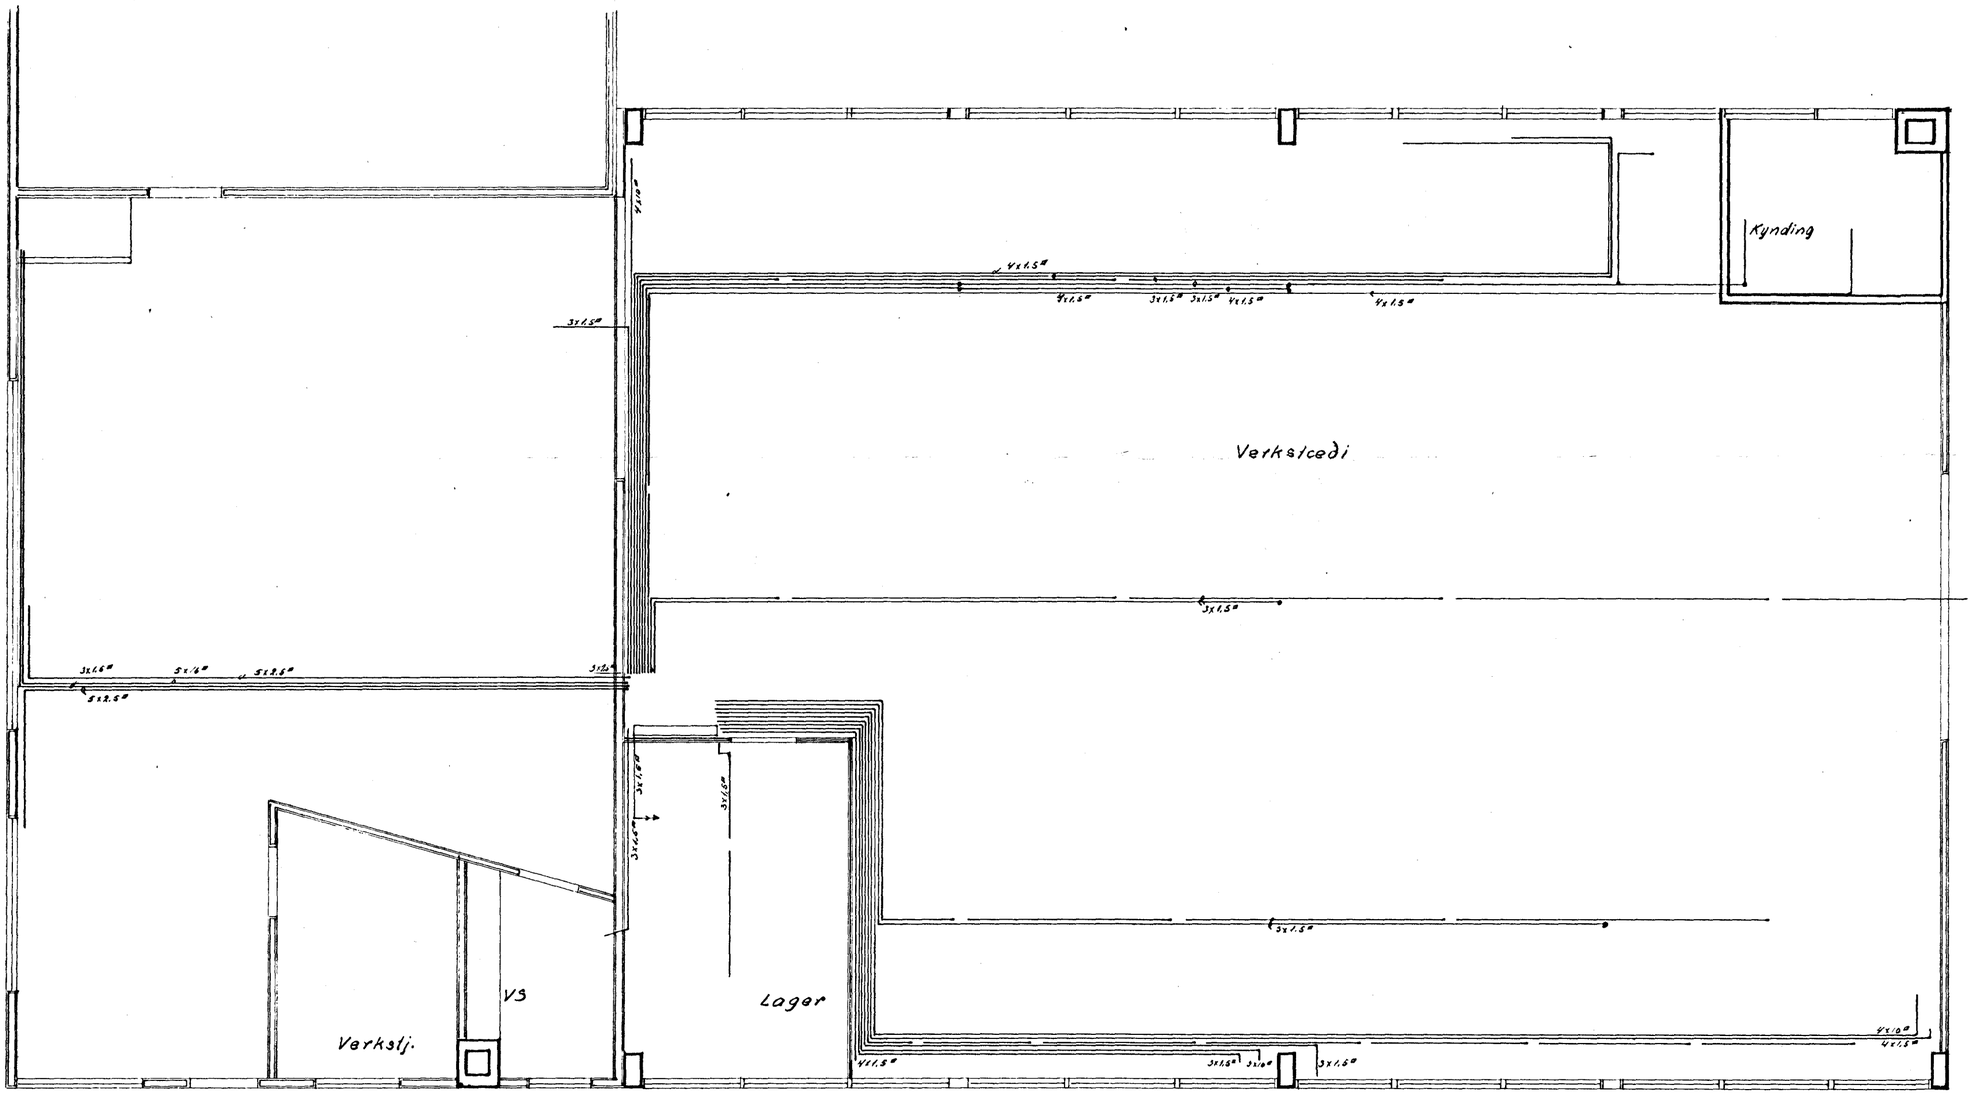

Grunnmynd I. hæðar

	DAGS.	NAFN		
FRDR	ágúst 69	S.V.R	REYKJAVÍKURVEGUR NR. 70	KVARÐI 1:50
TEIKN	"	S.V.R	PLASTKAPALLAGNIR	Blað 2 af 3
			Stefán V. Þorsteinsson	52136