




Grunnmynd þjallara

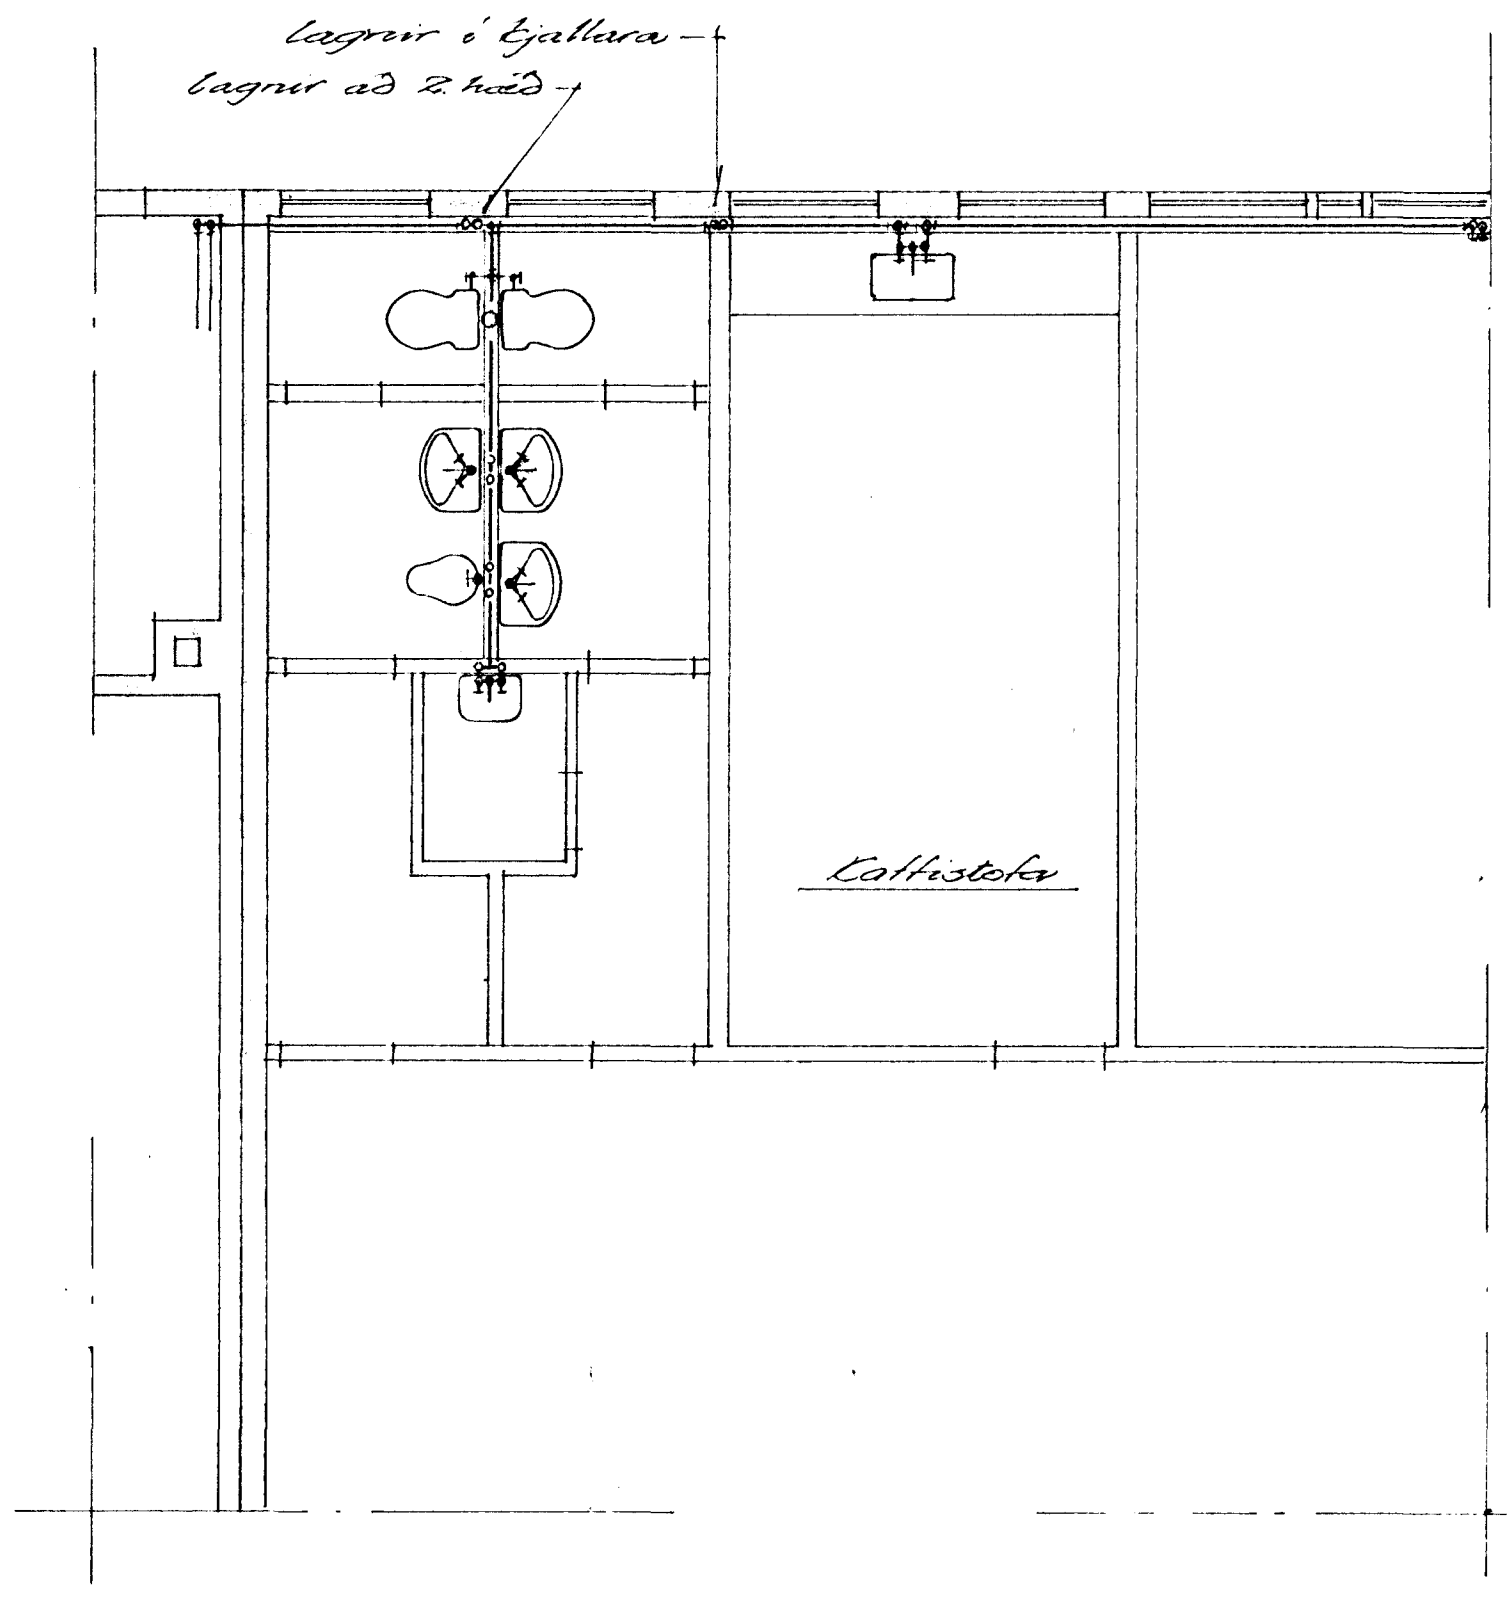


Grunnmynd 1. hæð

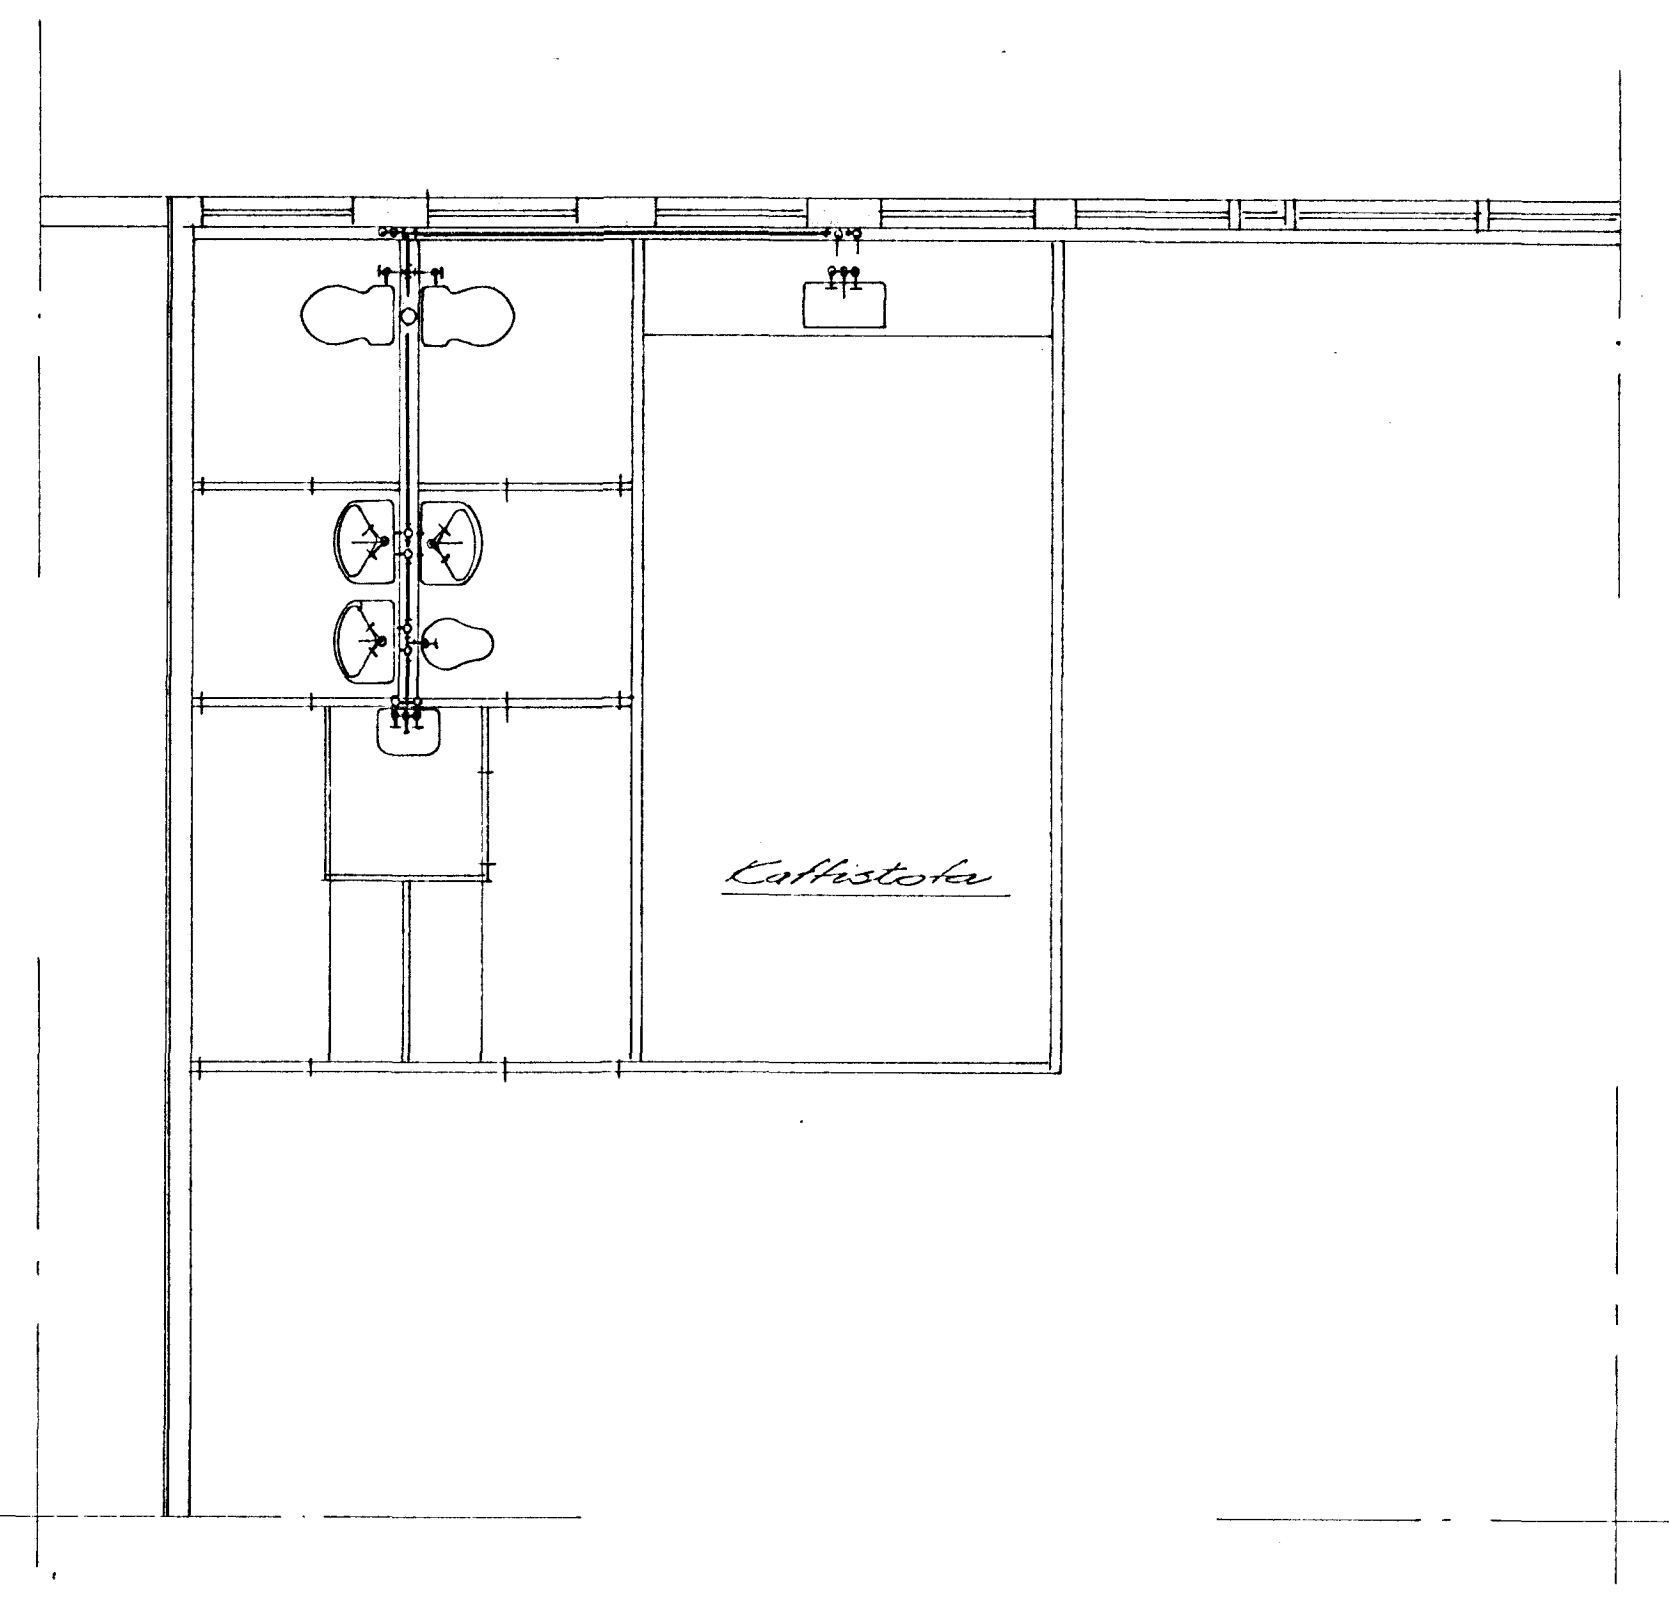

Grunnmynd 2. hæð

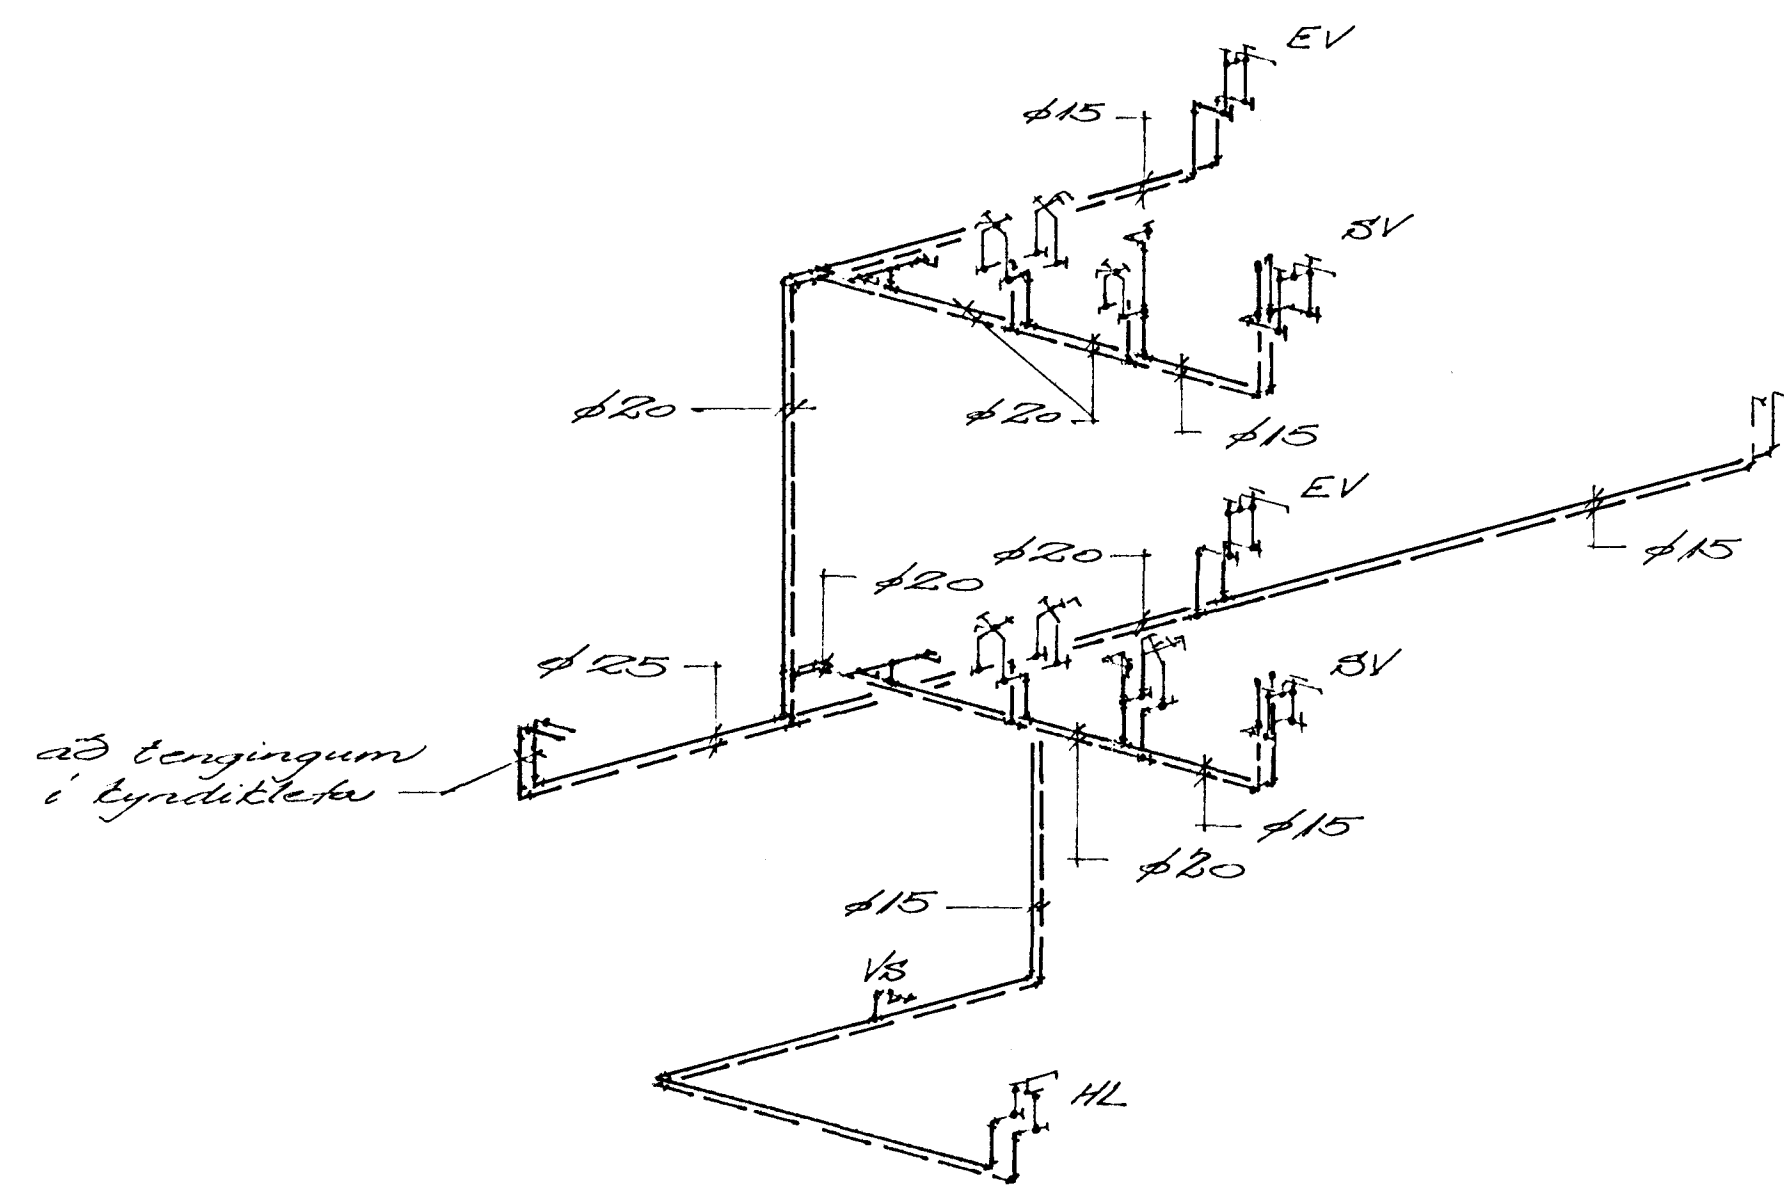


reyshvatasúmmynd

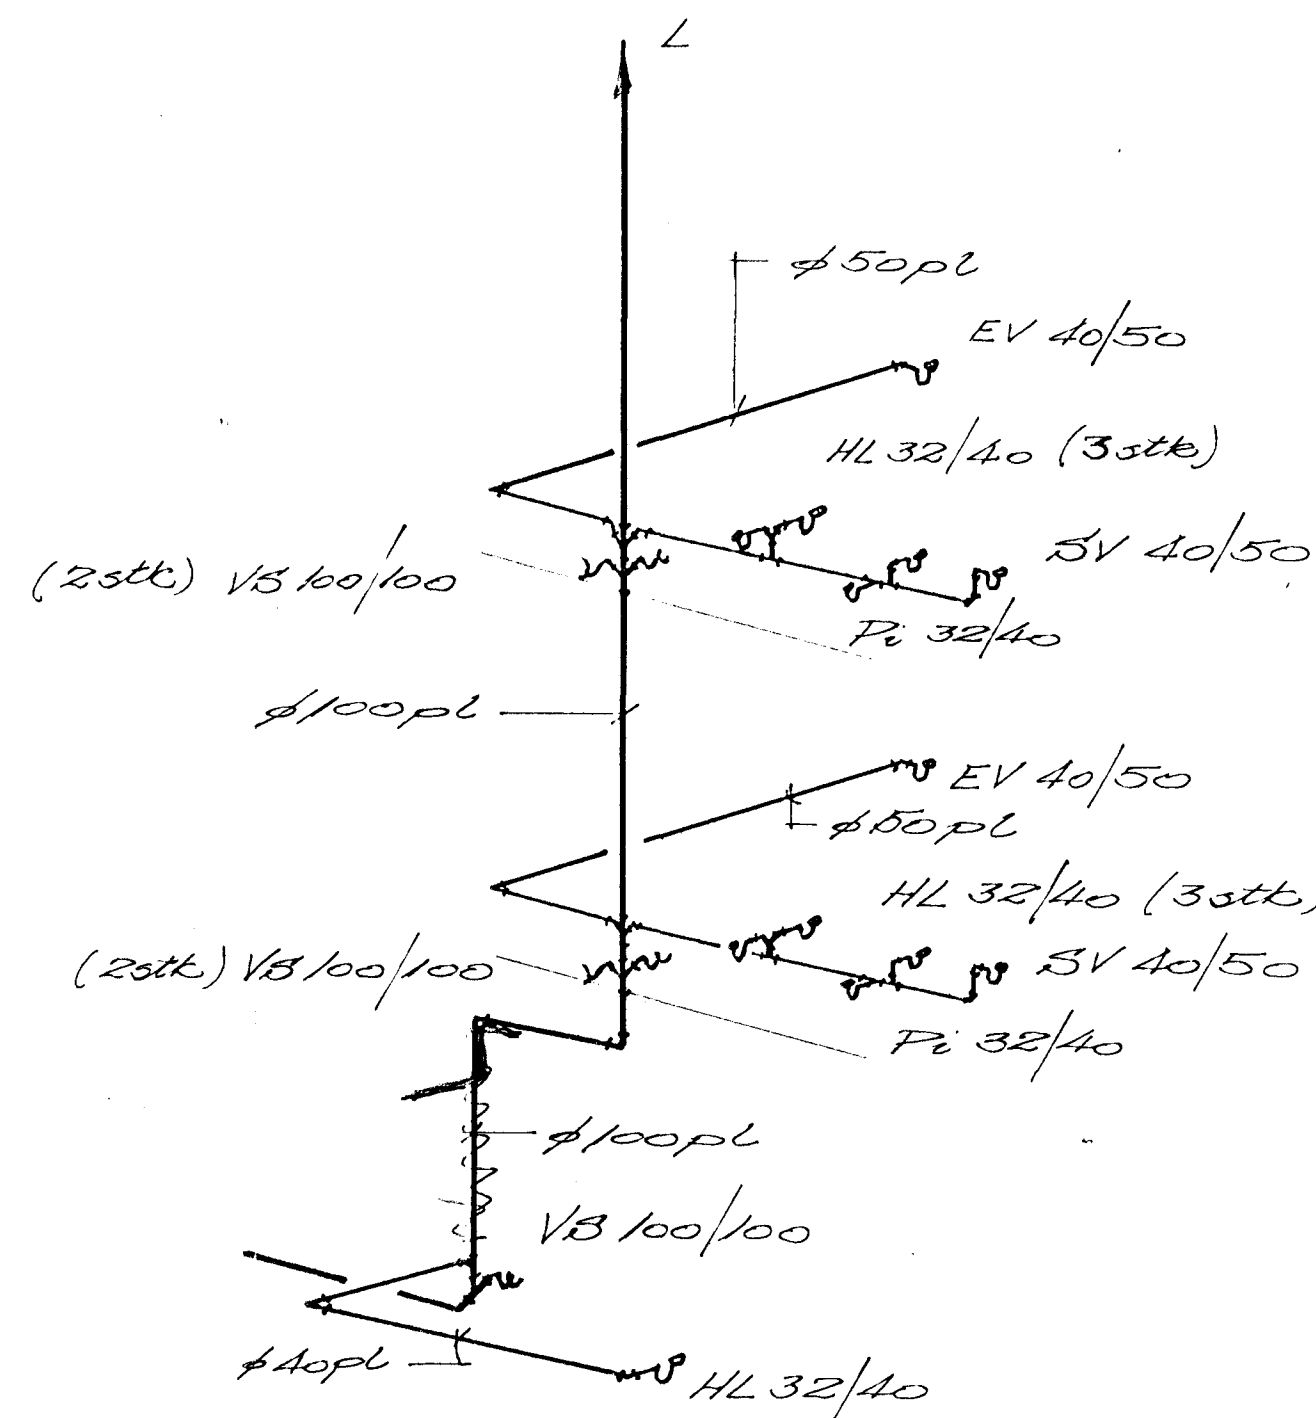

fræunslágnir, rúmmynd

- SKYRINGAR
- EV = eldhvástur
  - HL = harðlaug
  - SV = stölvástur
  - PL = þragstól
  - VB = Balmessstól

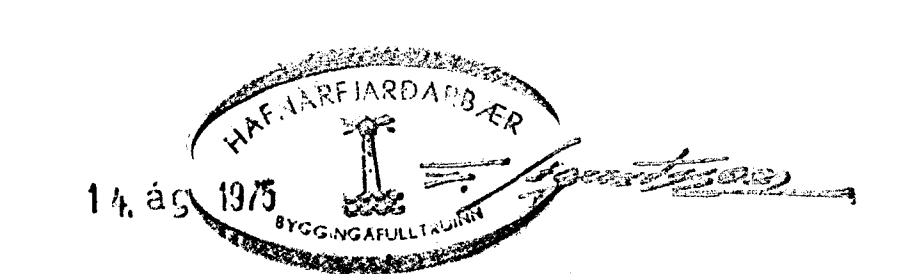

|  |  |       |  |                   |  |   |  |
|--|--|-------|--|-------------------|--|---|--|
| BR.  |  | DAGS. |  | BREYTING          |  | REYKJAVÍKURVEGUR 72<br>HAFNARFJÁRDARFÉÐER<br>Reyshvataslagur<br>Fræunslágnir<br>Grunnmyndir og rúmmyndir. |  |
| VERKFRÆDISTOFA ÁRMÓLA 1<br>REYKJAVÍK - Sími 93344<br><i>Kjartan Þósson</i> |  |       |  | HANNAD            |  | KVARDI / 150  |  |
|  |  |       |  | TEIKNAD <i>Hf</i> |  | DAGS Ágúst 75   |  |
| YFIRFARIÐ  |  |       |  | NR.               |  | BL. AF.   |  |