




Samþykkt á fundi bygginga-  
nefndar þ. 12/4 1981  
BYGGINGAFULLTRÚINN  
Í HAFNARFIRÐI  
*S. Sigurðsson*  
*Þórk. Þorláksson*

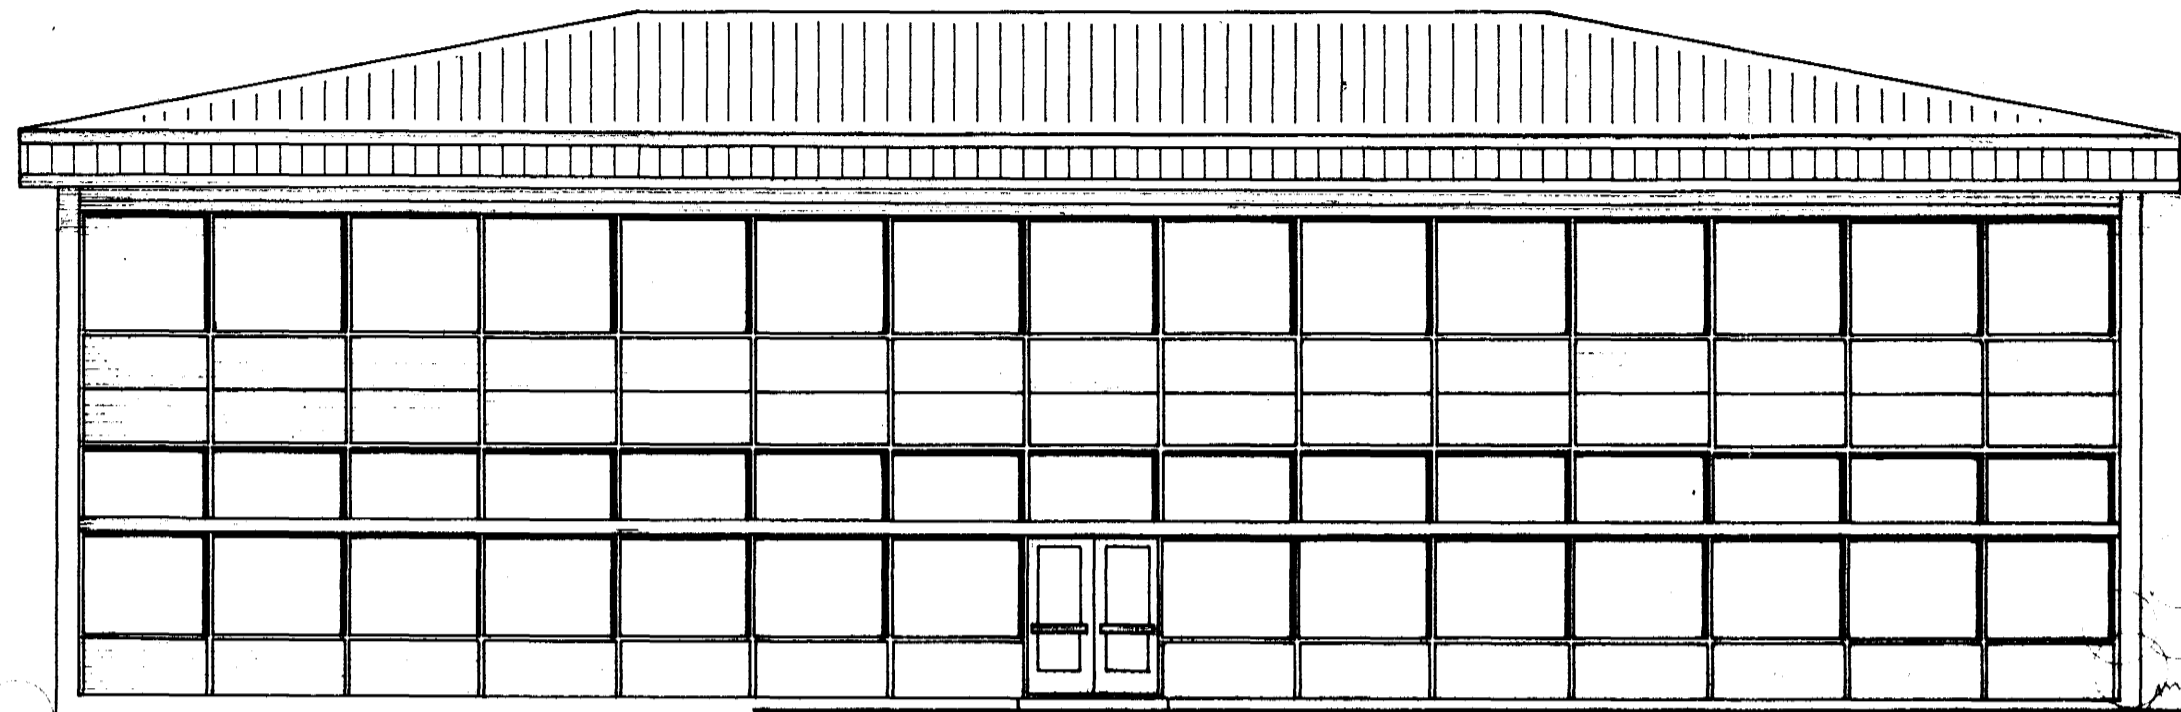


VESTUR.

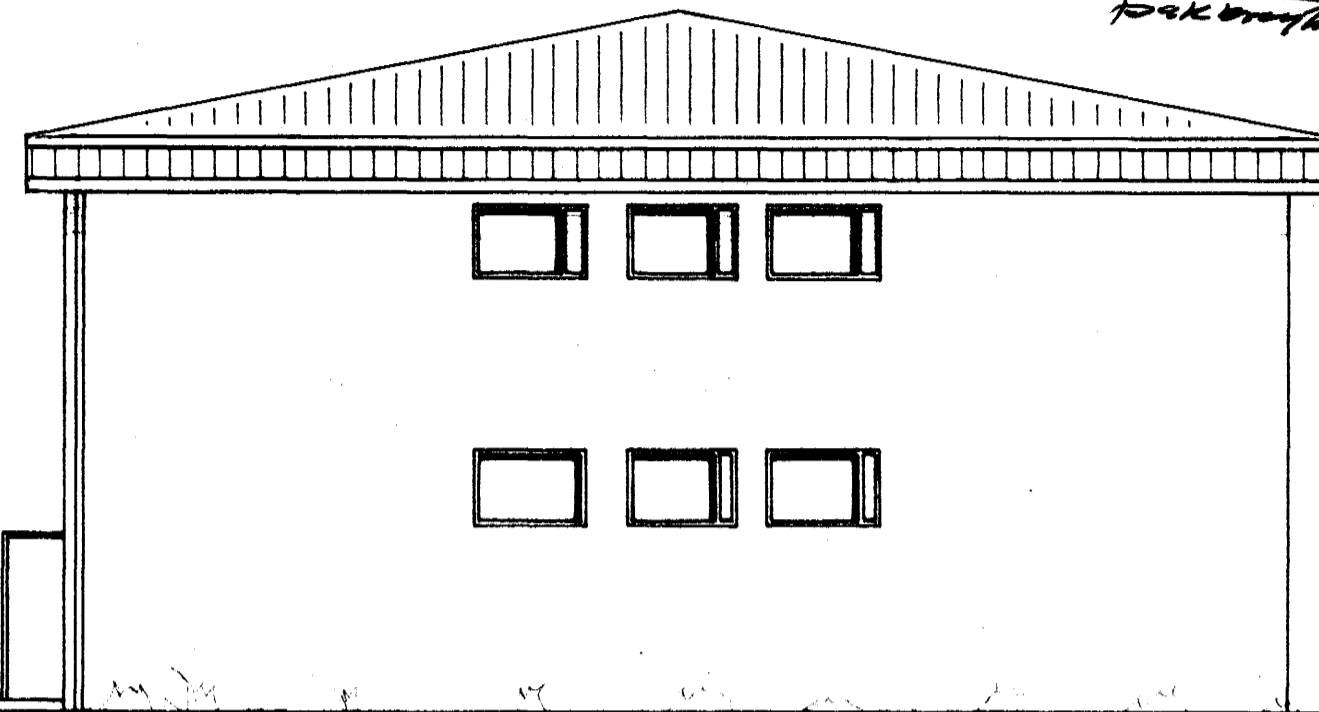

SUÐUR.

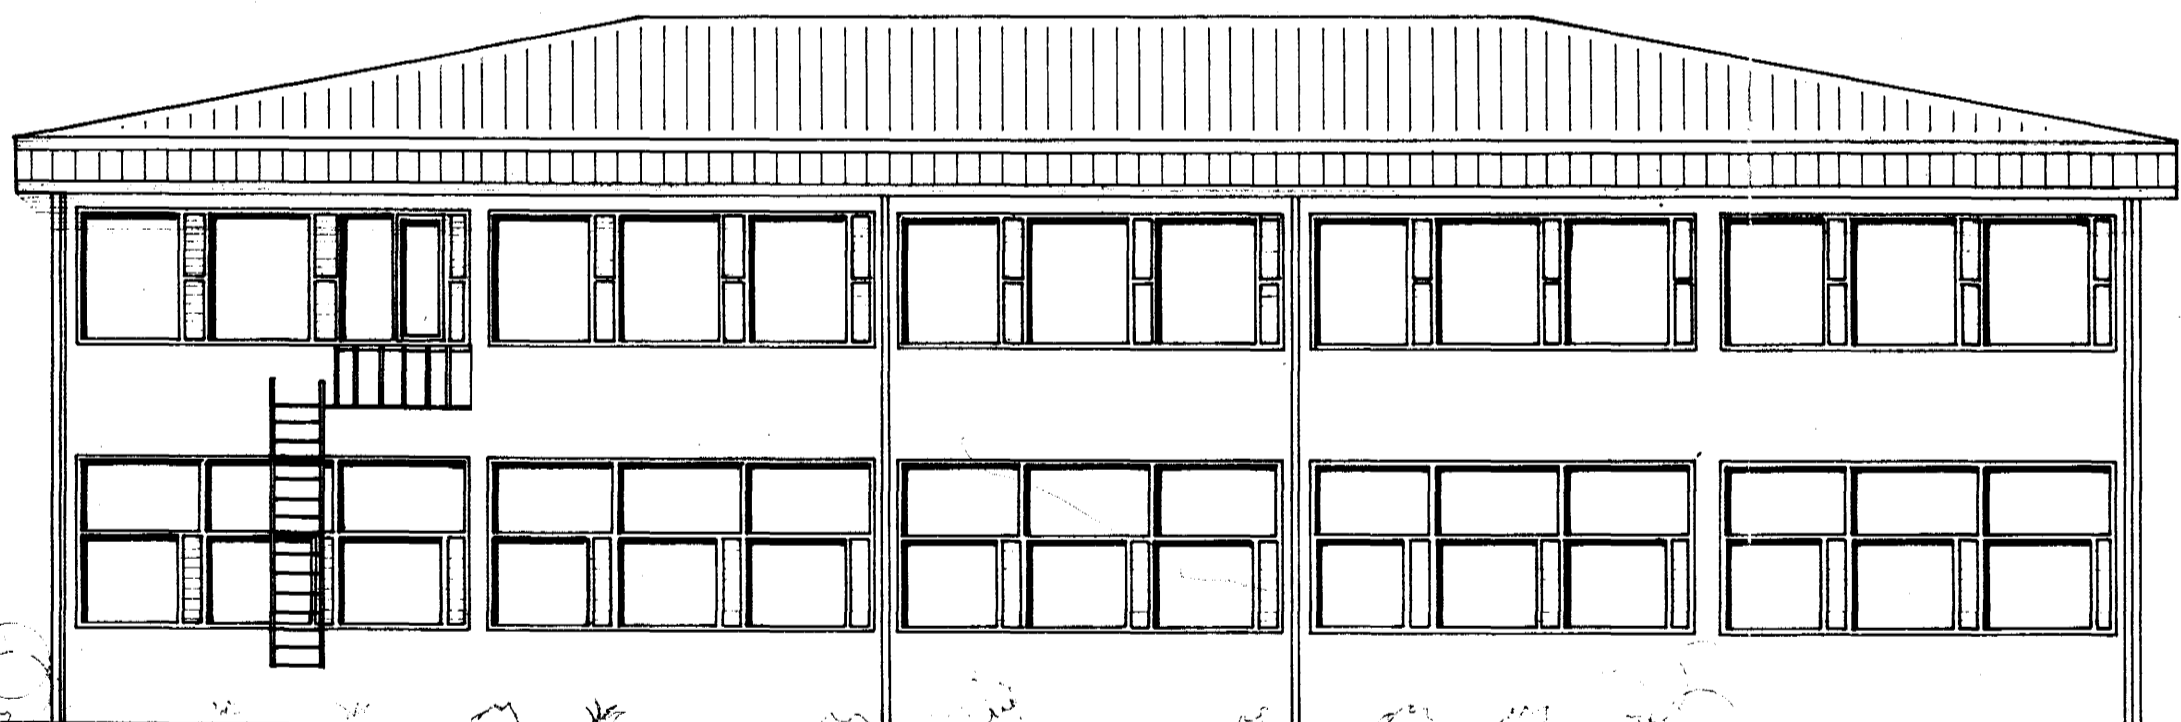

AUSTUR.

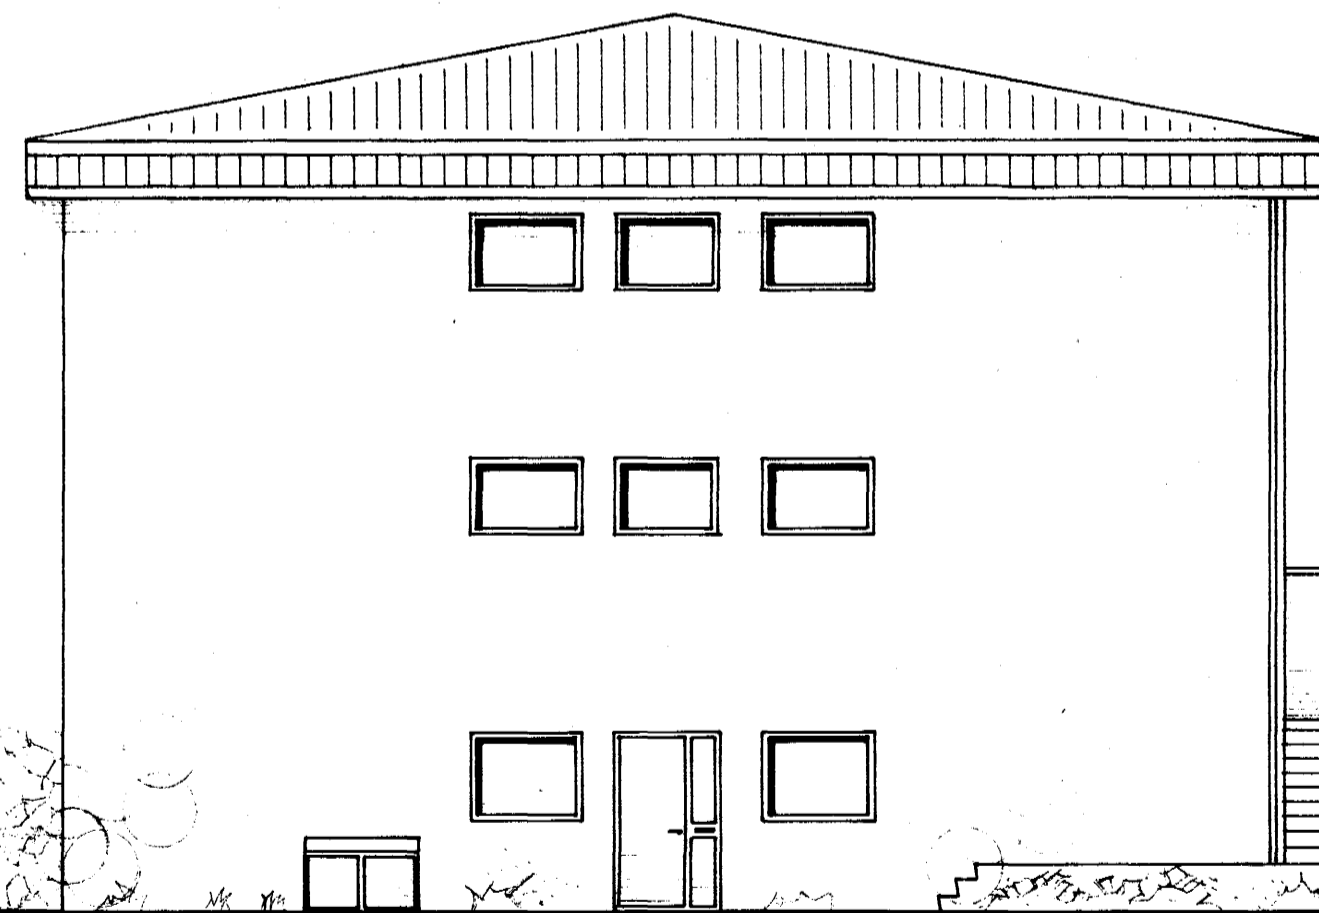

NORÐUR.

IÐNSKÓLINN Í HAFNARFIRÐI.  
REYKJAVÍKURVEGUR 74.

ÚTLITSMYND.		Mkv. 1: 100
Nafn		Dags. 193.81.
lön	bekkur	Samp. <i>S.P.</i>