




Byggingarfulltrúi
samþykkir erindið.
20 APR. 2001
Bent skal á að samþykki þess verður ekki
virk, fyrr en eftir skráningu eignaskipta-
yfirlýsingarinnar hjá Fasteignamat
rákisins og þinglýsingu hennar.

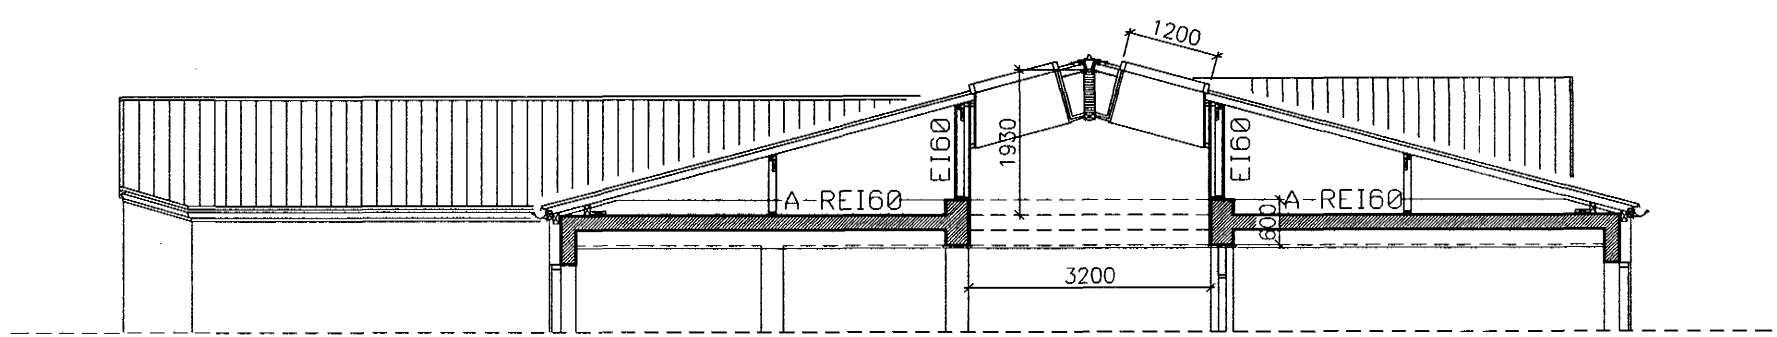

Táknrænt snið/op í þakplötu/þakluggar

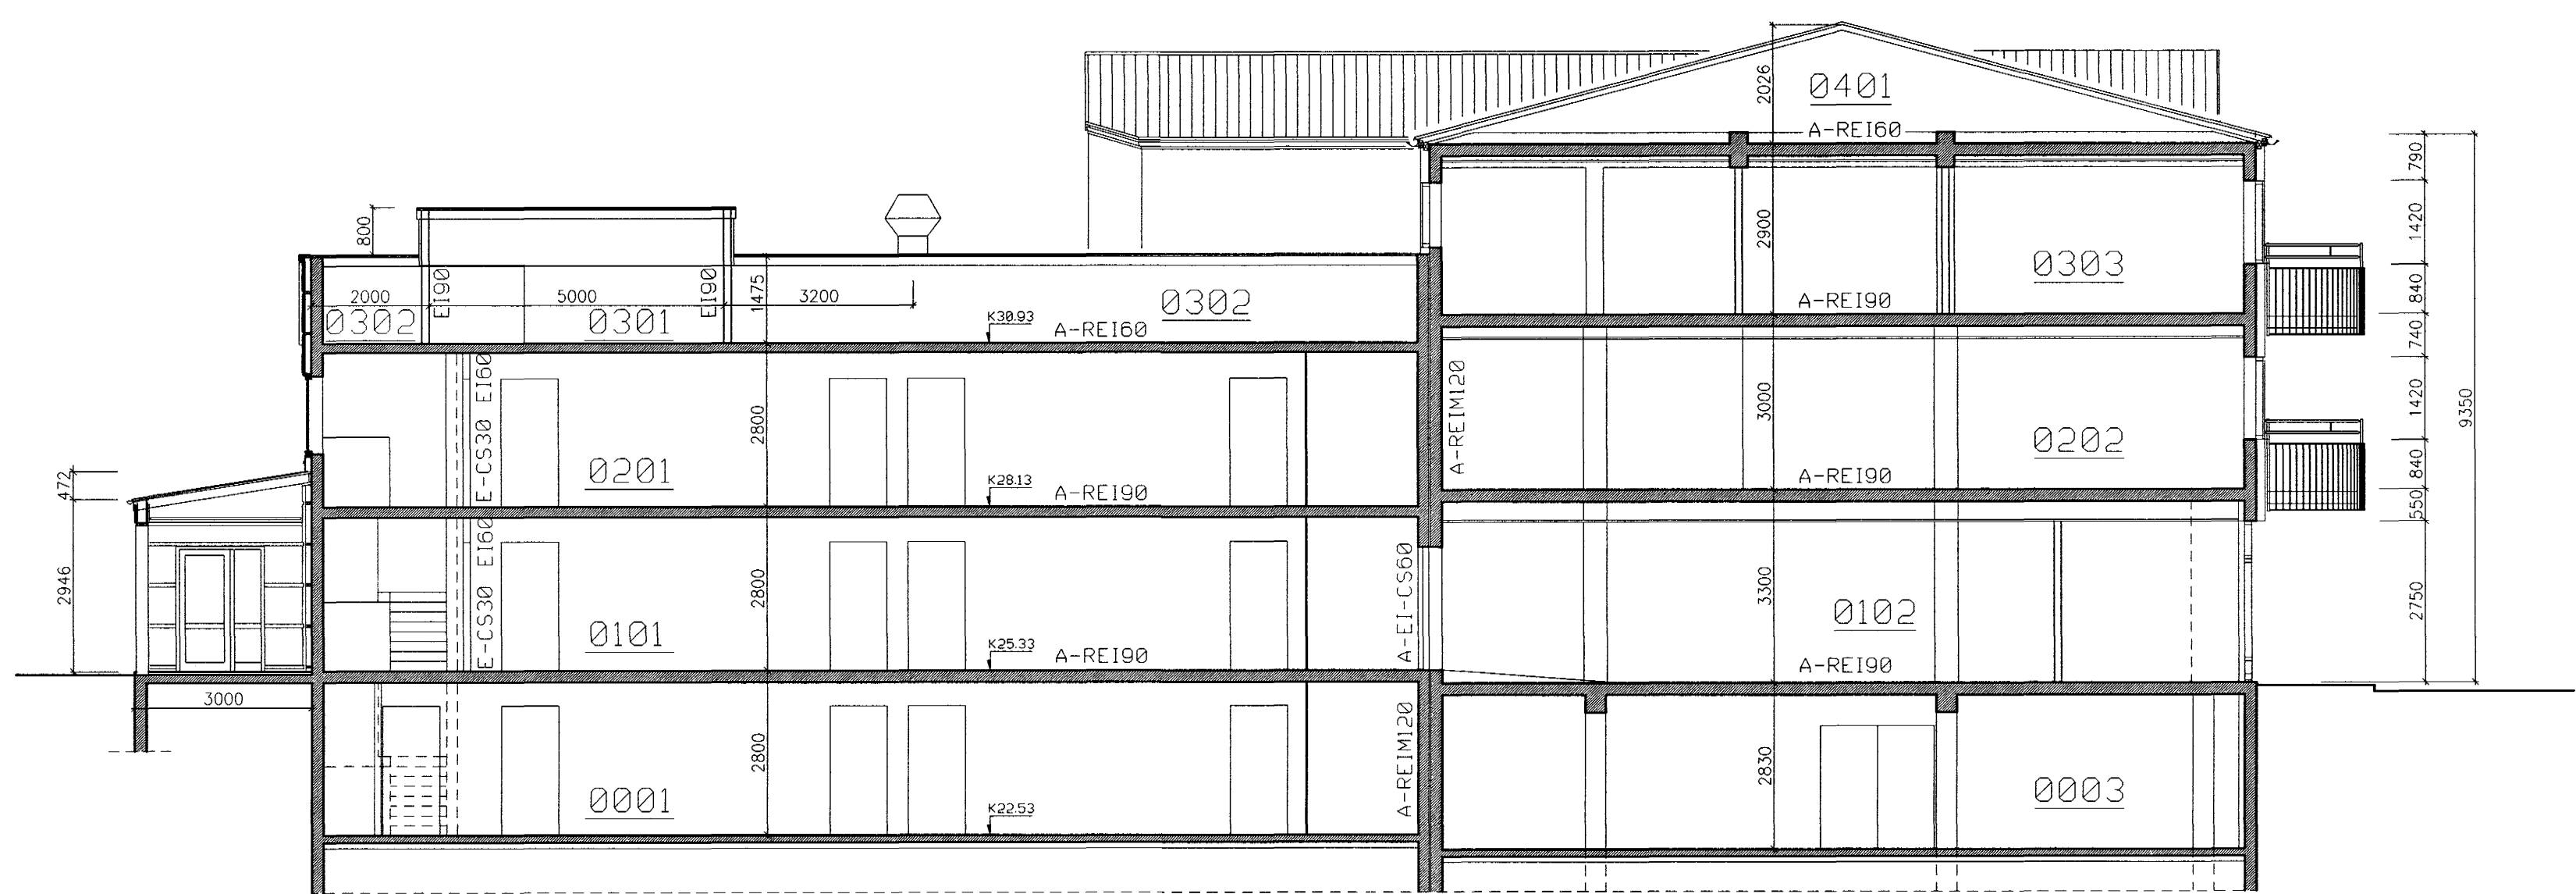


SNID A-A

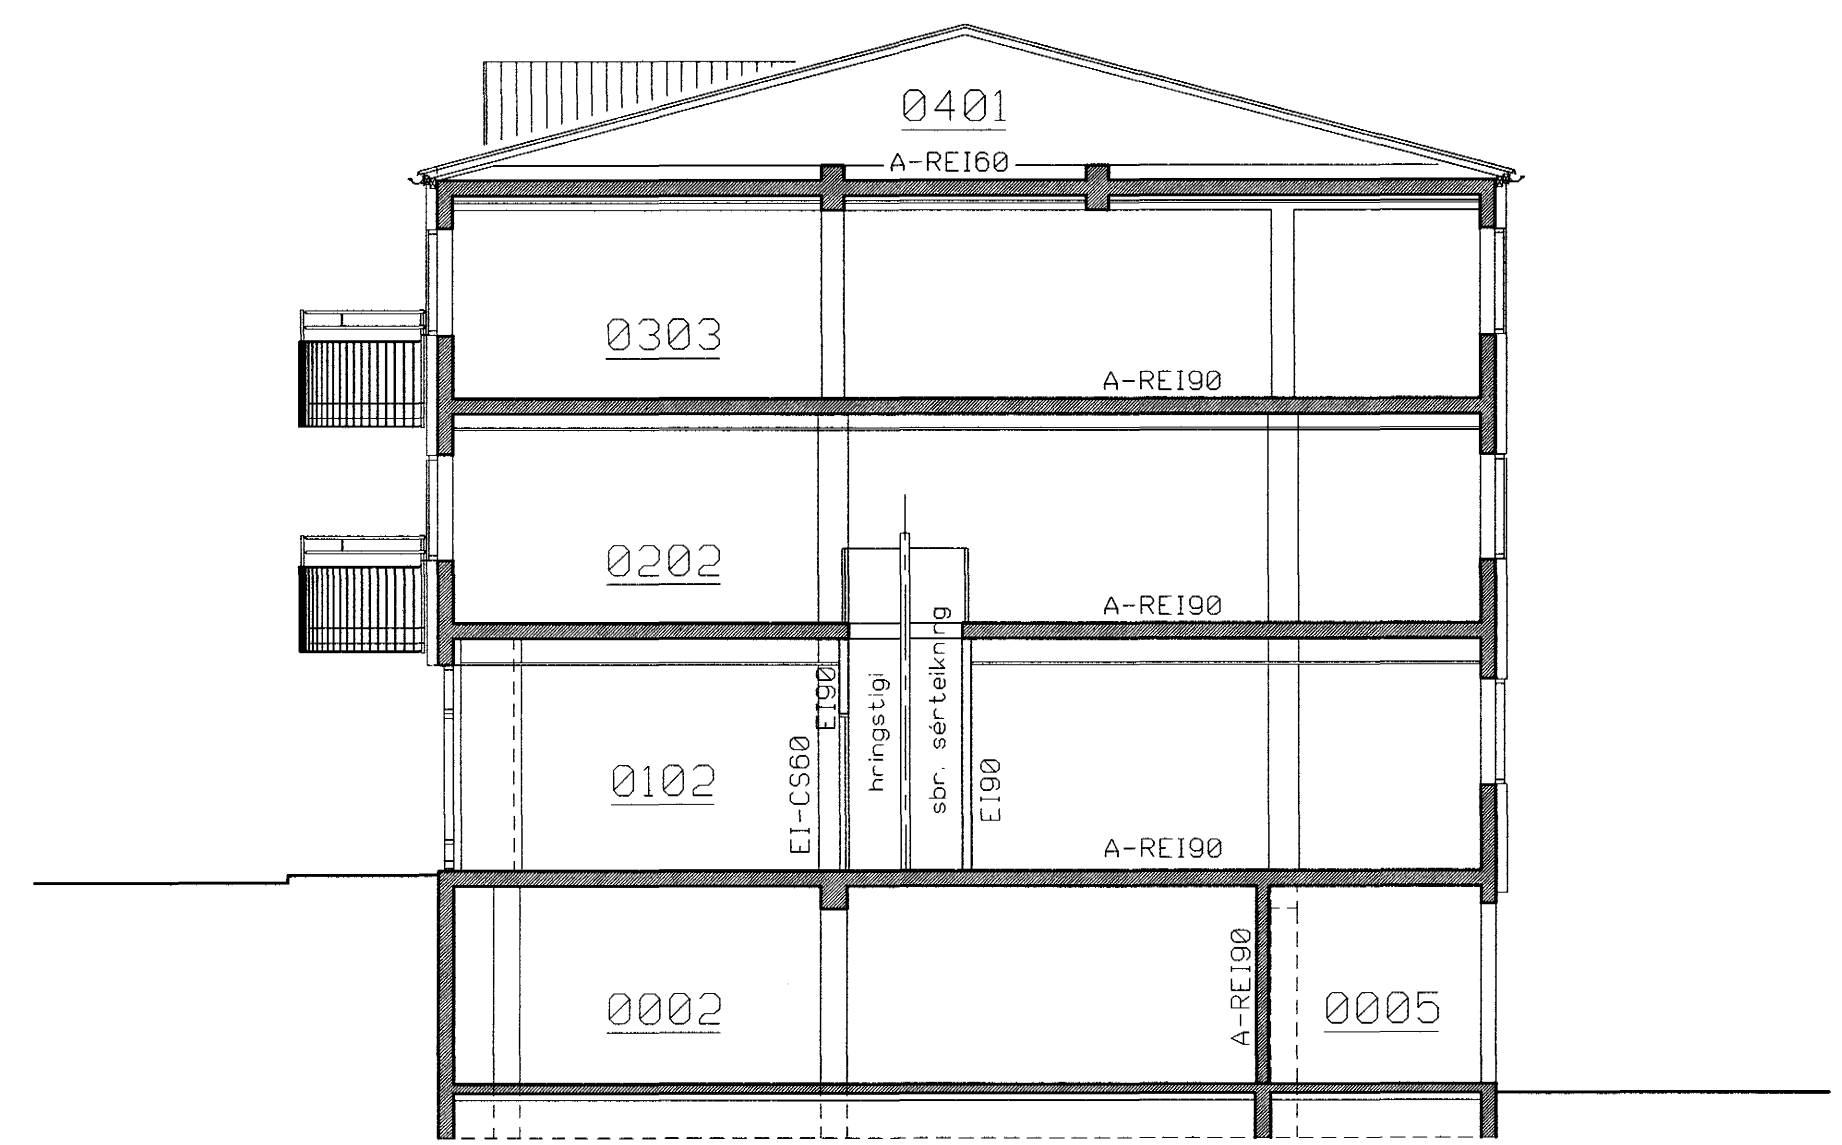


Táknrænt snið Q-Q

Allar klæðningar í loftum og á veggjum
í flokki 1 skv. byggingarreglugerð.

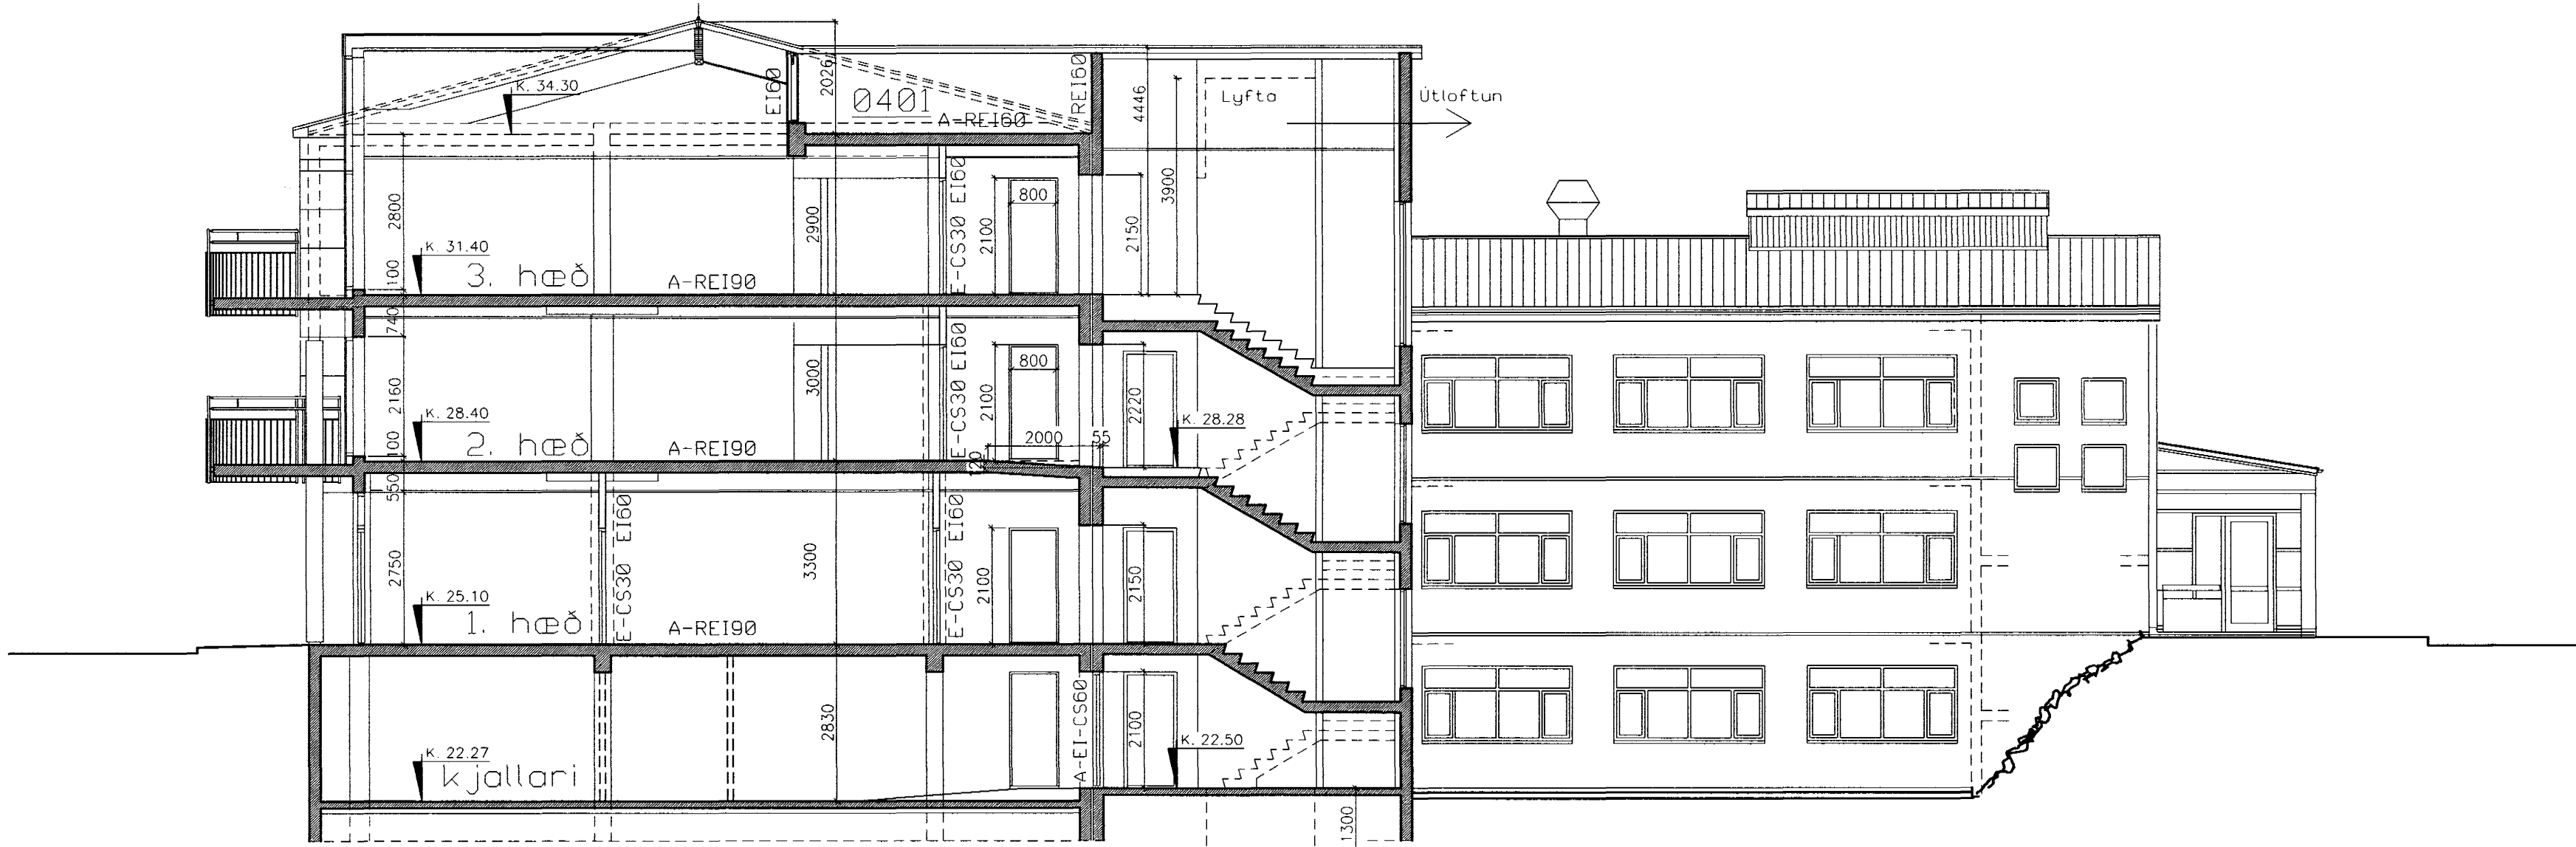

SNID B-B

Stigi aðlagður breyttum gólfkotum framhúss

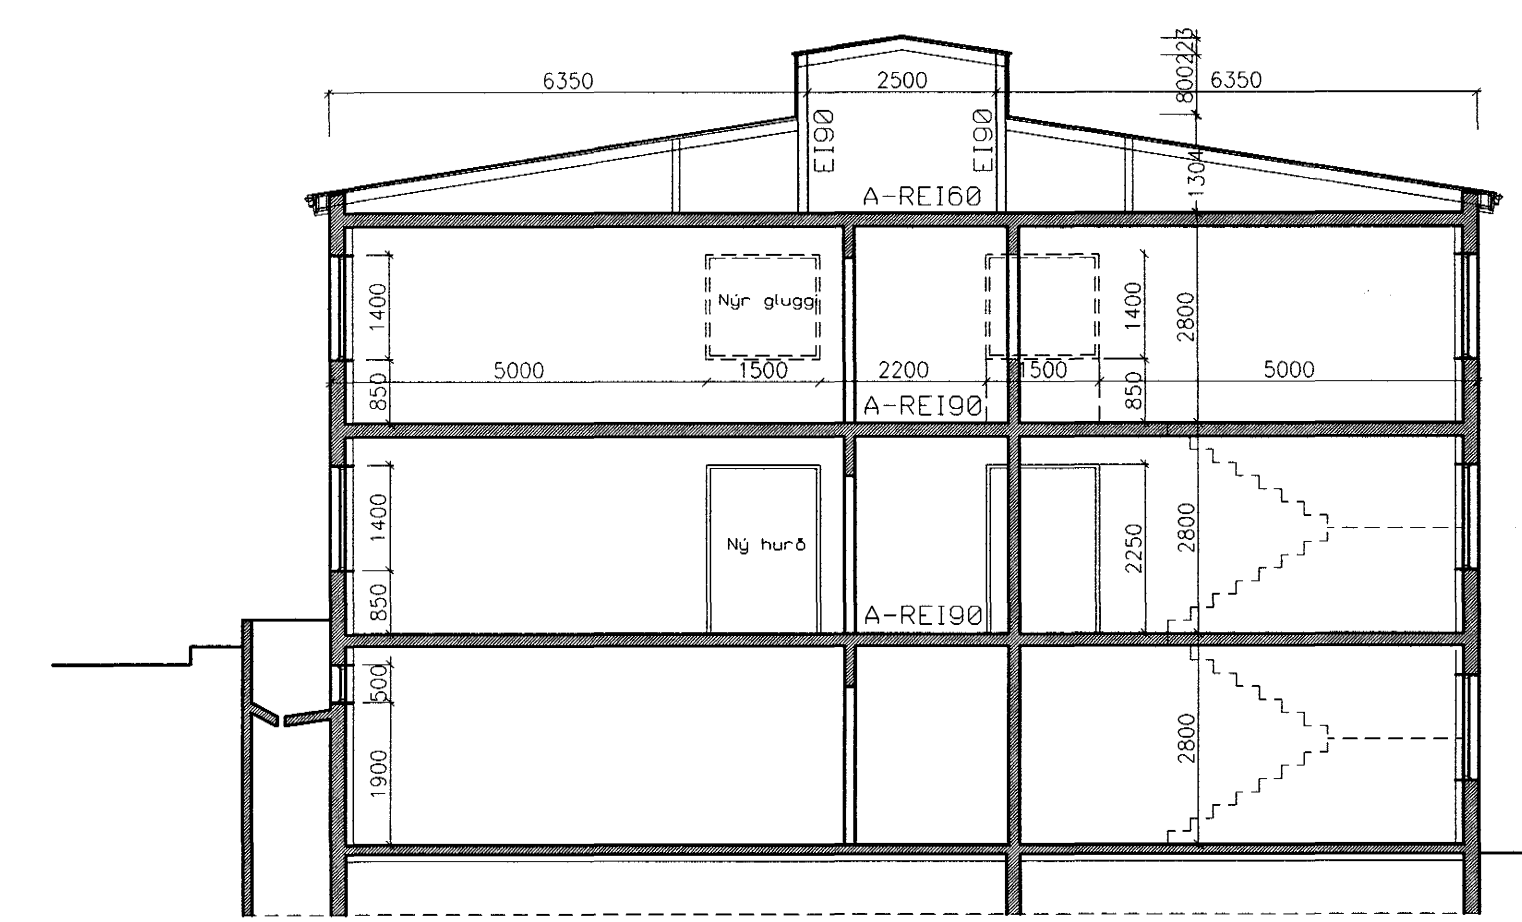

SNID C-C

Brunamálastofnun
ríkisins
YFIRFARIÐ

16 MARS 2001

Sbr. bréf BR 16.03.01
Steinar Harðarson
Steinar Harðarson

Sjá byggingarlýsingu og lýsingu eldvanna á teikningu A113-N.
Sjá einnig texta um breytingar á teikningu A123-N.

Endursk. 1: 02.03.'01 Skipulag og innrétting 1. hæðar,-
snið A-A / dyr í eldvarnarvegg,
snið Q-Q / hringstigi milli hæða.

REYKJAVÍKURVEGUR 76 HAFNARFIRDI	H. NG/GeSÓ	Nr. A163-N
Sniðmyndir	M. 1:100	
	D. 16.10.'99	E.1 02.03.2001

Arkitektar FAL Njörður Geirdal kt. 060639-7799 og Gunnar S. Oskarsson kt. 180544-4299
Teiknistofa Skipholtí 5 105 Reykjavík s 551 7980 / 551 7985 f 551 7989 geso@centrum.is