


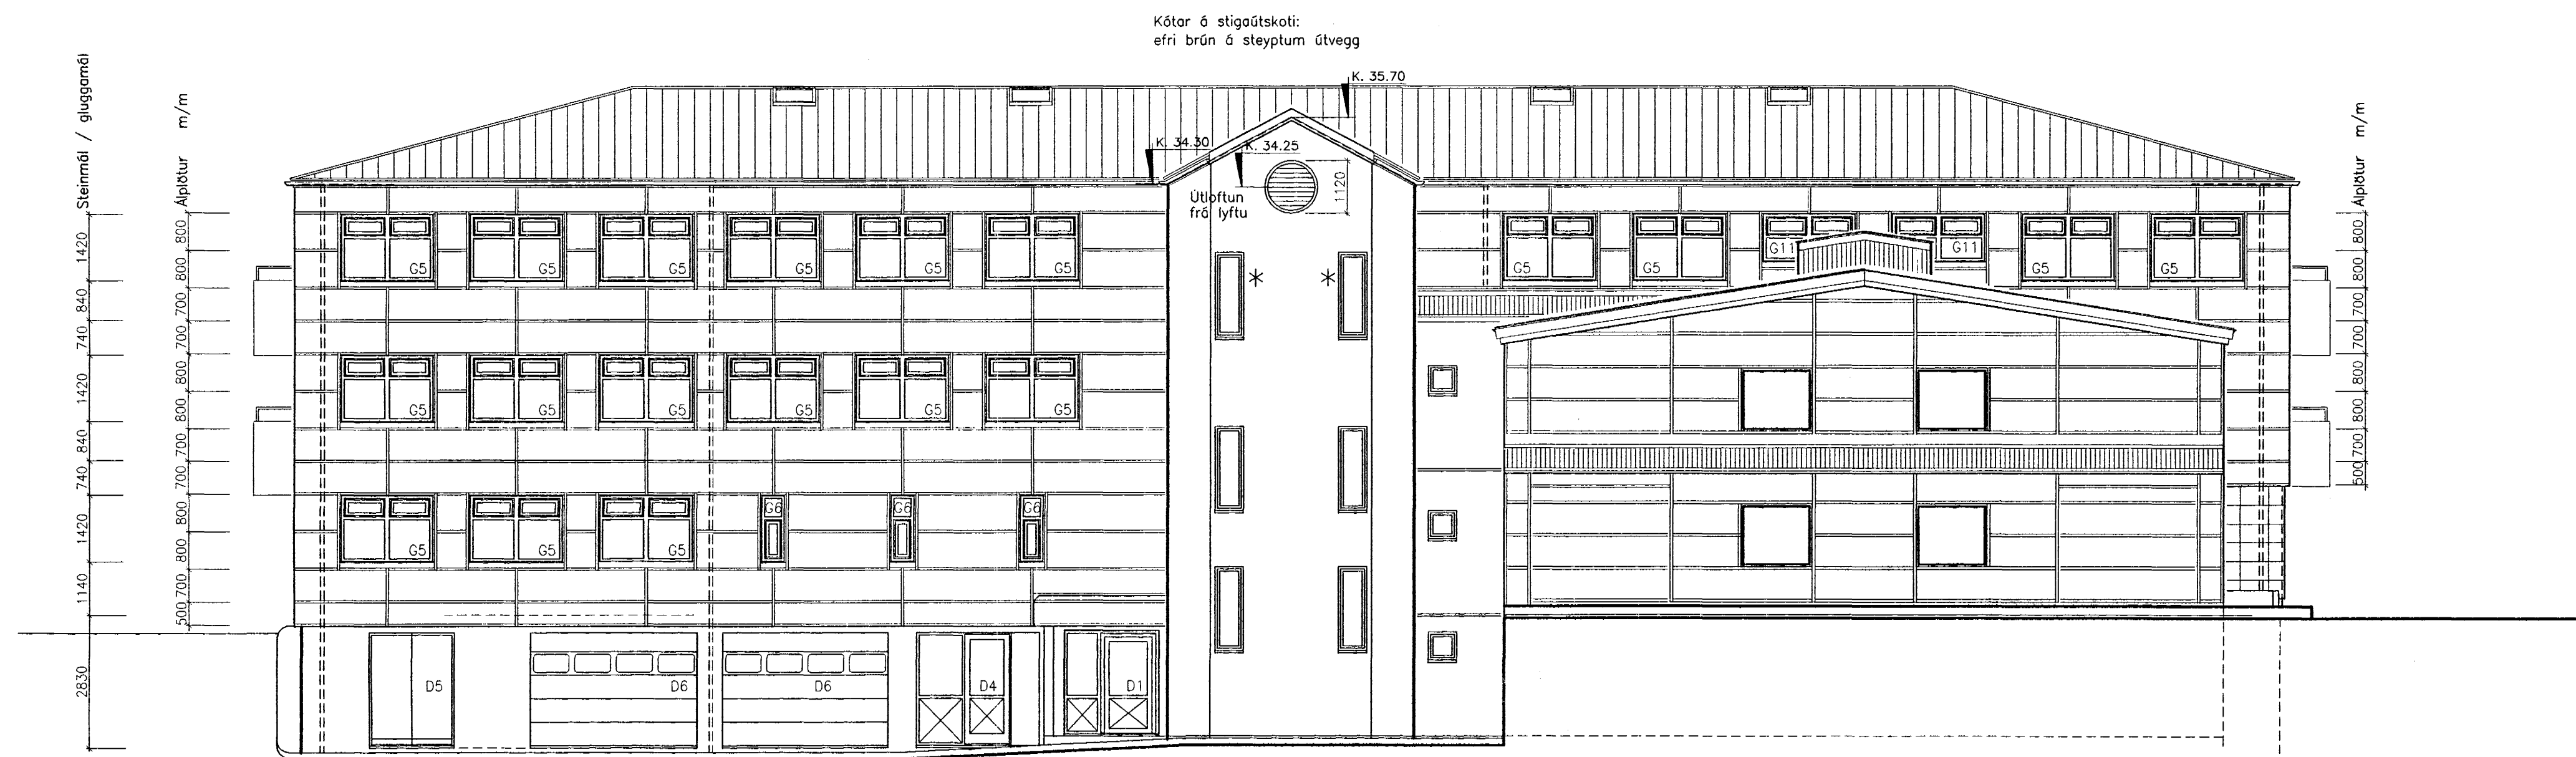

SUDLÆG HLID



AUSTLÆG HLID

- Endursk. 1: 01.04.'98 Bakinnng/skyggni, úthurðir í kjallara
Endursk. 2: 24.07.'98 Útveggur 1. h./steinflísar
Endursk. 3: 24.06.'99 Garðstigi við bakahúsi fellur niður, þakgluggar í framhúsi

Verk: Delta hf	H. NG/GeSO	Nr. A171
Heiti: Reykjavíkurvegur 76 Hafnarfirði	M. 1:100	
Útlitsmyndir	D. 12.09.'97	E.3 24.06.'99

Arkitektar FAL Njörður Geirdal kt. 060639-7799 og Gunnar S. Óskarsson kt. 180544-3699
Teiknistofa Skipholti 5 105 Reykjavík s 551 7980 / 551 7985 f 551 7989 geso@centrum.is