Samþykkt þann
25 JUNI 1999
Byggingafulltrúinn í Hafnarfirði
Erlendur Hjálmarsson

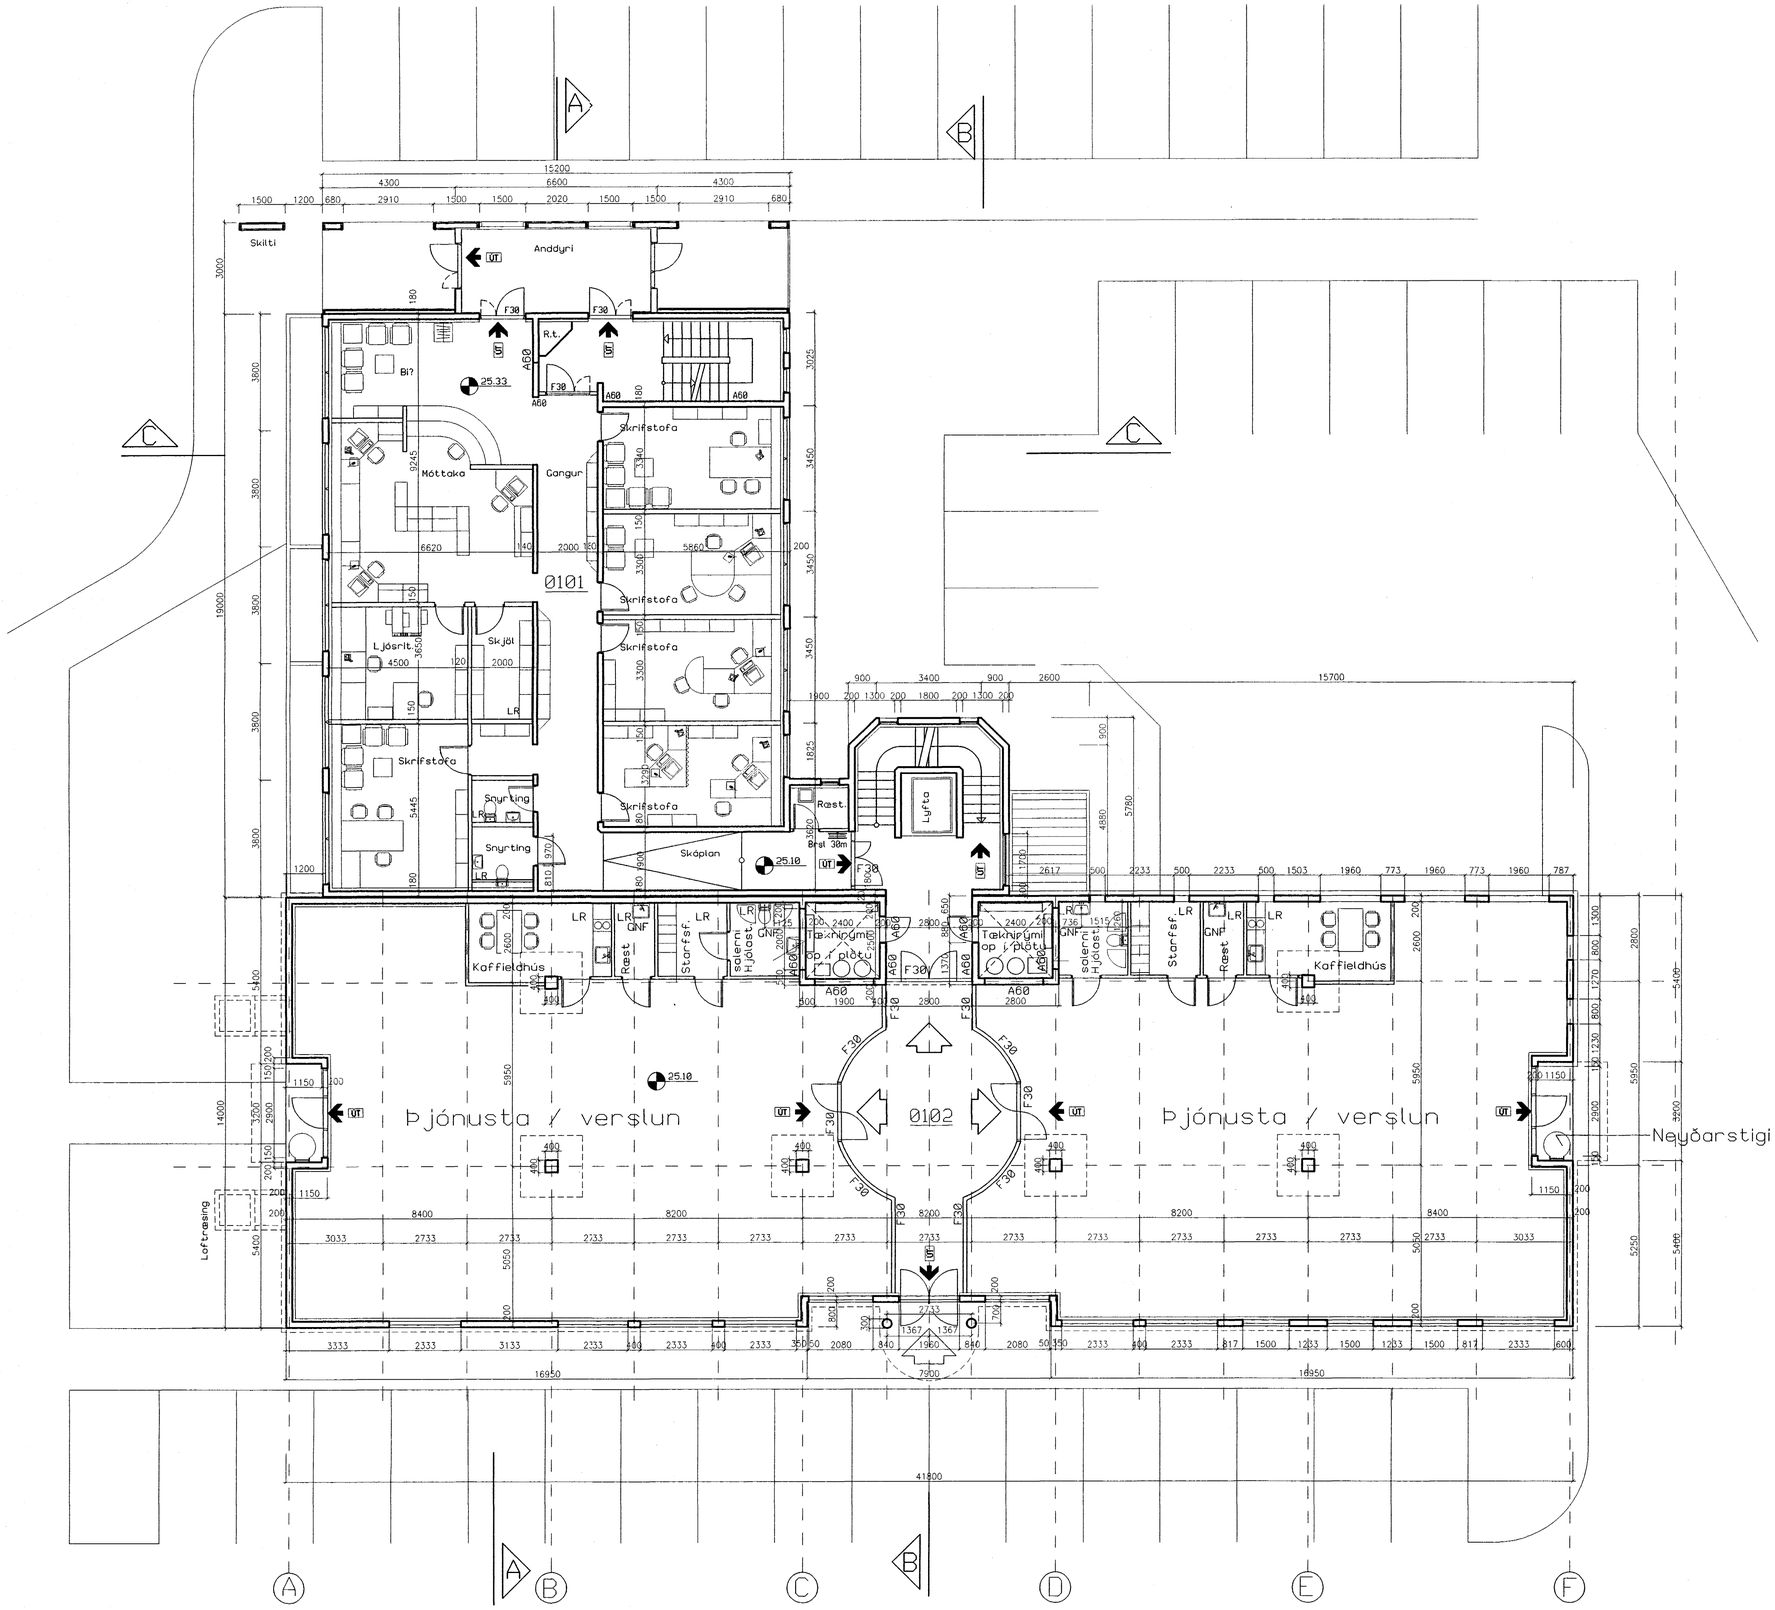

Endursk. 1: 22.06.'99 Skilgreining eignarhluta, garðstigi við bakhús fellur niður

Verk: Delta hf	H. NG/GeSÓ	Nr. A120
Heiti: Reykjavíkurvegur 76 Hafnarfirði	M. 1:100	
Grunnm. 1.hæðar	D. 12.09.'97	E.1 22.06.'99

Arkitektar FAÍ Njörður Geirdal kt. 060639-7799 og Gunnar S. Óskarsson kt. 180544-3699
Teiknistofa Skipholti 5 105 Reykjavík s 551 7980 / 551 7985 f 551 7989 geso@centrum.is