


VESTLÆG HLID

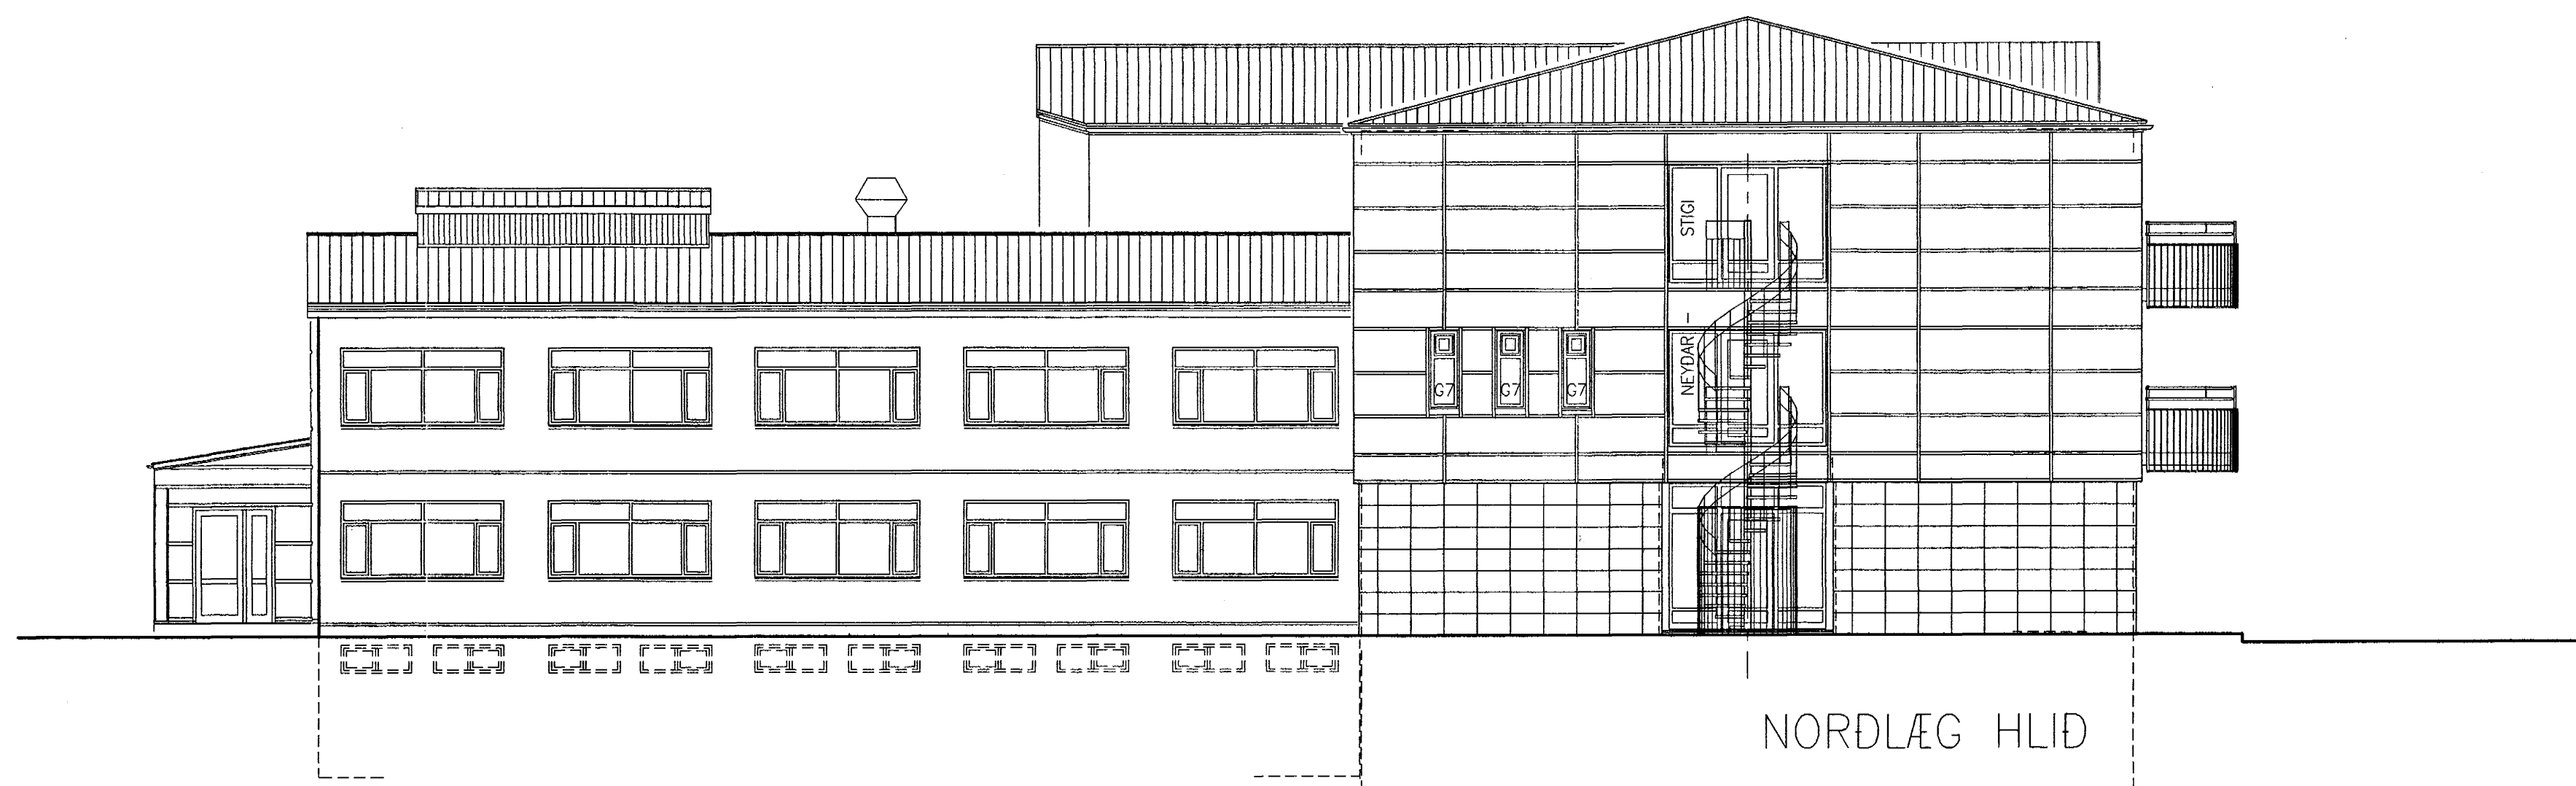

NORÐLÆG HLID

Brunamálastofnun ríkisins  
**SAMÞYKKT**  
 22 OKT. 1999  
*Steinar Harðarson*  
 Steinar Harðarson

Sjá byggingarlýsingu og lýsingu eldvanna á teikningu A113-N

Endursk. 0

Verk: KPMG Endurskoðun hf	H. NG/GeSÓ	Nr. A173-N
Heiti: Reykjavíkurvegur 76 Hafnarfirði	M. 1:100	E.0
Útlitsmyndir	D. 19.10.'99	

*Steinar Harðarson*  
 Arkitektar FAI Njörður Geirdal kt. 060639-7799 og Gunnar S. Óskarsson kt. 180544-3699  
 Teiknistofa Skipholtí 5 105 Reykjavík s 551 7980 / 551 7985 f 551 7989 geso@centrum.is