


SUDLÆG HLIÐ

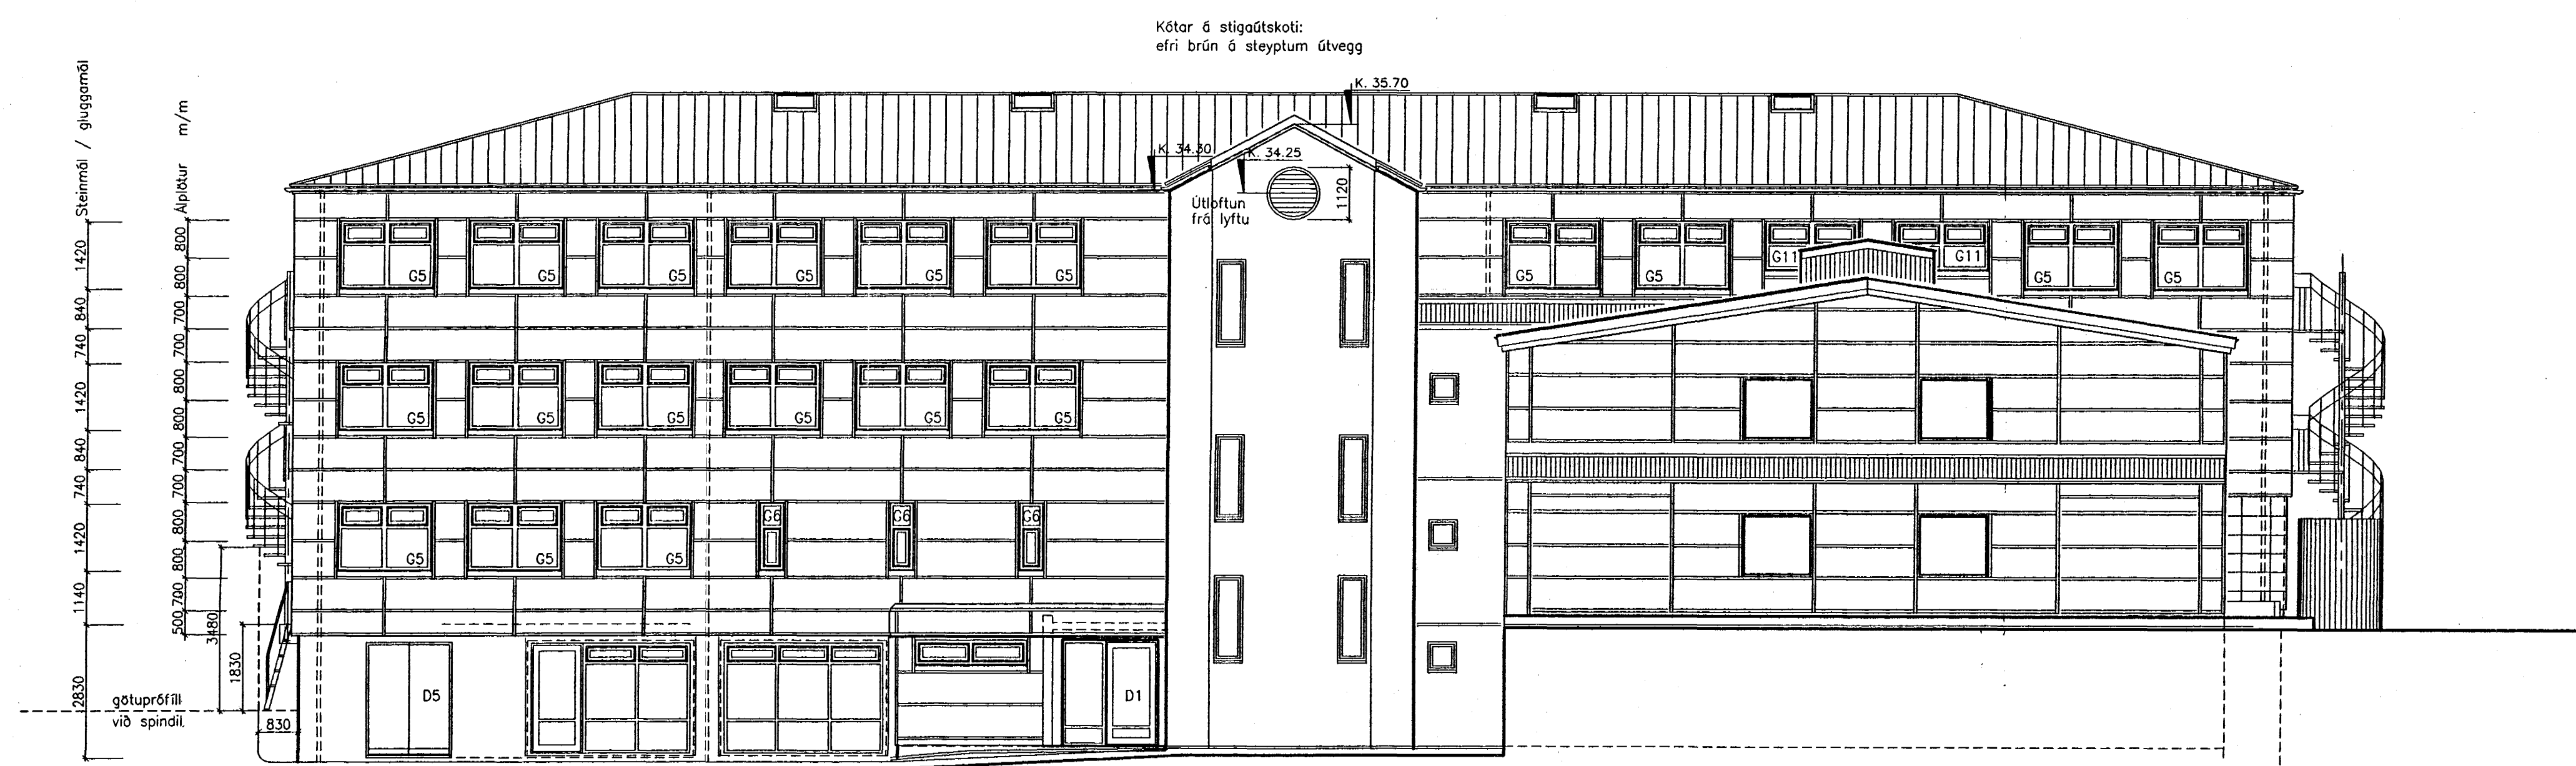

AUSTLÆG HLIÐ

Brunamálastofnun ríkisins
 29 DES. 1999
 Steinar Harðarson

Sjá byggingarlýsingu og lýsingu eldvarna á teikningu A113-N

Endursk. 1: 03.12.99 Viðbygging við bakinnangang/Útlitsbreyting
 Breytt innra skipulag kjallara, kaffistofa starfsfólks.

Verk: KPMG Endurskoðun hf	H. NG/GeSO	Nr. A174-N
Heiti: Reykjavíkurvegur 76 Hafnarfirði	M. 1:100	E.1 03.12.'99
Útlitsmyndir	D. 19.10.'97	

Arkitektar FAI Njörður Geirdal kt. 060639-7799 og Gunnar S. Óskarsson kt. 180544-4299
 Teiknistofa Skipholti 5 105 Reykjavík s 551 7980 / 551 7985 f 551 7989 geso@centrum.is