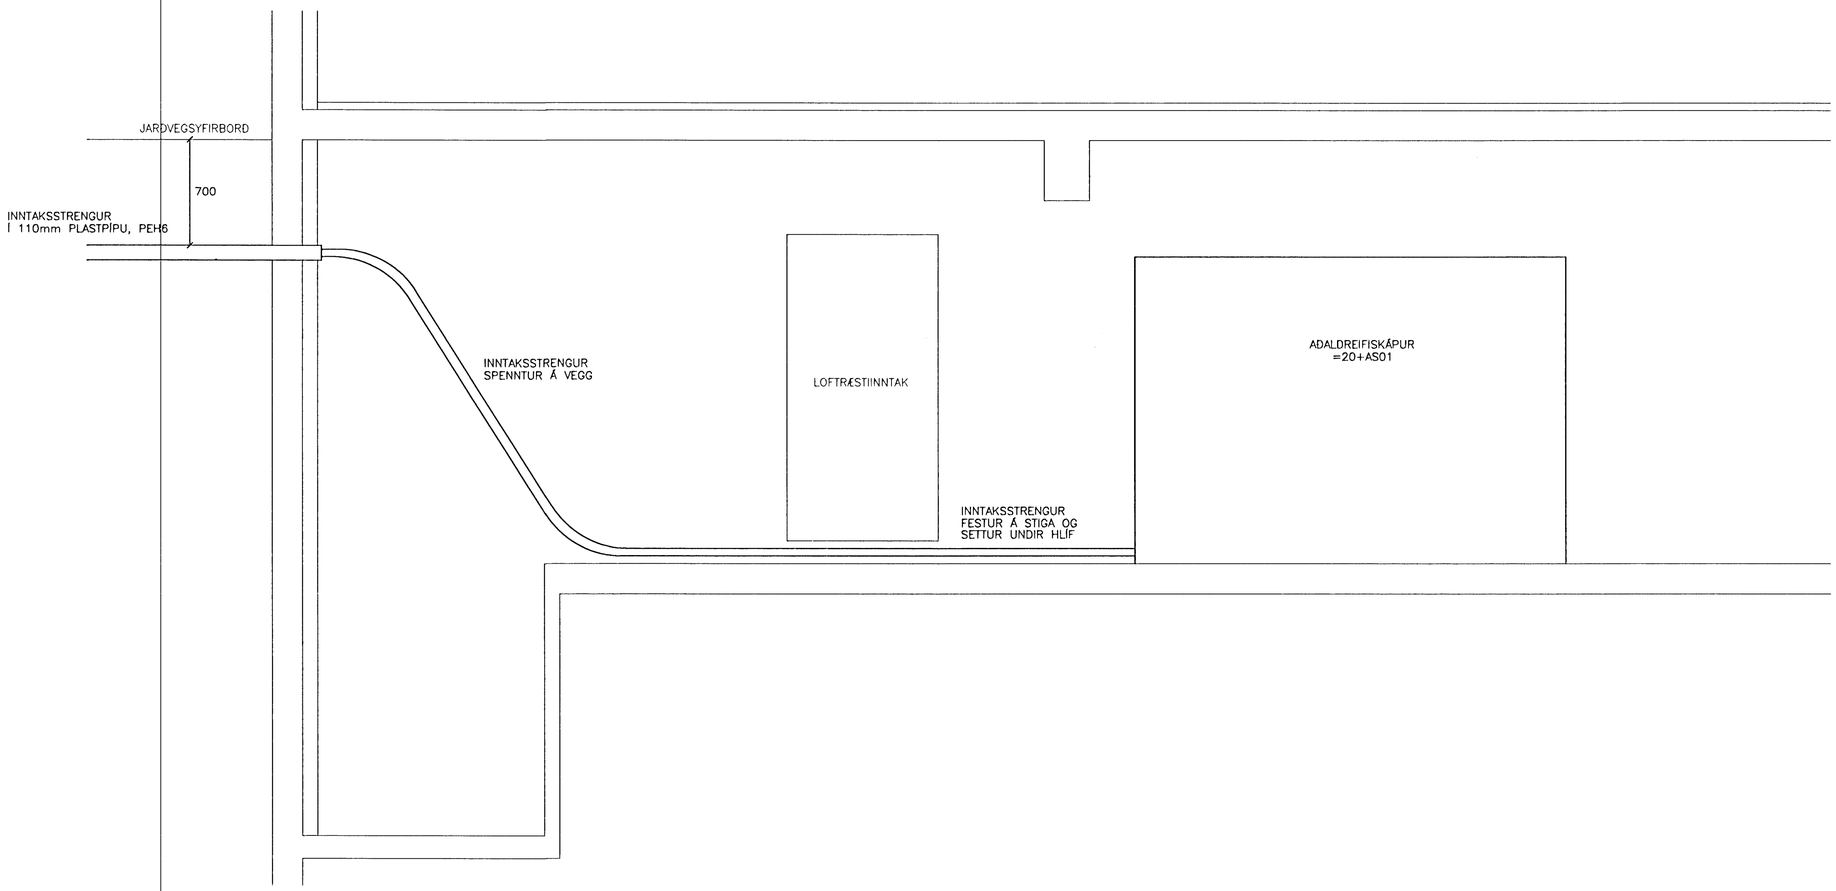

Eigi má fjölfalda þessa teikningu til, notkunar fyrir þriðja aðila, né breyta henni án leyfis Raftæknigar hf.

500 0 500 1000 1500 2000 mm

	ÚTG.	DAGS.		TEIKN.	BREYTT	YFIRF.	SAMÞ.	ÚTG.	DAGS.		TEIKN.	BREYTT	YFIRF.	SAMÞ.

HANNAÐ BIS
TEIKN. BIS
YFIRF.
SAMÞ.
VERKNR. 9934
GEYMSLUNR.
DAGS. 99.11.20

RAFTEIKNING HF
RÁÐGJAFAVERKFRÆÐINGAR
BORGARTÚN 17
105 REYKJAVÍK

REYKJAVÍKURVEGUR 76

KJALLARI

RAFLÖGN – ÁSÝND INNKOMU HEIMTAUGAR

TEIKN. NR. 20.5.S010 NÆSTA TEIKN. NR. ÚTG.