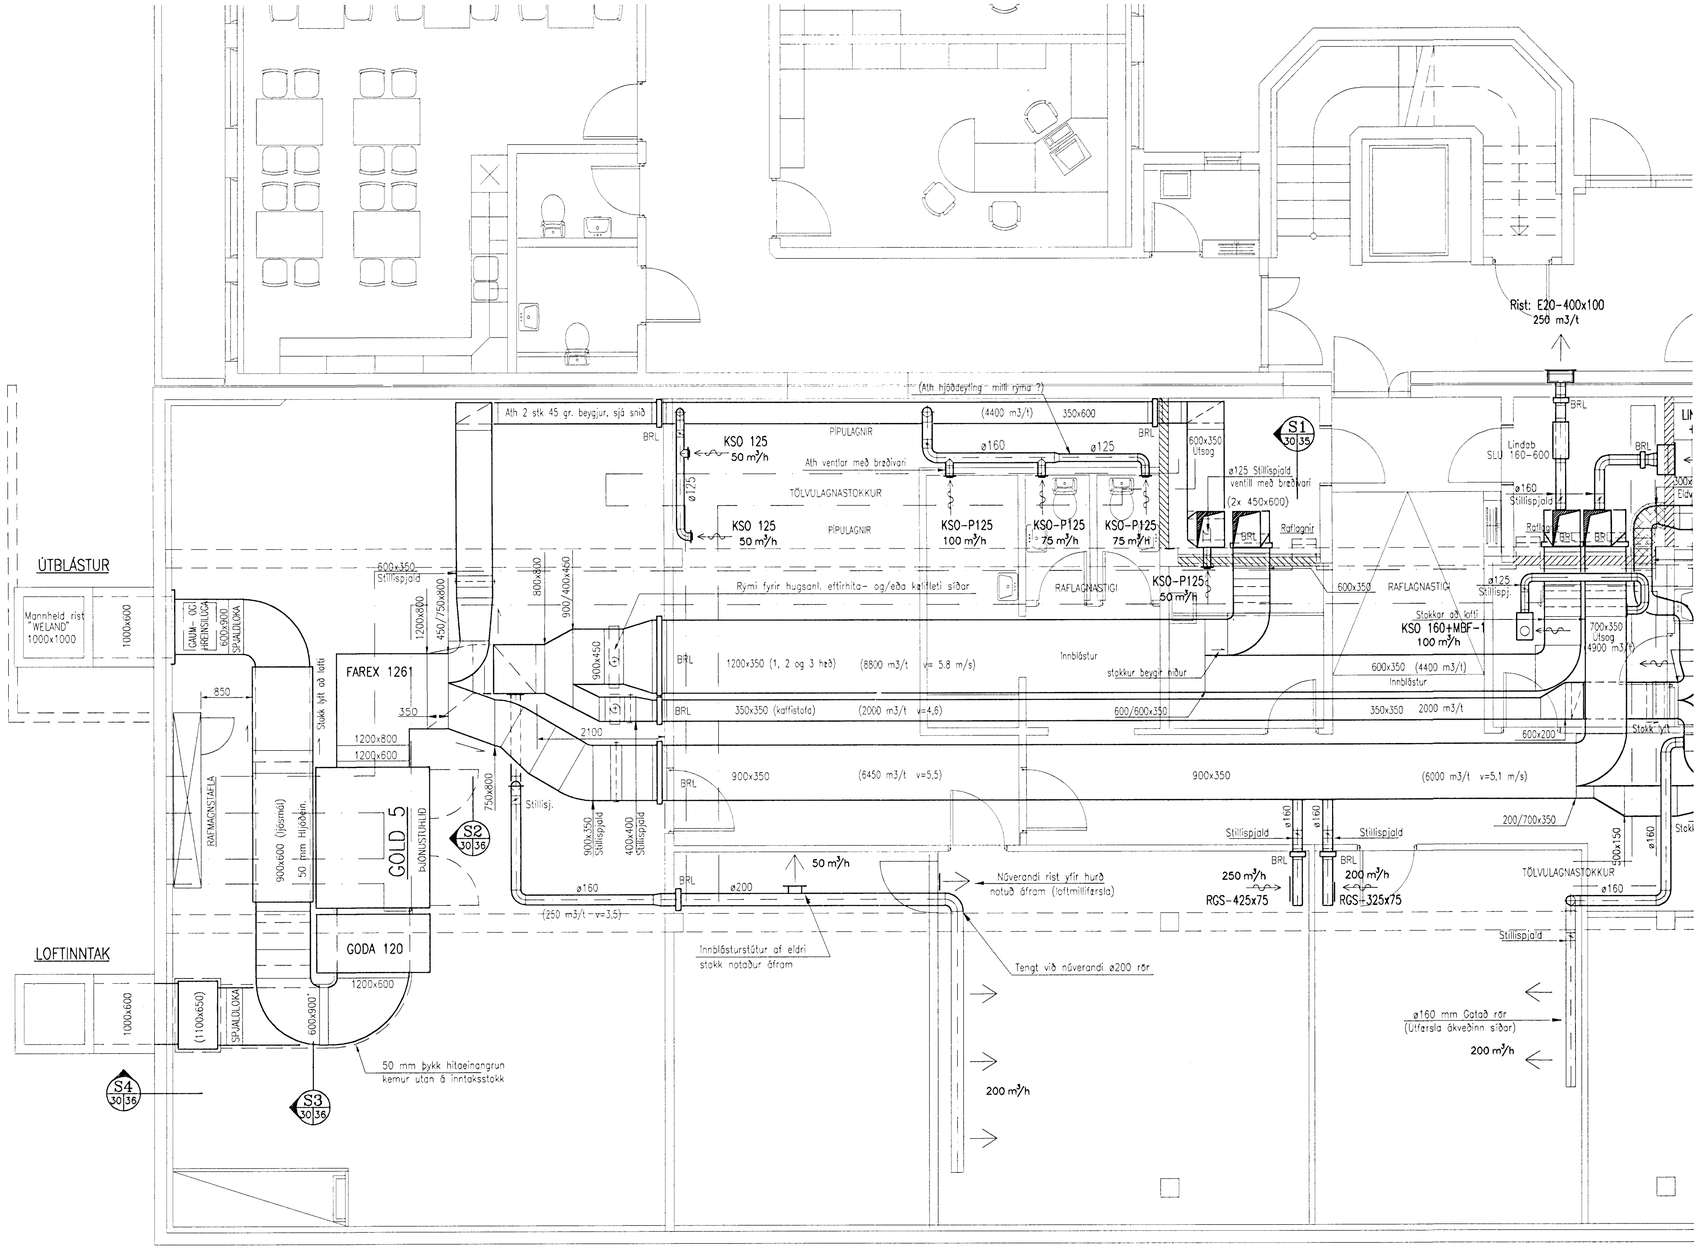

Nr.	Lýsing á breytingu	Dags.

REYKJAVÍKURVEGUR 76, HAFNARFIRÐI

LOFTRÆSTIKERFI:
KJALLARI – NORÐURHLUTI
GRUNNMYND

Sigurbjartur Halldórsson

Kvarði: 1:50		Teikning nr.	1L.28
Hönnun: SÞ	Dags.: Sept. 1999		
Teiknað: SÞ	Yfirfarið:		
Verk nr.: 211	Skjal nr.: Loft-heild.dwg		

LAGNATÆKNI

HÖNNUNAR- OG RÁÐGJAFARSTOFA

HAMRABORG 12, 200 KÓPAVOGUR
Sími: 564 5252 Fax: 564 5251
Netfang: lt@lagnatak.is

Samp.:

Kennitala: 190147-2749

0 1 2 3 Mkv. 1:50