


SNJÖBRÆÐSLA SKÝRINGAR:

NOTA SKAL POLYBUTYLENRÖR, ø 25 MM AD YTRA ÞVERMALI, EDA ÖNNUR
PLASTRÖR ER HAFI EKKI LAKARI EIGINLEKA EN.

60 °C HITAPÖL VIÐ 6 KG/CM ÞRYSTING. MIÐAD VIÐ 50 ÁRA
ENDINGARTÍMA.

BIL MILLI RÖRA SKAL VERA 250 MM, NEMA ANNAÐ KOMI FRAM Á TEIKNINGU.
DYPT NIÐUR Á RÖR SKAL VERA SKV. SÉRMYNDUM. REYNSLUBRYSTINGUR
SKAL VERA 6 KG/CM.

MKV. 1:10
FRÁGANGUR SNJÖBRÆÐSLURÖRA:

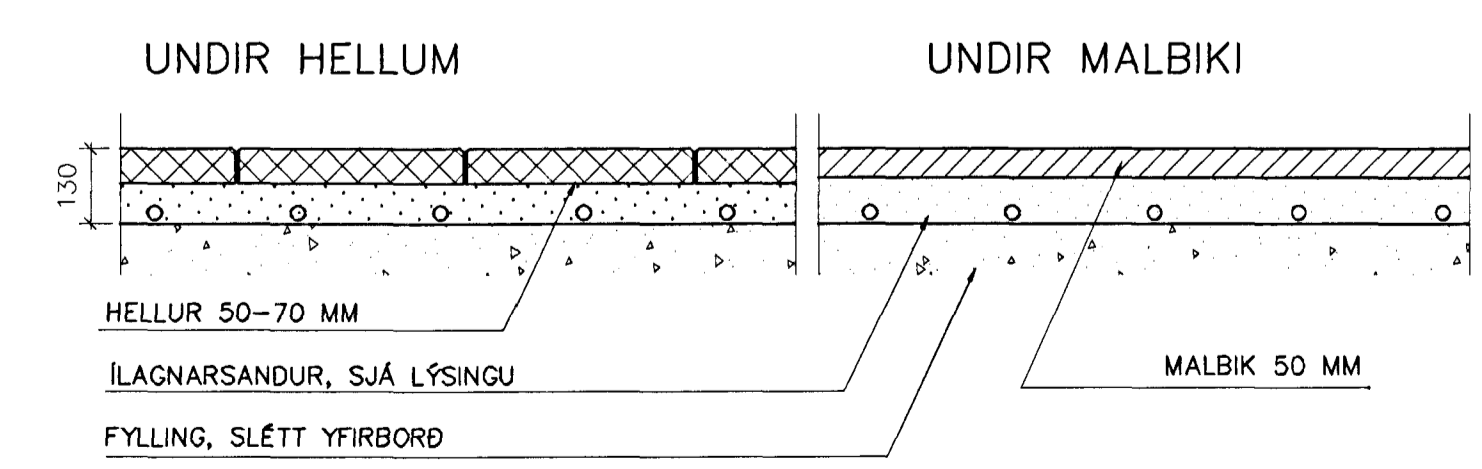

SNJÖBRÆÐSLULAGNIR SKAL LEGGJA BEINT Á SLÉTTA FYLLINGUNA
MED 0-20 MM ILAGNARSANDLAGI UNDIR TIL JÖFNUNAR. FYLLA SKAL AD
SNJÖBRÆÐSLULÖGNINI UNDIR MALBIKI OG HELLUM MED ILAGNARSANDI
HANN SKAL VERA ÞJÖPPUNARHÆFUR OG HAFI NÆGJANLEGA STYRKLEIKA
TIL ÞESS AD HANN MOLNI EKKI NIÐUR VIÐ ÞJÖPPUN EDA UMFERÐARLÁG

Nr.	Lýsing & breytingu	Dags.

REYKJAVÍKURVEGUR 76 HAFNARFIRÐI

SNJÖBRÆDSLUKERFI:
GRUNNMYND SNJÖBRÆÐSLU Í STÉTT
VIÐ INNGANG Í KJALLARA

Kvarð:	1:100	Teikning nr.:	
Höfundur:	SB	Dags:	Okt. 1999
Teiknab.:	SB	Titill:	1P.51
Verk nr.:	211	Skjal nr.:	lagnir-snjöbr.dwg

LAGNATAEKNI

HÖNNUNAR- OG RÁÐGJAFARSTOFAN
HAMRABORG 121, 200 KÖPAVOGUR
Sími: 564 5252 Fax: 564 5251
Netfang: h@laggata.is

Samþ: *[Signature]*
Kennital: 190247-2747

