

Lengdir á slaufum  
mælast á teikningum vera:

- Slaufa F l=223 m
- Slaufa G l=223 m
- Slaufa H l=232 m
- Slaufa J l=231 m
- Slaufa K l=231 m
- Slaufa L l=220 m
- Slaufa M l=230 m
- Slaufa N l=226 m
- Alls= 1816 m

Dreyfilagnir innanhúss,  
sjá teikningu nr. 1P.51

REYKJAVÍK

4500

**SNJÓBRÆÐSLA SKÝRINGAR:**


NOTA SKAL POLYBUTYLEN-RÖR, ø 25 MM AD YTRA ÞVERMÁLI, EDA ÖNNUR  
PLASTRÖR ER HAFI EKKI LAKARI EIGINLEIKA EN:

SD C HITAPÓL VÍÐ 6 KG/CM ÞRYSTING. MIÐAD VÍÐ 50 ÁRA  
ENDINGARTÍMA.

BÍL MILLI RÖRA SKAL VERA 250 MM, NEMA ANNAD KOMI FRAM Á TEIKNINGU.  
DYPT NIÐUR Á RÖR SKAL VERA SKV. SÉRMYNDUM. REYNSLUÞRYSTINGUR  
SKAL VERA 6 KG/CM.

SJÁ SÉRMYNDIR AF SNJÓBRÆÐSLULÖGNUM Á TEIKNINGU 1P.51

F G H J K L M N

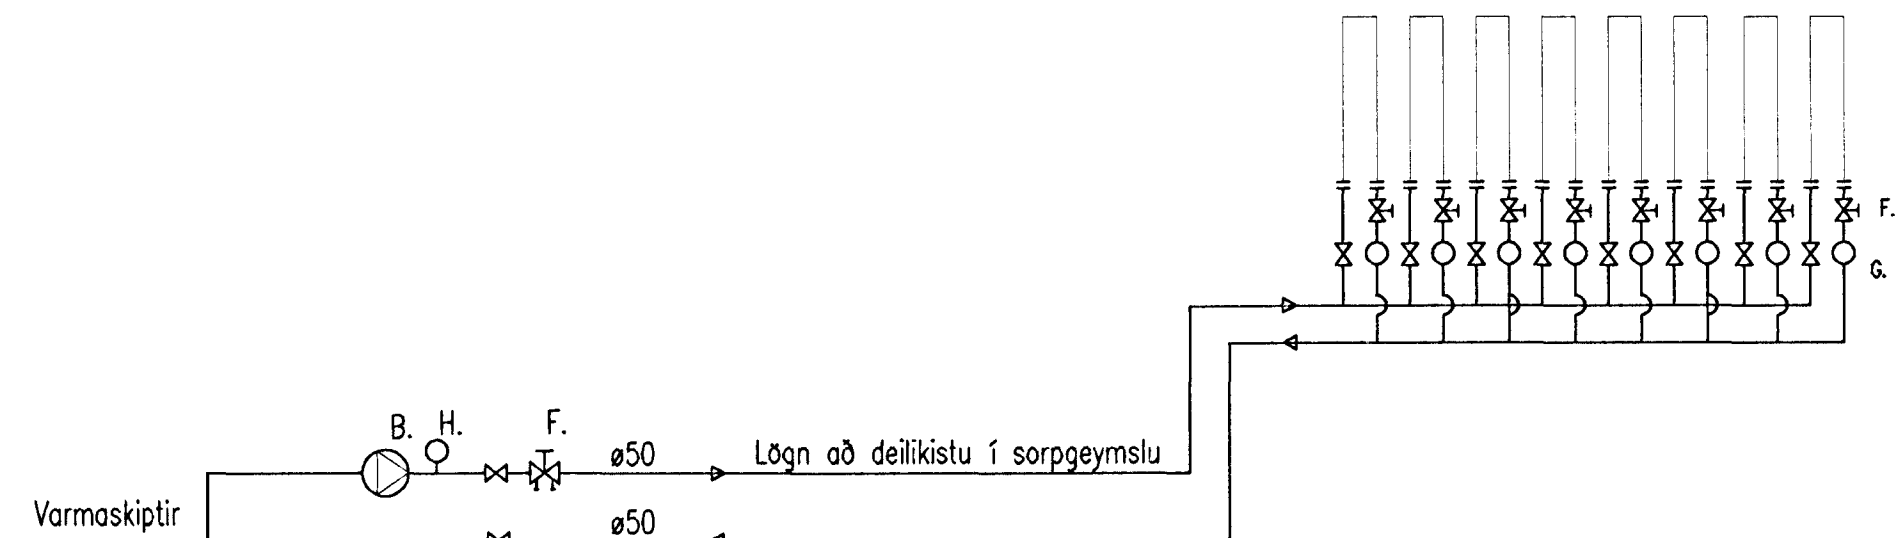

ÓFULLGERT  
TEIKNAD SÍÐAR

SKEMATÍSK TENGIMYND AF SNJÓBRÆÐSLUKERFI UNDIR MALBIKI

Nr.	Lýsing á breytingu	Dags

REYKJAVÍKURVEGUR 76 HAFNARFIRÐI

SNJÓBRÆÐSLUKERFI:  
GRUNNMÝND SNJÓBRÆÐSLU Í BÍLAPLANI  
OG INNKEYRSLU VÍÐ SUDURENDA HÚSS

Kvæði: 1:100	Teikning nr. 1P.52
Hönnun: SP	Dags: Okt. 1999
Teiknad: SP	Skilframb.
Verk nr.: 211	Sjár nr.: lagnir-hellid.dwg

**LAGNATÆKNI**

HÖNNUNAR- OG RÁÐGAFARSTOFA

HAMRABORG 200, KÓPAVOGUR

Sími: 564 5252 Fax: 564 5251

Netfang: lf@lagnatækn.is

Samb.

Kennitala: 190149-2940

