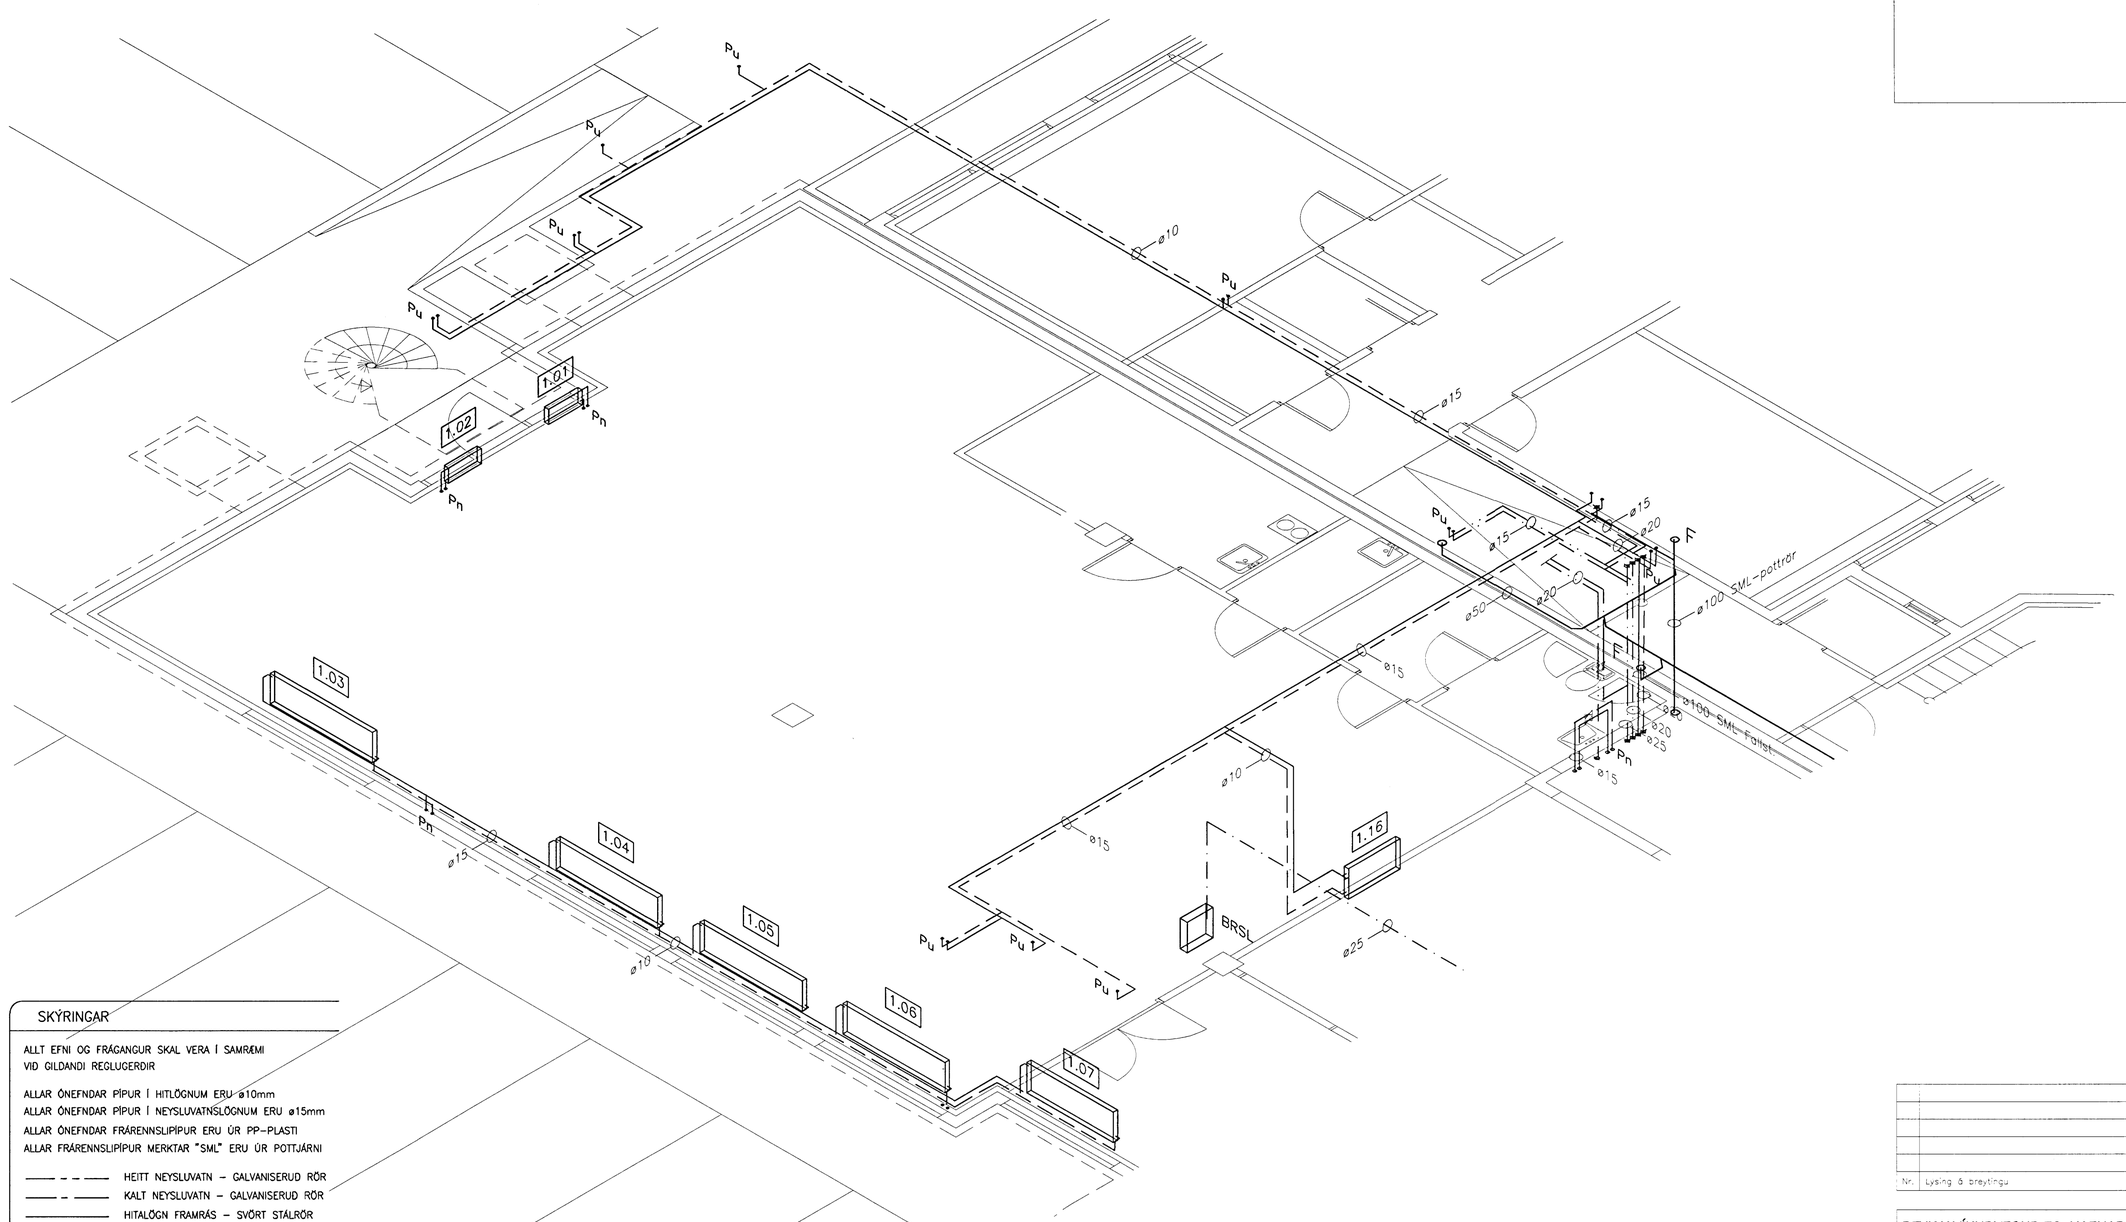

SKÝRINGAR

ALLT EFNI OG FRÁGANGUR SKAL VERA Í SAMRÆMI VIÐ GILDANDI REGLUGERÐIR

ALLAR ÓNEFNDAR PÍPUR Í HITLÖGNUM ERU ø10mm
ALLAR ÓNEFNDAR PÍPUR Í NEYSLUVATNSLÖGNUM ERU ø15mm
ALLAR ÓNEFNDAR FRÁRENNSLIPÍPUR ERU ÚR PP-PLASTI
ALLAR FRÁRENNSLIPÍPUR MERKTAR "SML" ERU ÚR POTTJÁRNI

——— – – ——— HEITT NEYSLUVATN – GALVANISERUÐ RÖR
——— – ——— KALT NEYSLUVATN – GALVANISERUÐ RÖR
——————— HITALÖGN FRAMRÁS – SVÖRT STÁLRÖR
— — — — — HITALÖGN BAKRÁS – SVÖRT STÁLRÖR
——— · ——— BRUNAVATNSLÖGN – GALVANISERUÐ RÖR

HL = HANDLAUG
VS = VATNSSALERNI
RV = RÆSTIVASKUR
ÞV = ÞVOTTAVÉL
UÞ = UPPÞVOTTAVÉL
EV = ELDHÚSVASKUR
ÞU = ÞURKARI
SV = STÁLVASKUR
LP = LOFTPÚDI
BRSL = BRUNASLANGA
ÞS = ÞVAGSKÁL

0 1 2 3 Mkv. 1:50

Nr.	Lýsing á breytingu	Dags.

REYKJAVÍKURVEGUR 76 HAFNARFIRÐI

PÍPULAGNIR:
1. HÆÐ – NORÐURHLUTI
KERFISMYND

Kvarði: 1:50		Teikning nr.
Hannað: SÞ	Dags.: Okt. 1999	1P.22
Teiknað: SÞ	Yfirfarið	
Verk nr.: 211	Skjal nr.: lagnir-heild.dwg	

LAGNATÆKNI
HÖNNUNAR- OG RÁÐGJAFARSTOFA
HAMRABORG 12, 200 KÓPAVOGUR
Sími: 564 5252 Fax: 564 5251
Netfang: lt@lagnatak.is

Samþ.:

Kennitala: 190497-2749