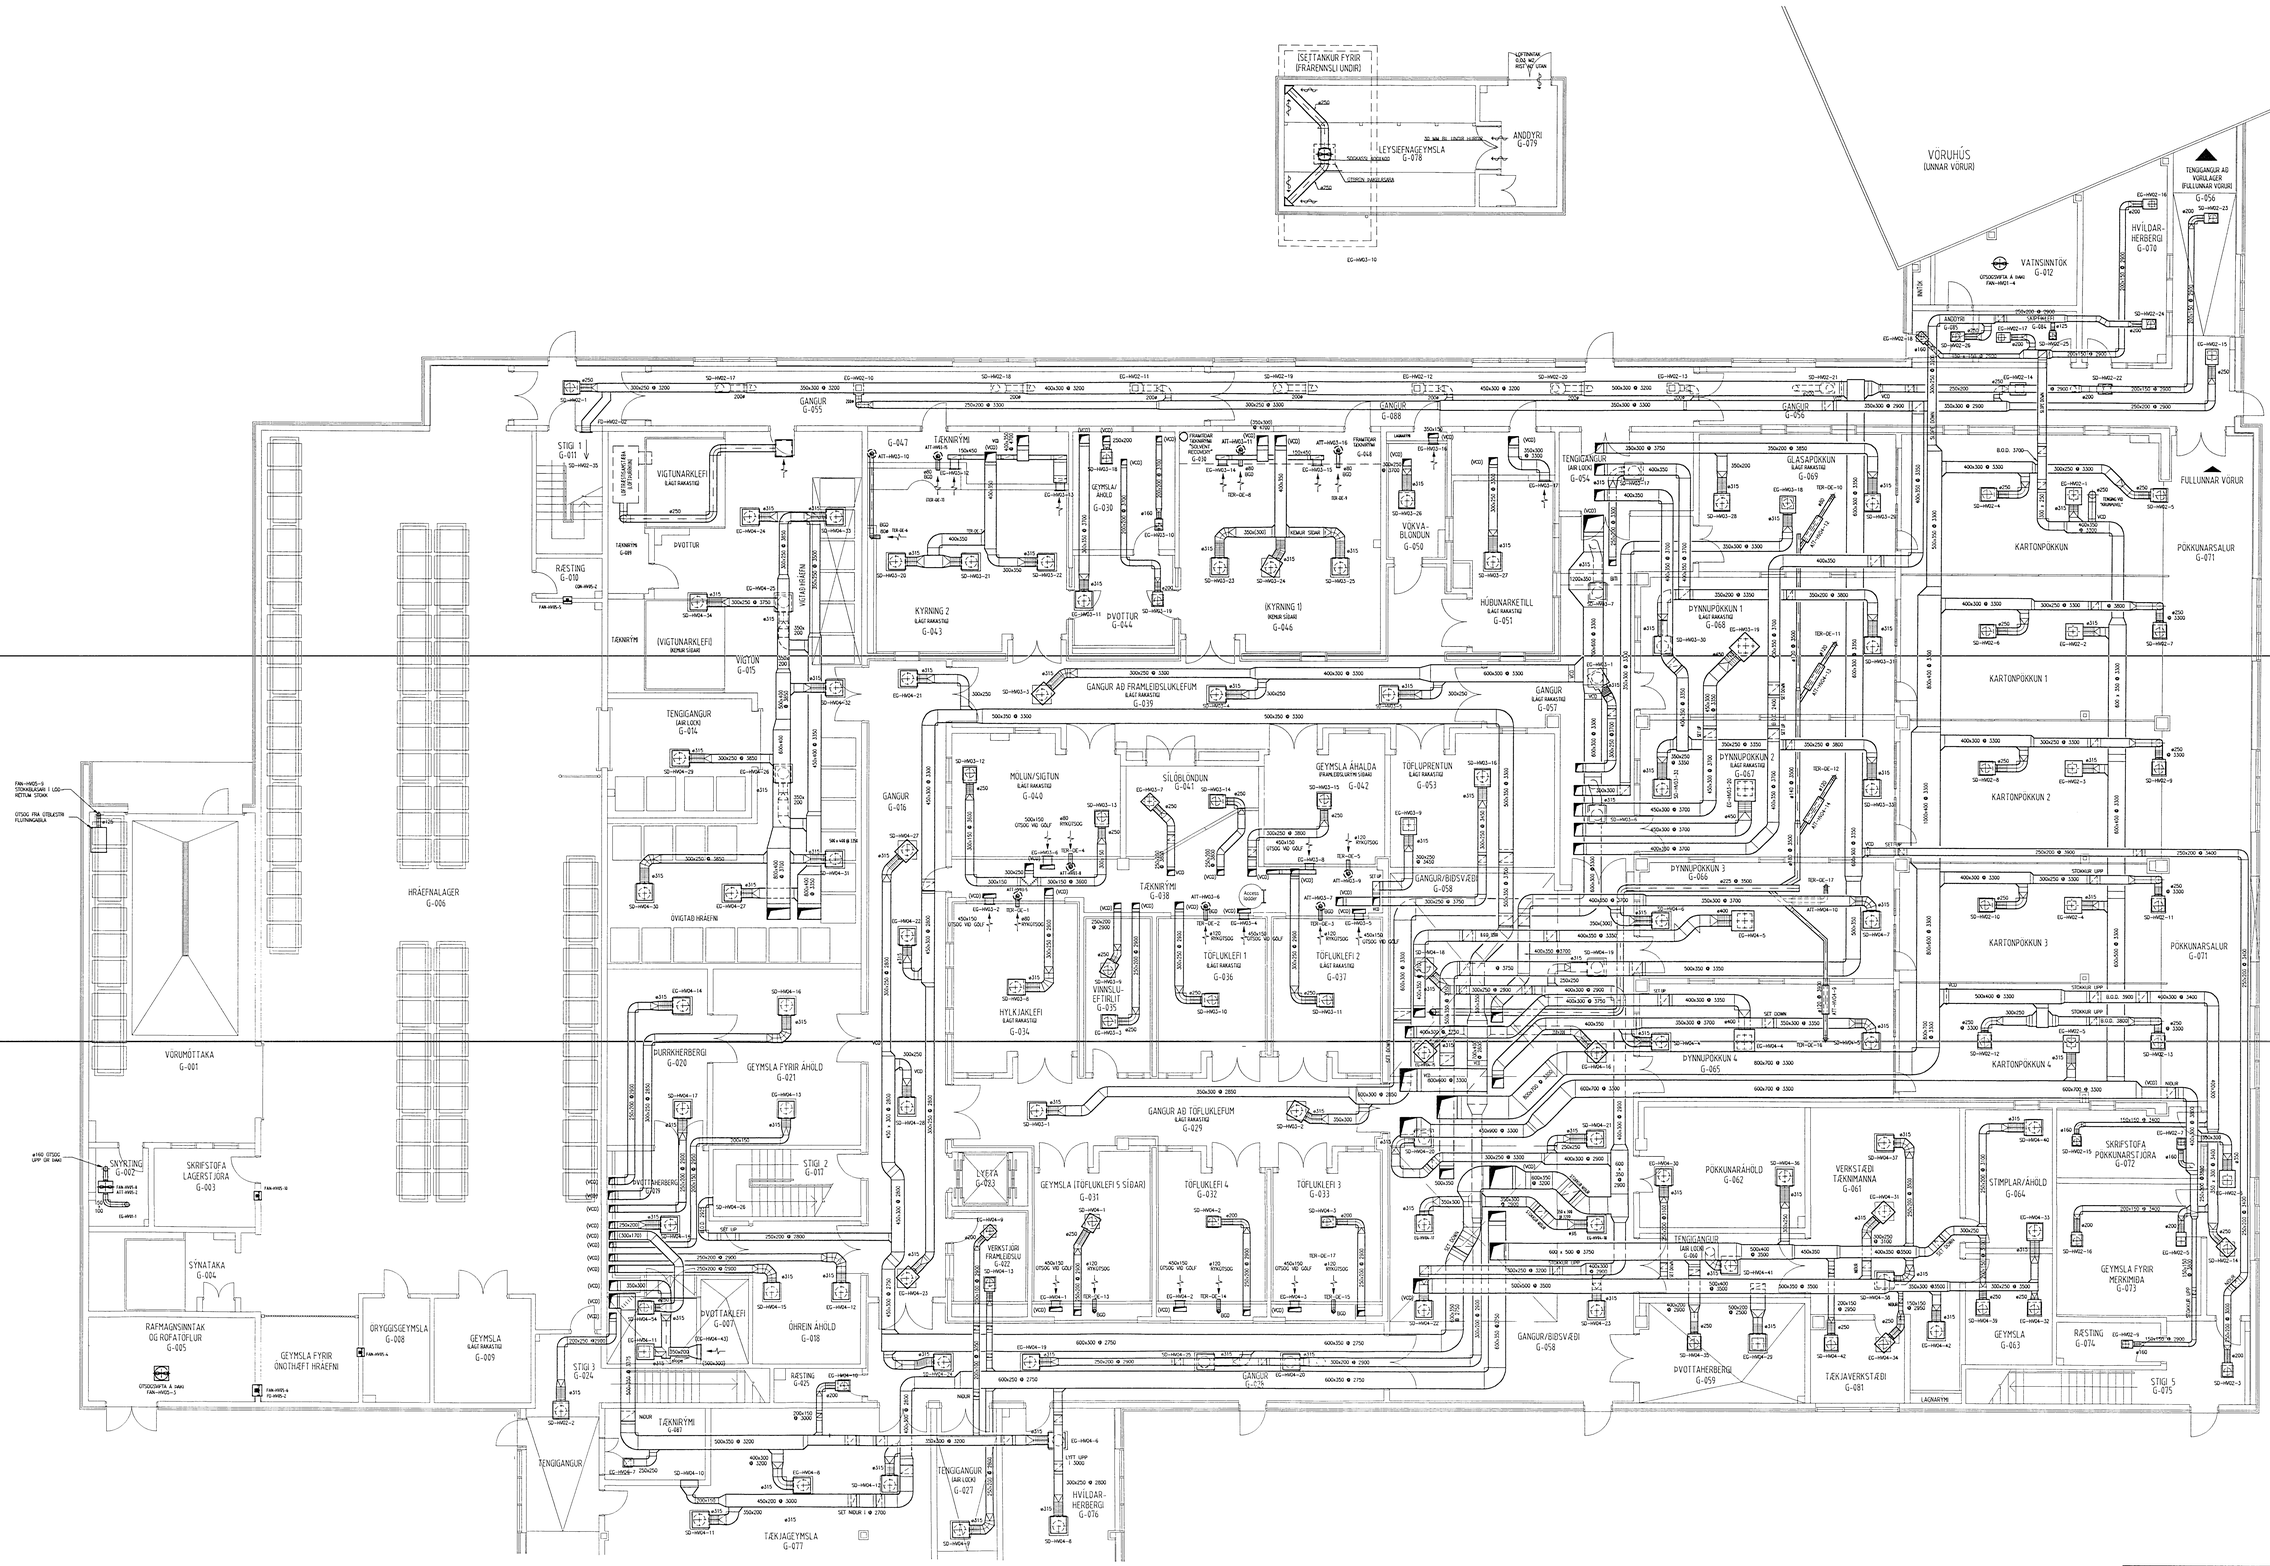

Rev	Description	Date

ENGINEER/ ARCHITECT	PROJECT DESIGN ENG/ARCH	DESIGN COORDINATOR	PROJECT MANAGER

Drawing Created by xx on 20/10/98

CAD by xx/sp Plotted

FORSJÁ
VERKFRÆÐISTOFA FRV
SKÓLAVÖRÐUSTÍG 3, REYKJAVÍK
SÍM: 552 4080 OG 552 4710, FAX: 562 4280
NETFANG: forsja@centrum.is

TANVEC
Tanshire House, Shackleford Road, Elstead, Surrey GU8 6LB UK
Telephone: +44 (0)1252 703663 Fax: +44 (0)1252 703684

Client
DELTA HF
ICELAND

ÁSKILIÐ, ELOF RÁÐGJÖF & RANNSÓKNIR

Project
NÝ LYFJAVERKSMIÐJA

Byggingarfulltrúi Hafnarfjarðar
Afgreitt þann:
03 DES 1998

Drawing Title
LOFTRÆSTING:
GRUNNMYND NEÐRI HÆÐAR

Sigurjón Kristinsson

CAD File loftr-nedri-h Scale 1:75

Drawing No.
G0258A/M15/1/028

THIS IS A COMPUTER PRODUCED DRAWING
DO NOT AMEND BY HAND