



1 SÉRMYND
05/06 MKV. 1:2

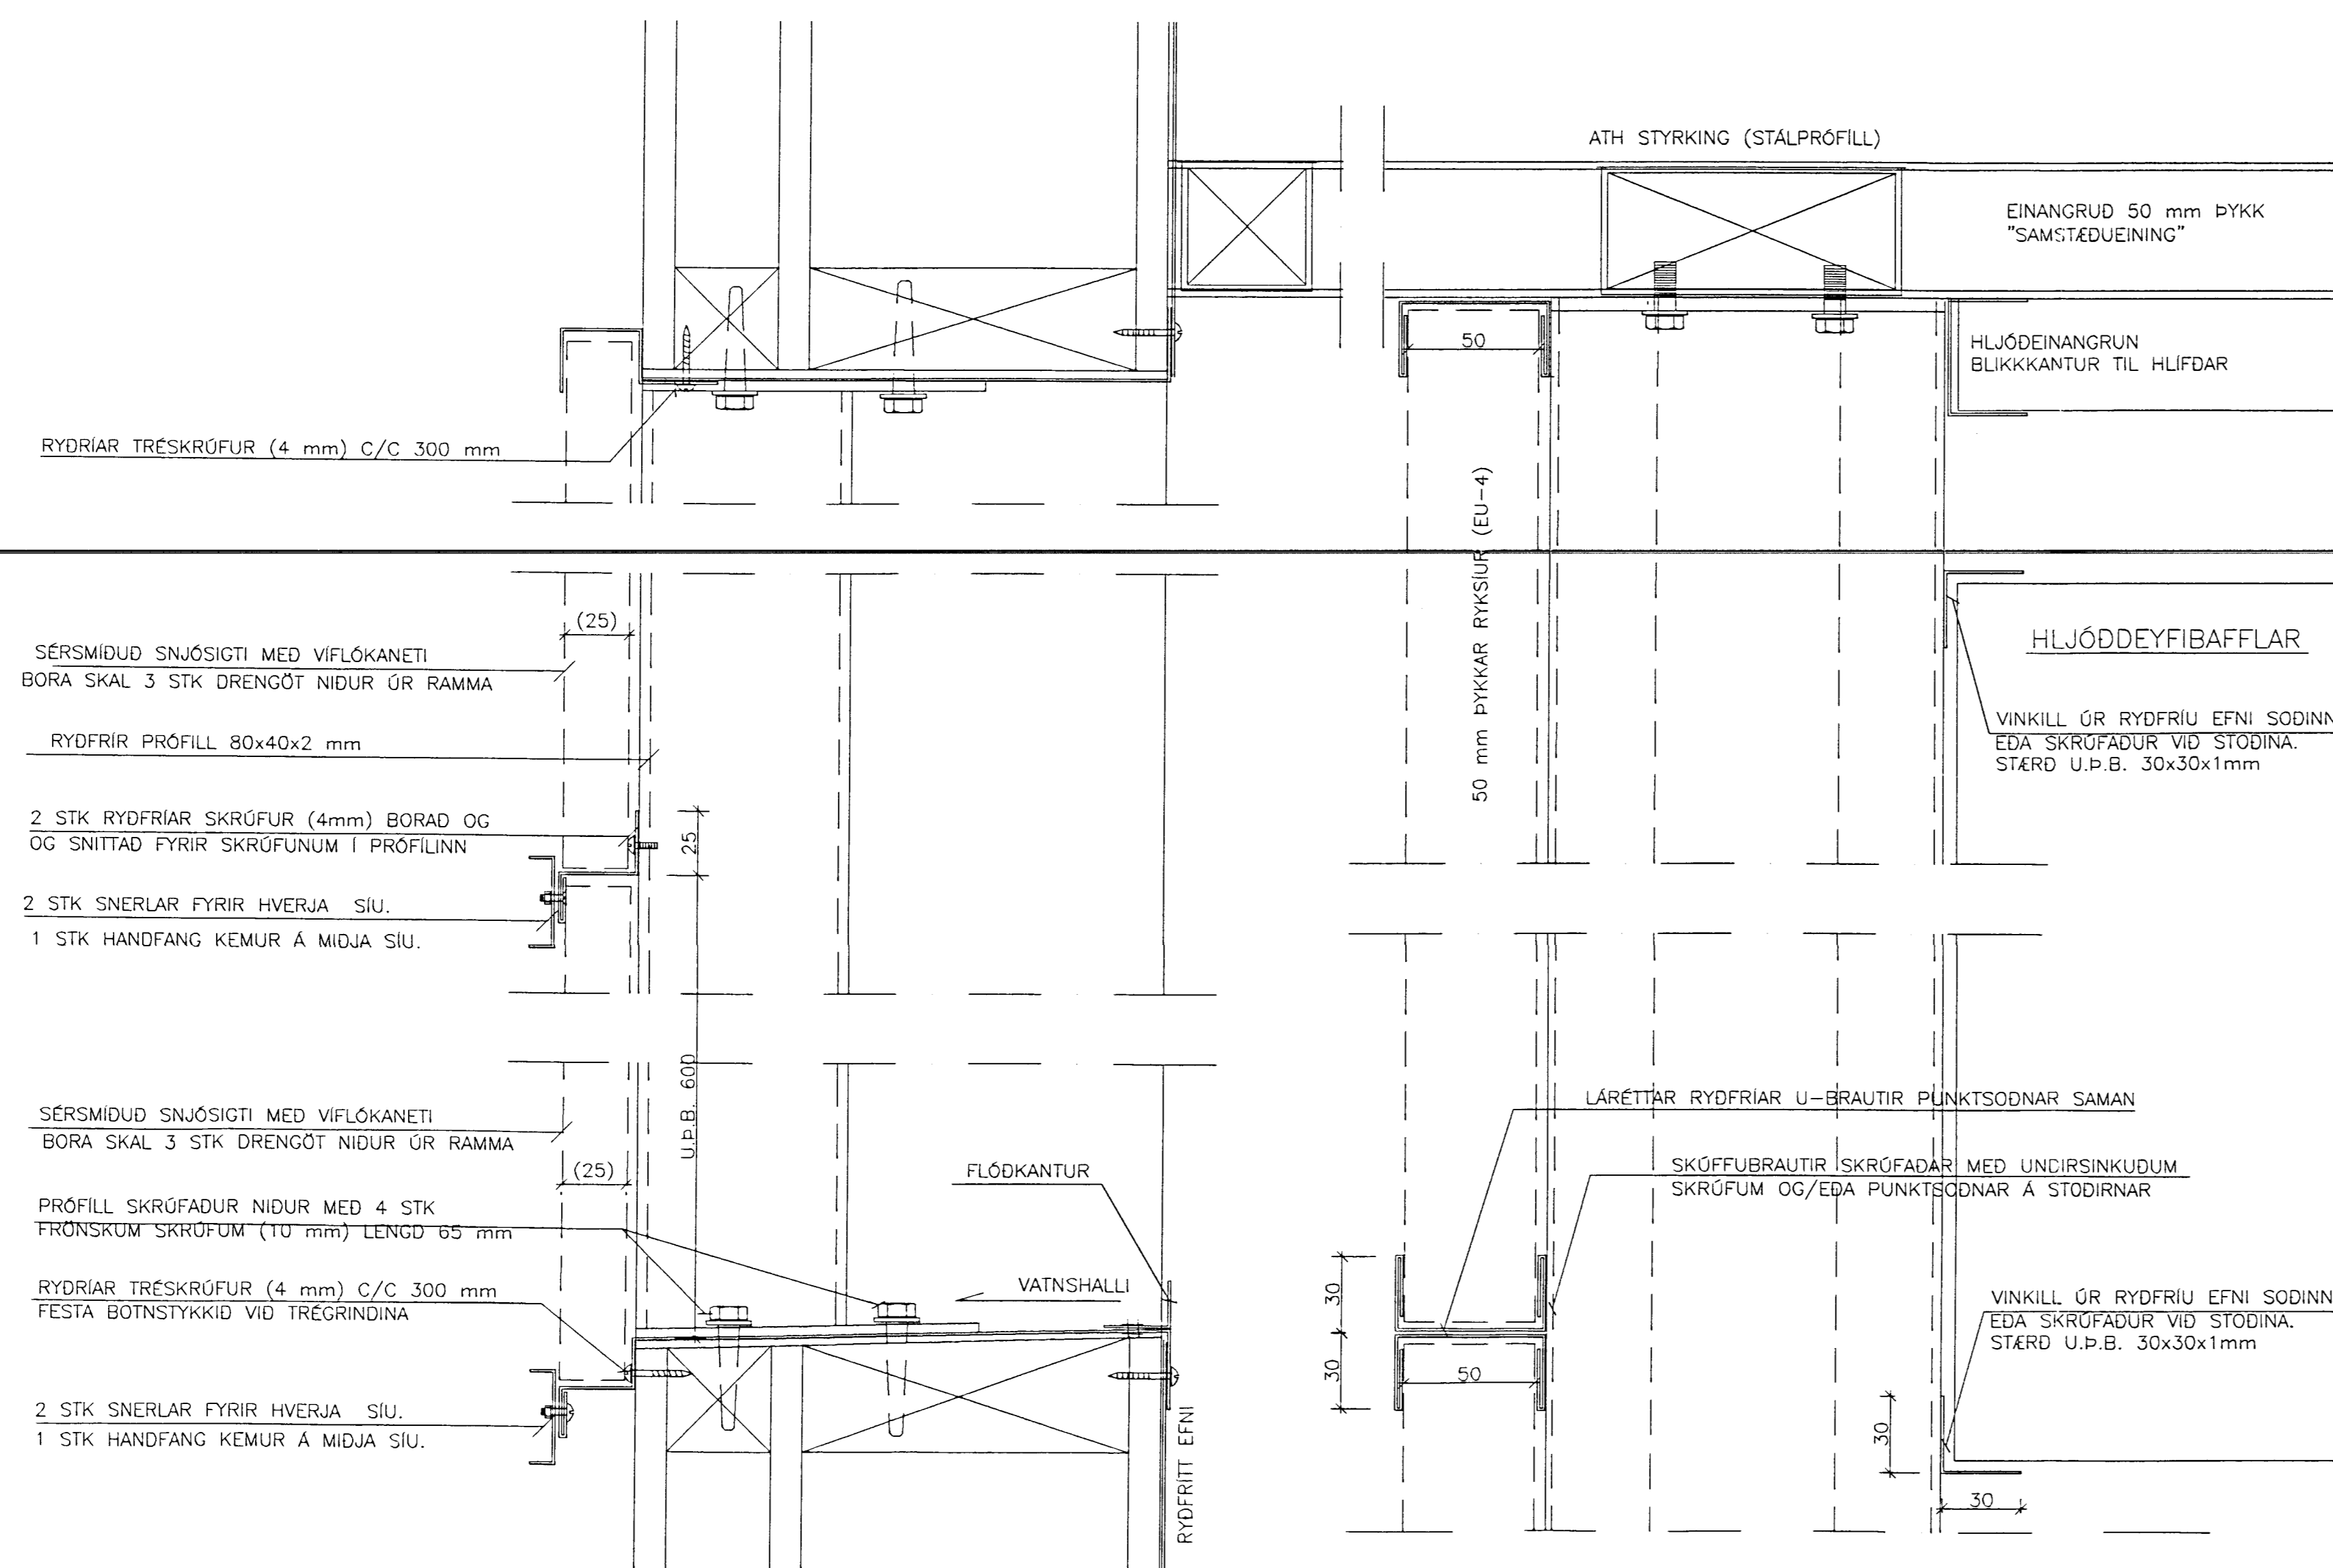


LOFINNTAK HV03-1 ER SAMBÆRILEGT

2 SÉRMYND
05/06 MKV. 1:2

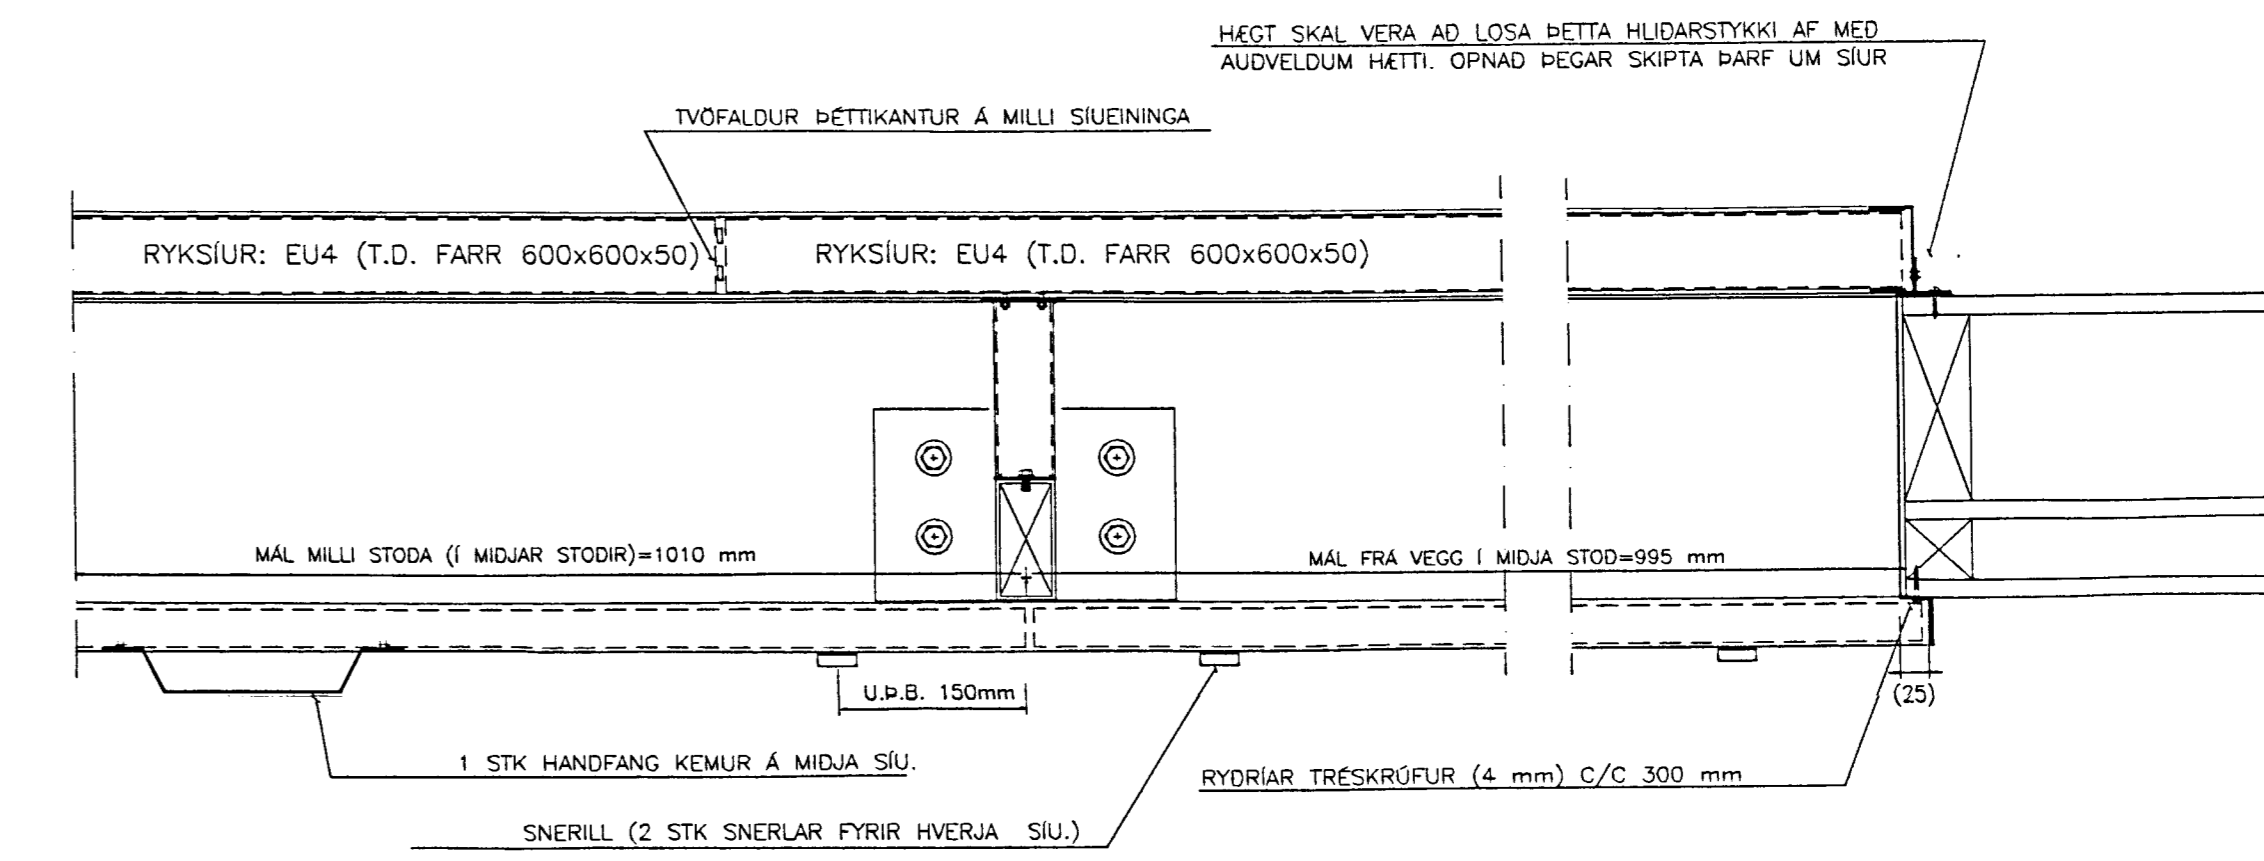

3 SÉRMYND
05/06 MKV. 1:5

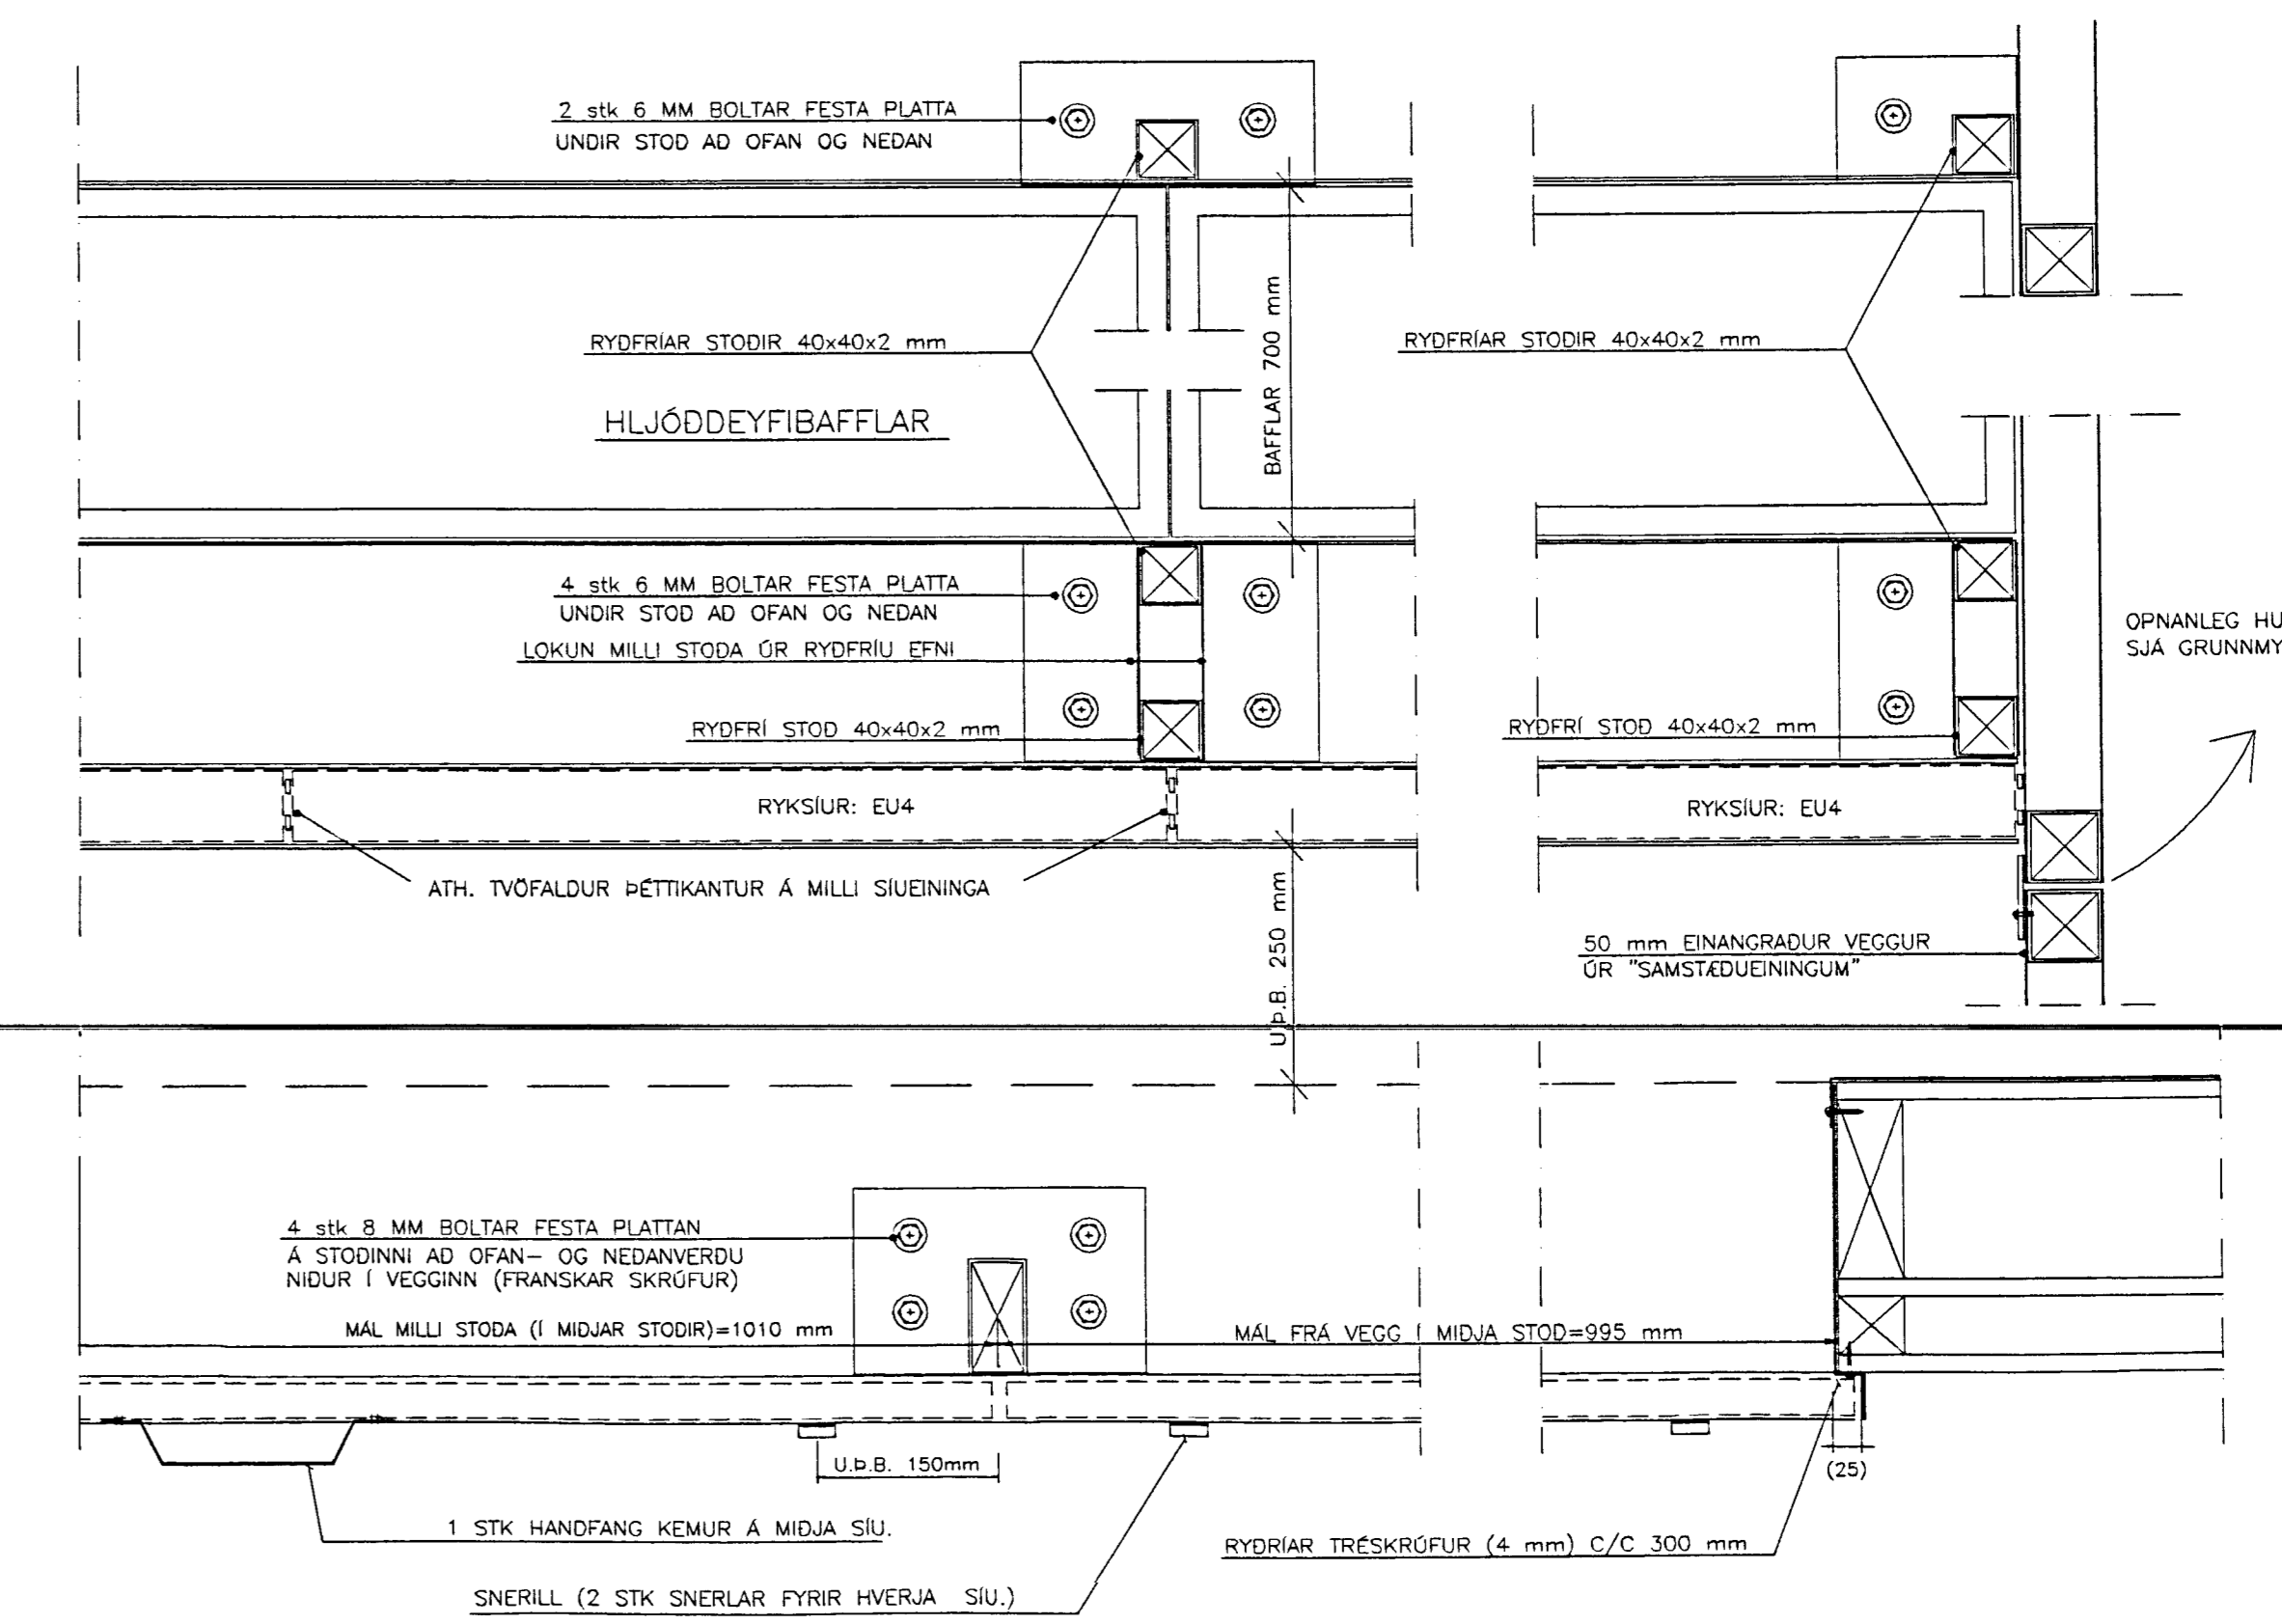

GILDIR FYRIR LOFTINNTAK HV01-1 (HV03-1 AD HLUITA)

4 SÉRMYND
05/06 MKV. 1:5

SKÝRINGAR:

SMIBA SKAL ALLA VINKLA, ÁFELLUR OG BRAUTIR ÓR 1,0 mm ÞYKKU AISI 316 RYDFRIU STÁLI YRIFARA SKAL ÖLL MÁL Á STABNUM ABUR EN SMIBI HEFST

ÁSKILIÐ, ELDRI TEIKNING OGILÐ

05 NOV 1998
Sigrún Gunnar Þorvaldsson

B - BREYTT 05.11.98 (TEIKNING STÆKKUÐ ÓR A1 Í A0) S.p.
A - VEBÓT 02.04.98 (M.A. BETT VIÐ SIUM OG HLJÓDDEYFI VIÐ AHU-HV01) S.p.

FORSJÁ
VERKFRÆBISTOFA FRV
SKULDDEYFI: 1, HETJANNA
SM 300 400 00 28 410 116 50 450
NETFANG: forsj@netunum.is

DELTA - NÝ LYFJAVERKSMIDJA
SÉRMYNDIR AF LOFTINNTAKSRÝMI:
SNJÓSIGTI, SIUR OG HLJÓDDEYFING

SK/SÞ	1	SP	SAKS	JAN. 1998	239	606B
1:2	1:5	SAKS	02.39-SERM			