1

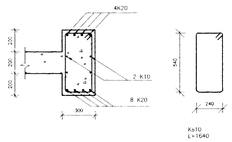

2

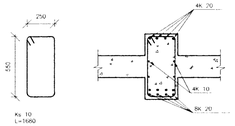

3

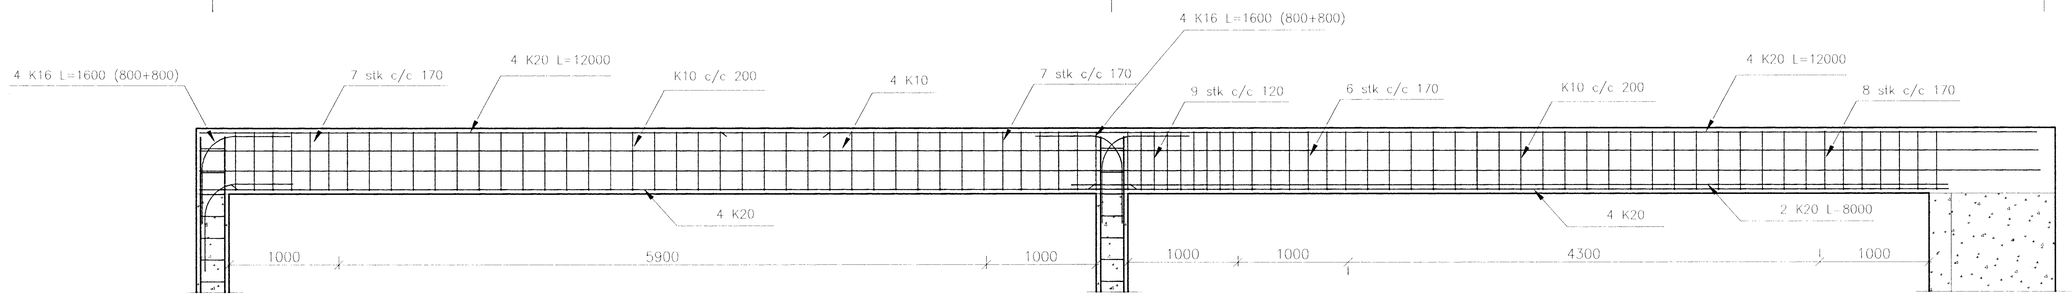

Biti í línu 2

M. 1:20 0 0.4 1.0 1.4 2.0 m

Byggingafulltrúi Hafnarfjarðar
Afgreitt þann
22 DES. 1997
Sigurbjartur Halldórsson

Verkfræðistofa Erlends Birgissonar
Hamraborg 12 700 Kópavogi
Sími 564 5322 Fax 564 5324
Netfang veb@islandia.is
Ráðgefandi verkfræðiþjónusta

A
B
C
D

Samþykkt

Delta hf Reykjavíkurvegi 76 H

Biti í þakplötu

H. 1:B 261156-2539
T. J.R
M. 1:
D. Des 97

B41