



GRAFA SKAL A.M.K 100CM NIDUR Í FYLLINGU, NIDUR Á BURDARHEFAN BOTN. BLEYTA OG ÞJAPPA SKAL FYLLINGU UNDIR HNALL SKV. FYRIRSKRIFT RB BLADS ÞANNIG AD TRYGGT SE AD NEGUR BURÐUR FYRIR STIGA FAÍST.
 STEYPA Í HNALL ER S300 OG BENDIJARN Ks500 BENDING HNALLS ER MED LYKKJUM K10 C/C 170. Þ K16 KOMA Í HORN LYKKJU OG MILLI ÞEIRRA EINS OG SÝNT ER Á TEIKNINGU.
 FESTING HRINGSTIGA NIDUR Á HNALL OG Í VEGGI SKAL VERA EFTIR FYRIRSKRIFT FRAMLEIÐANDA. ÁÐUR EN FRAMKVEMDIR HEFJAST SKAL GANGA ÓR SKUGGA UM AD EKKI LIGGI LAGNIR UNDIR HNALLI. KÓTAHÉD HNALLS ADLÖGUD AD TEGUND STIGA. SJÁ EINNIG TEIKNINGAR ARKITEKTS AF HRINGSTIGA.

HNALLUR UNDIR HRINGSTIGA VIÐ SUÐURHLIÐ BYGGINGAR
M 1:20


GRAFA SKAL A.M.K 100CM NIDUR Í FYLLINGU, NIDUR Á BURDARHEFAN BOTN. BLEYTA OG ÞJAPPA SKAL FYLLINGU UNDIR HNALL SKV. FYRIRSKRIFT RB BLADS ÞANNIG AD TRYGGT SE AD NEGUR BURÐUR FYRIR STIGA FAÍST.
 STEYPA Í HNALL ER S300 OG BENDIJARN Ks500 BENDING HNALLS ER MED LYKKJUM K10 C/C 170. Þ K16 KOMA Í HORN LYKKJU OG MILLI ÞEIRRA EINS OG SÝNT ER Á TEIKNINGU.
 FESTING HRINGSTIGA NIDUR Á HNALL OG Í VEGGI SKAL VERA EFTIR FYRIRSKRIFT FRAMLEIÐANDA. ÁÐUR EN FRAMKVEMDIR HEFJAST SKAL GANGA ÓR SKUGGA UM AD EKKI LIGGI LAGNIR UNDIR HNALLI. KÓTAHÉD HNALLS ADLÖGUD AD TEGUND STIGA. SJÁ EINNIG TEIKNINGAR ARKITEKTS AF HRINGSTIGA.

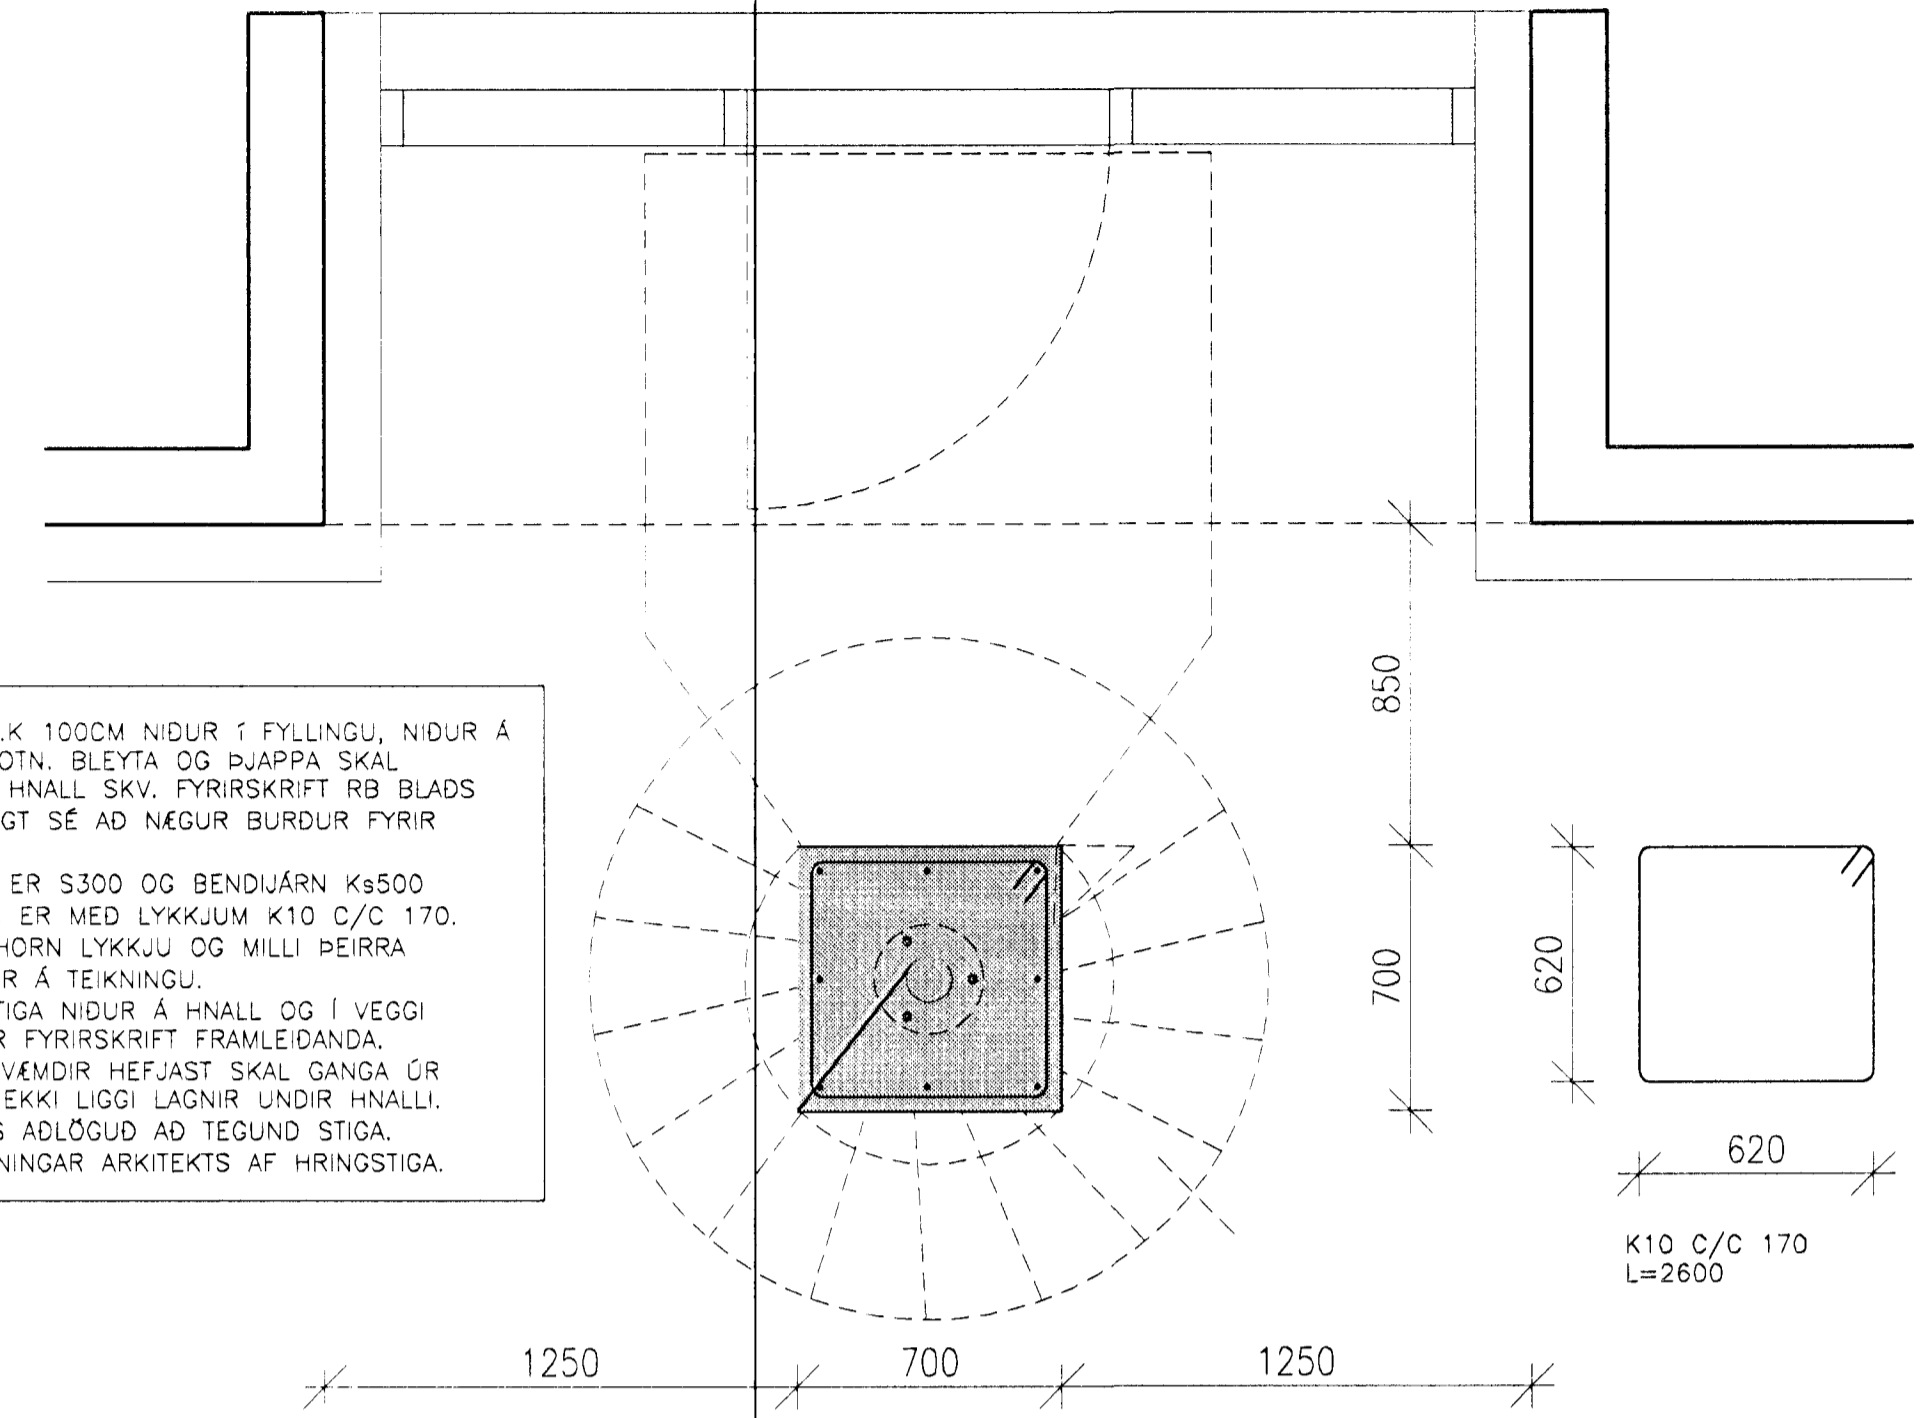

HNALLUR UNDIR HRINGSTIGA VIÐ NORDURHLIÐ BYGGINGAR
M 1:20

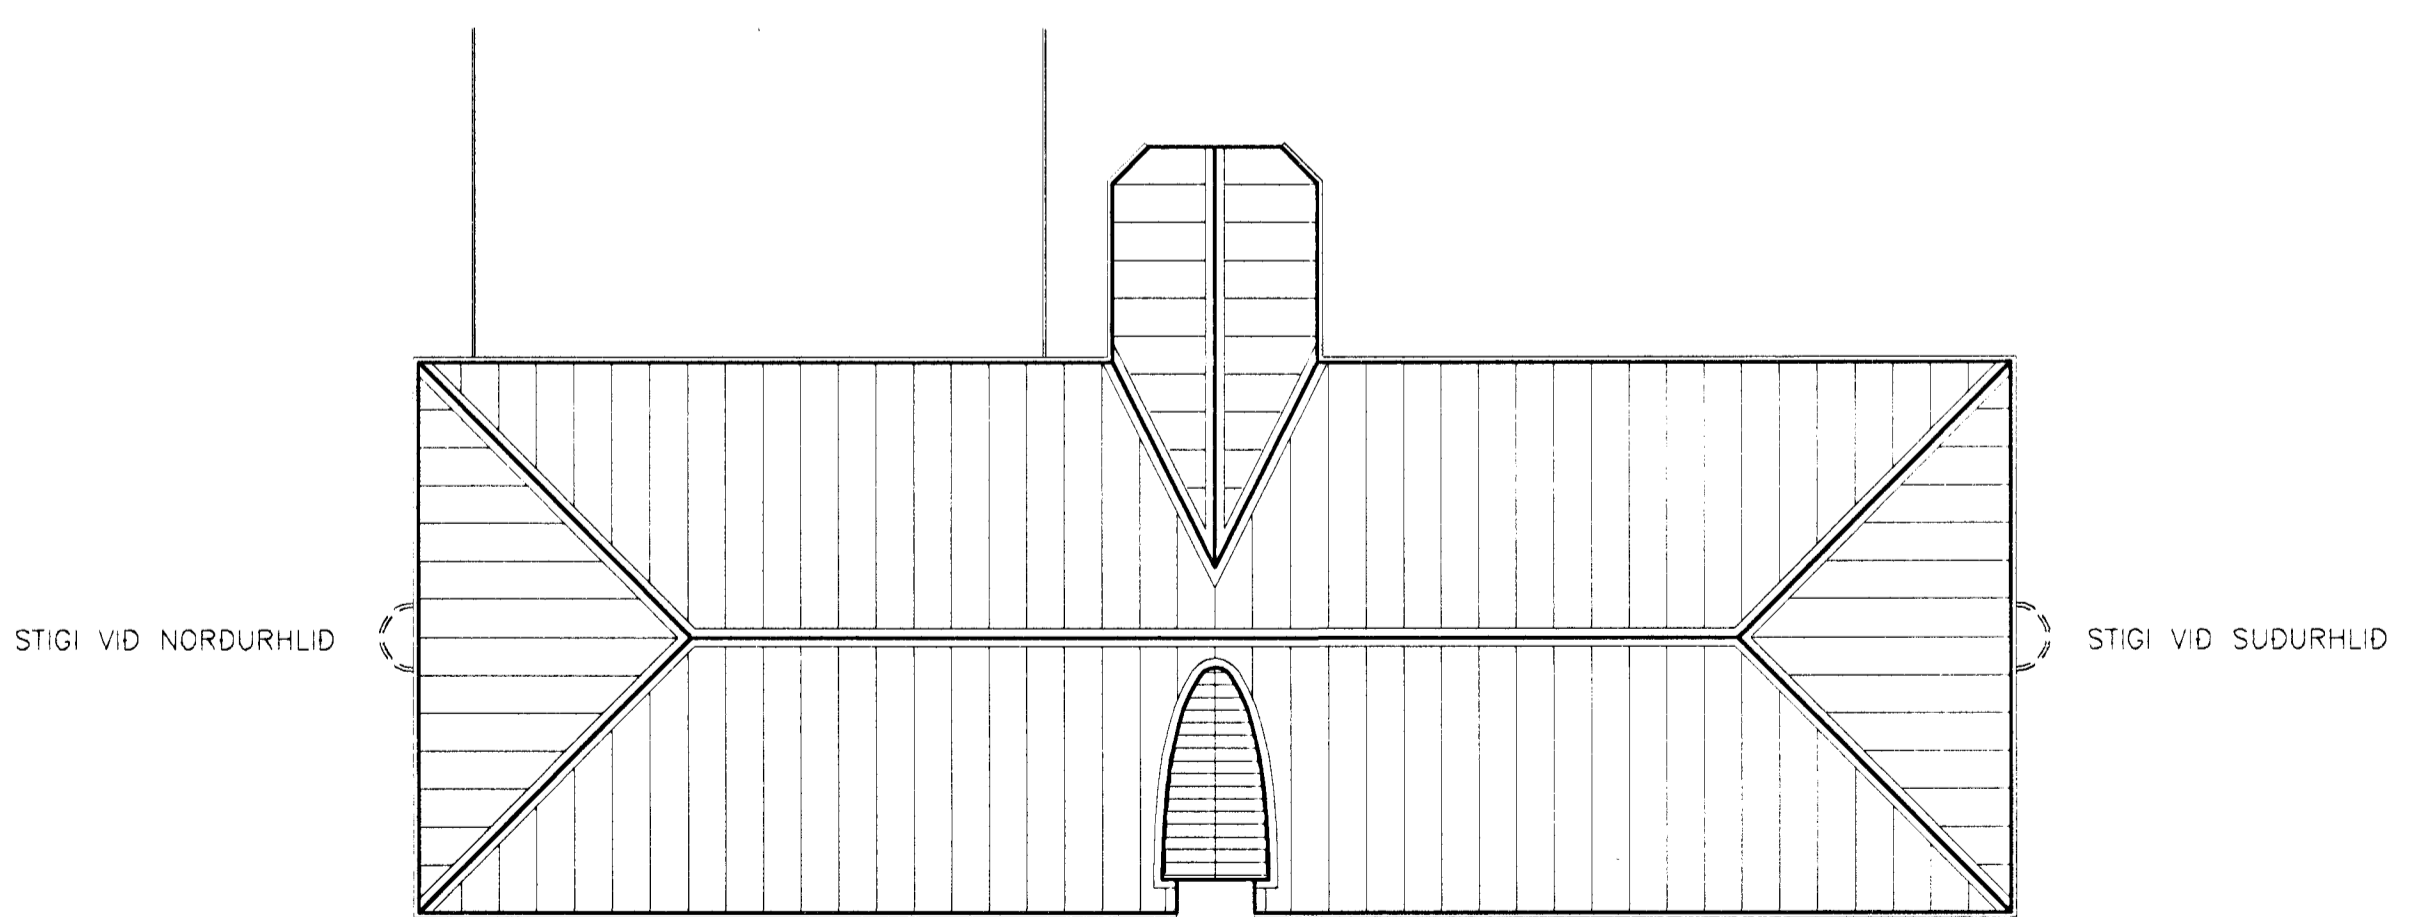

AFSTÖÐUMYND
M 1:200

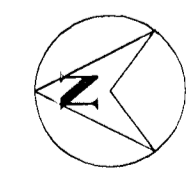

SKÝRINGAR


Kótar eru í m.y.s
Málsetningar eru í mm

Merkir hæðarkóti í sniði
Merkir hæðarkóti í plani
150 Merkir þykkt plötu

Sjá einnig skýringarblað

Held teikningar bar sem snið er tekið
Held teikningar bar sem snið er sýnt

SNIDMERKING

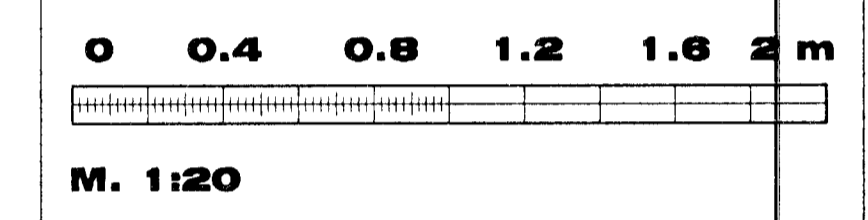

BREYTINGAR

A BREYTT 7-1-2000. UNDIRSTÖÐU VIÐ SUÐURHLIÐ BREYTT.

Sambýtt
Sambýkki aðeinhöfundur

VERKHEIT
VERKFRÆÐISLOFA ERLENDS BINGLASONAR
Hamraborg 12 200 Kópavogi
Sími 564 3322 Fax 564 3324
Netfang veb@islandia.is GSM 898 1198
Ráðgjafi og höfundur
Byggingarfræðingur
Algreitt þann

03 MARS 2000
TEIKNINGAR
KPMQ ENDURSKOENDUR
REYKJAVÍKURVEG 76 HAFNARF.
B200

HEITI TEIKNINGAR
Undirstöður undir hringstiga við suður og norðurhlíð.

Dagsetning NOV 99	Teiknað JR	Hannað ESB	Kvæði 1:20,500	Tölvuvald 281156-2539
----------------------	---------------	---------------	-------------------	--------------------------