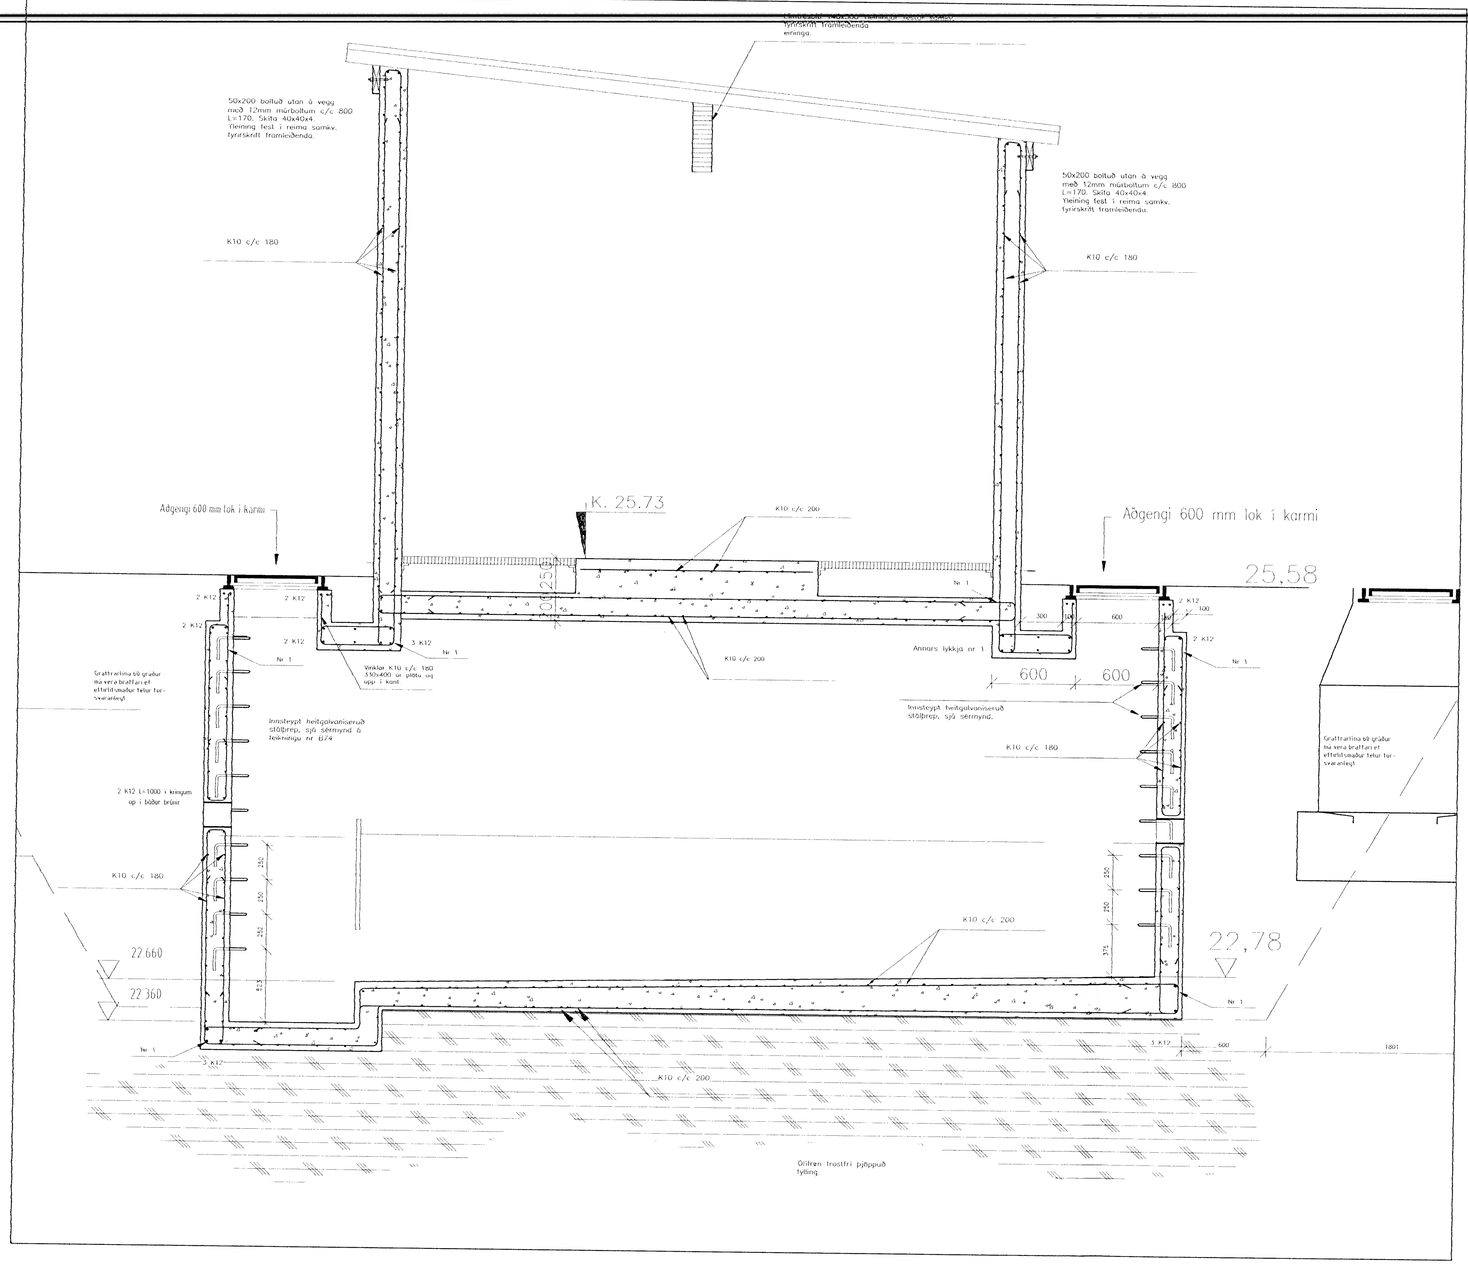

Snið í settank
M 1:50

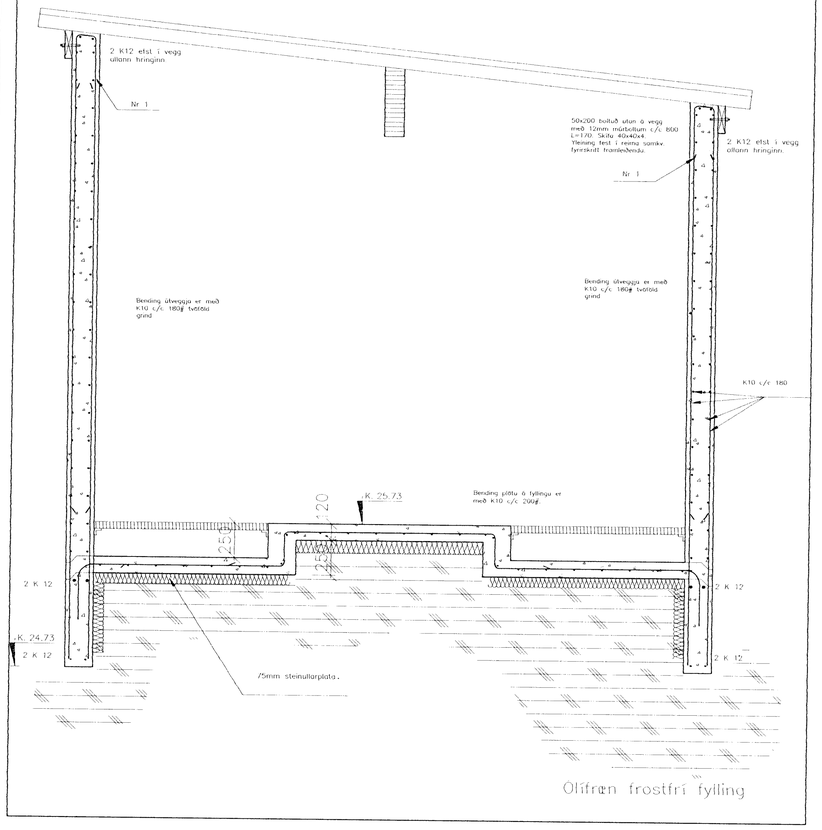

Snið í leysiefnageymslu
M 1:50

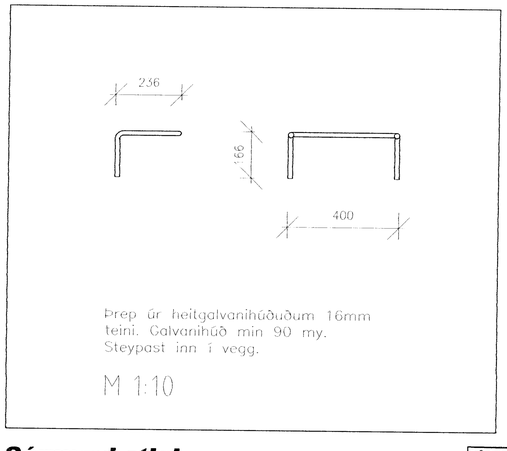

Þrep úr heitgalvanihúðuðum 16mm teini. Galvanihúð min 90 my. Steypast inn í vegg.

M 1:10

Sérmynd stigi
M 1:10

M. 1:50 0 1 2 3 4 5 m

SKÝRINGAR

Sjá skýringarblað
Steypa í tank og hús er S300
Járn Ks 400
Límtré er L40
Timbur er K18
Bending sjá einnig skýringarblað.

Byggingafulltrúi Hafnarfjarðar
Afgreitt þann
06 JAN. 1998
Sigurbjartur Halldórsson

Verkfræðistofa Erlends Birgissonar
Laugaveg 168 105 Reykjavík
Sími/Fax 561-6461, 853-5991
Nettang veb@treknet.is
Ráðgefandi verkfræðiþjónusta

A
B
C
D

Samþykkt.

B71 settankur.dwg

Delta hf Reykjavíkurvegi 78 H
Sniðmyndir
Leysiefnageymsla og settankur.

H. F.B 261106-2559
T. J.R
M. 1:50
D. SEPT '97

B72