

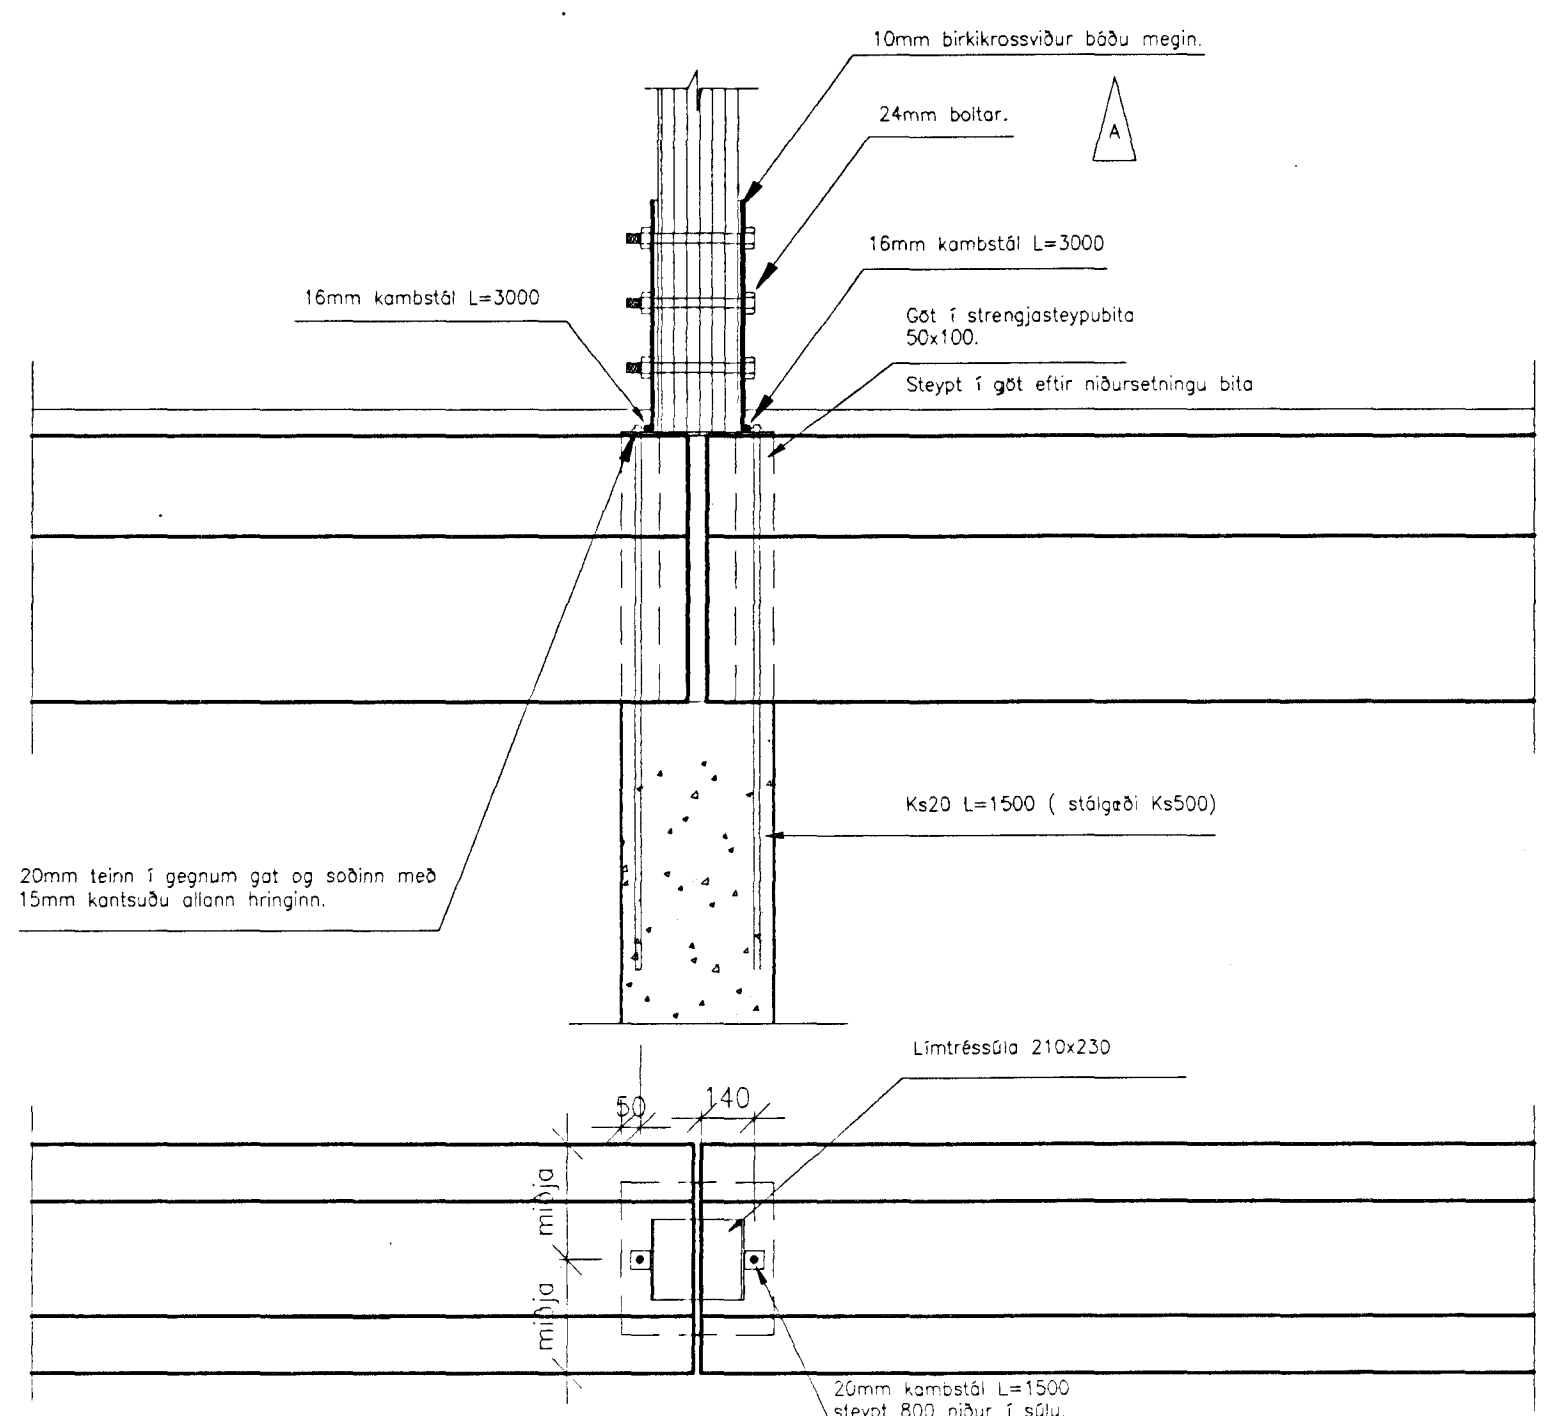
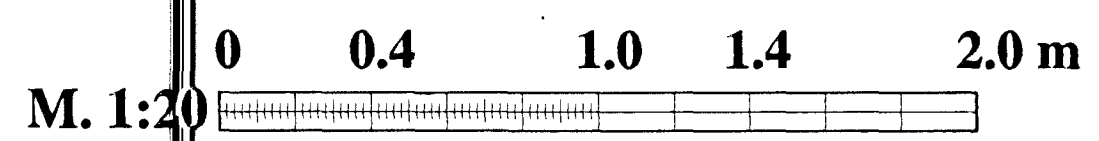


Steypt súla M 1:20

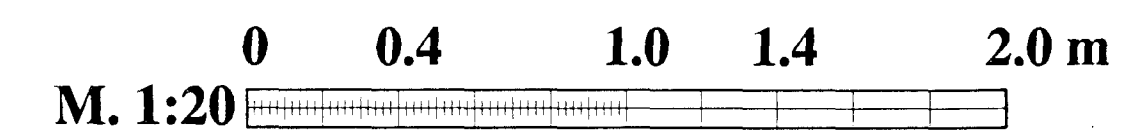

Áseta strengjasteypubita M 1:20

2 SNID
B B12
M. 1: 20

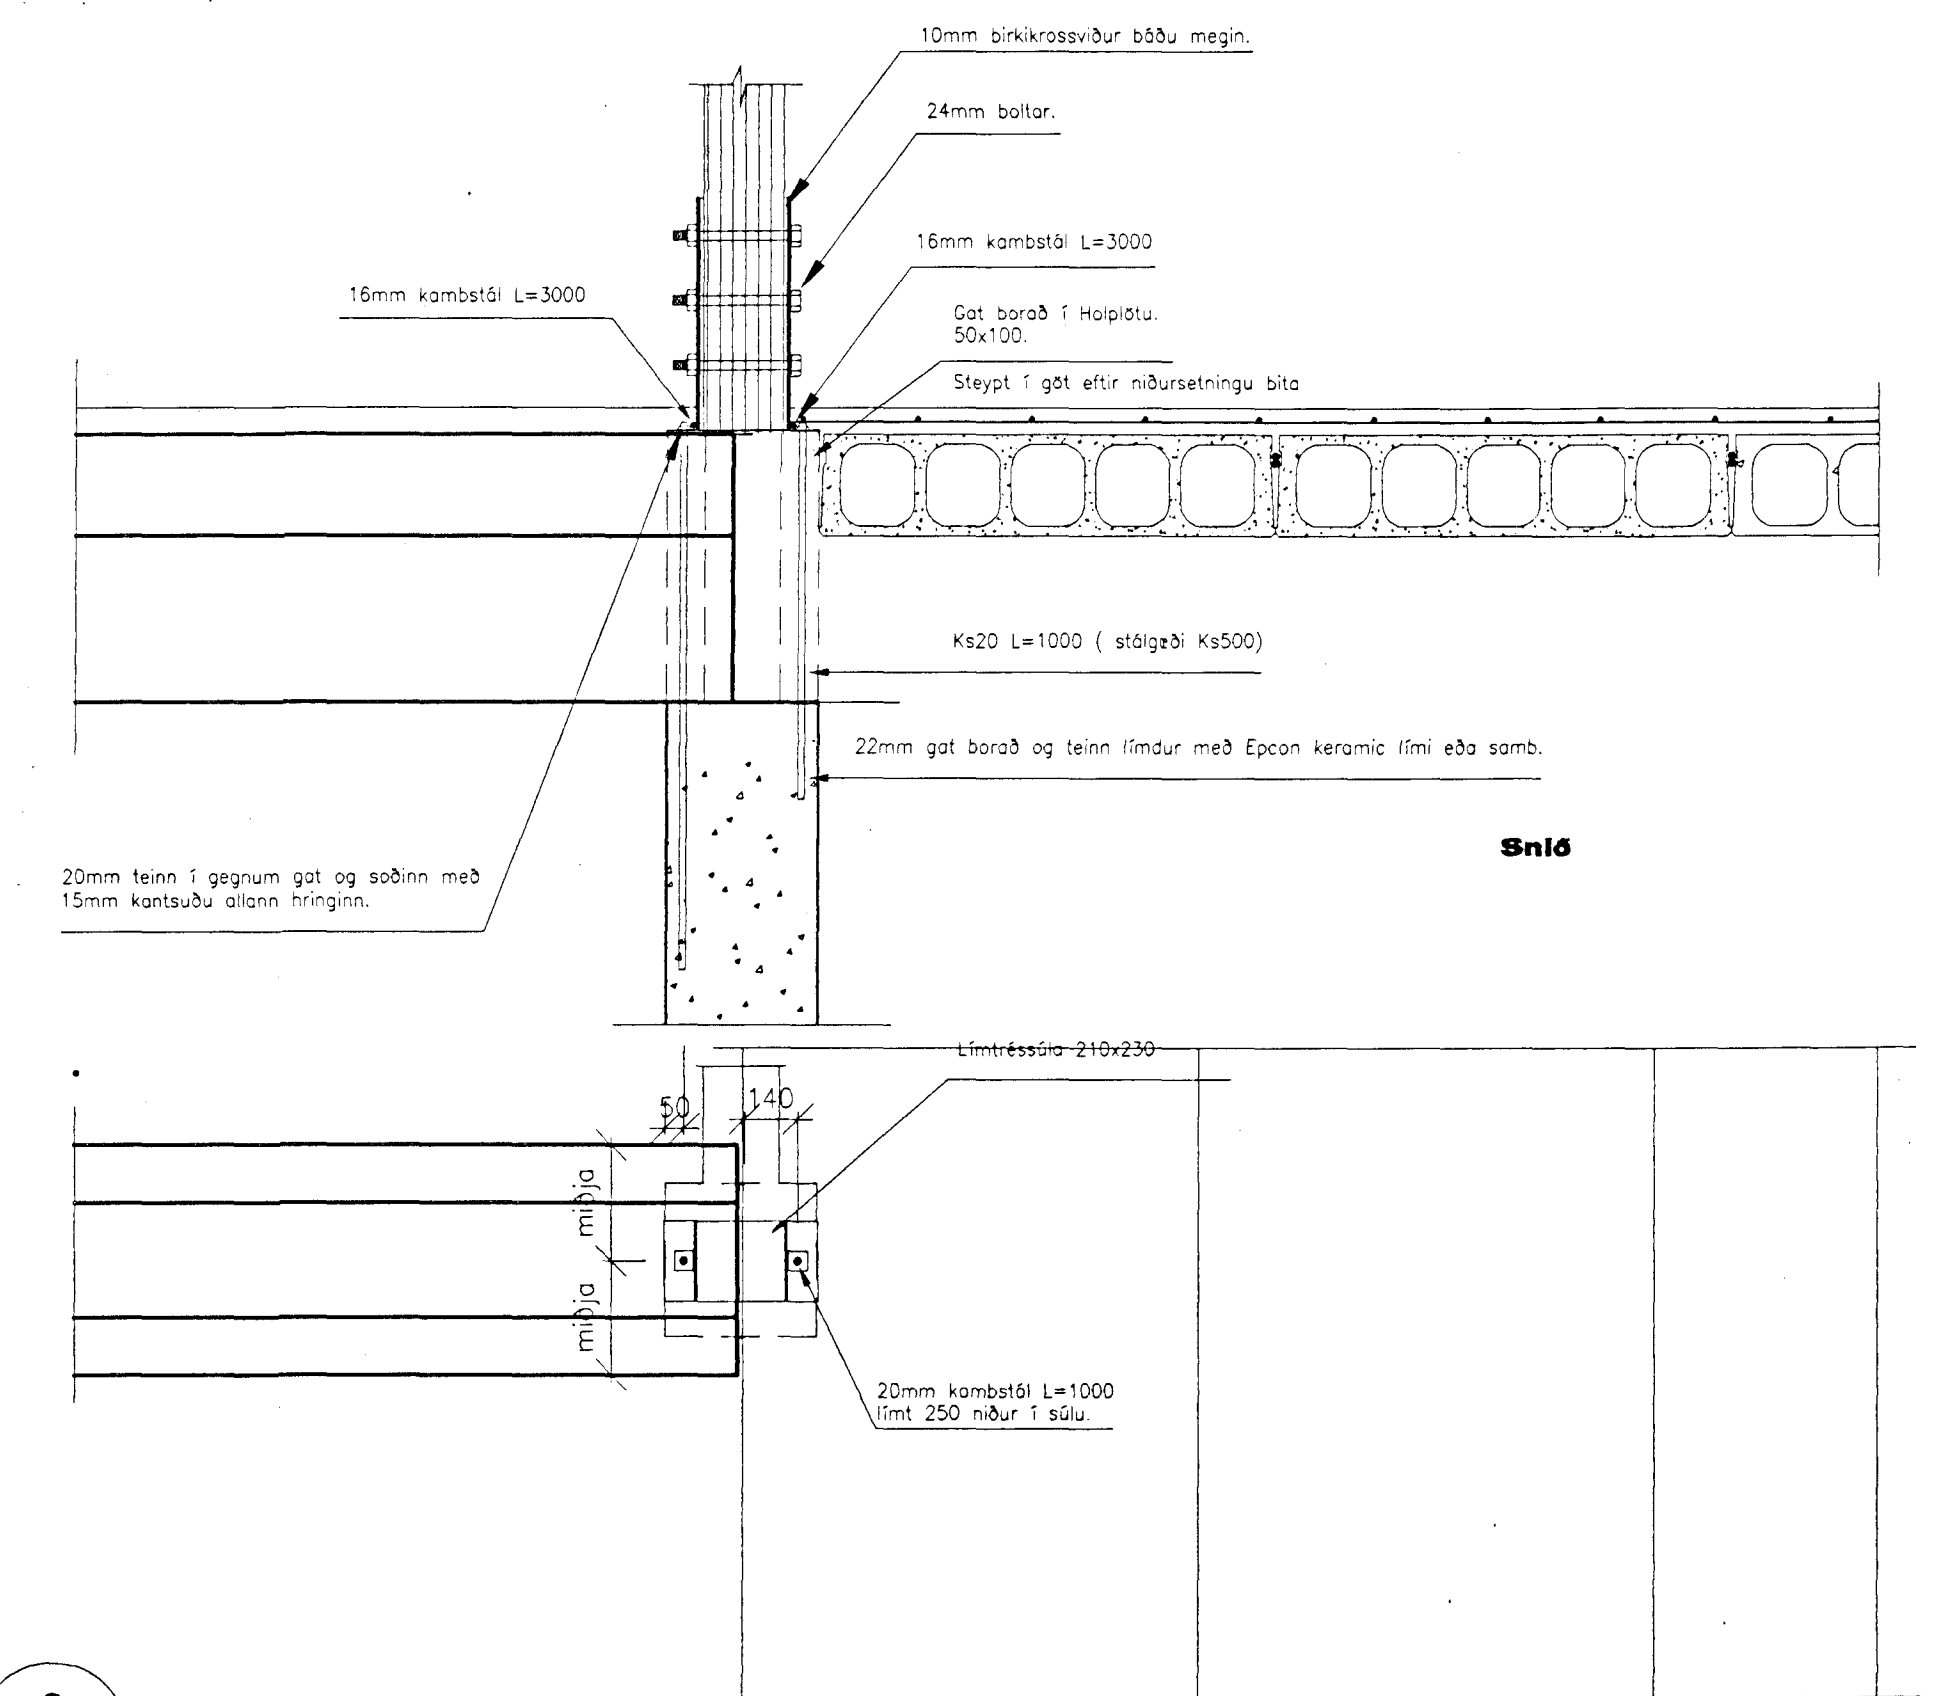

Byggingafulltrúi Hafnarfjarðar
Alfreidd Þann
03 SEPT. 1997
Sigurbjartur Halldórsson

VERD Verkfæðastofa Erianda Bragssonar
Lauvöveg 168 105 Reykjavík
Sími/Fax 561-6461, 853-529
Netfang ver@treknet.is
Ráðgefandi verkfræðingur

A. Breytt 29/8/97 Tengingu yfir holplátu og snið 2. bett við.
B.
C.
D.

Sambykkt. *[Signature]*
Burdagid

DELTA hf Reykjavíkurvegi 78 H
Snið í bita og súlur

H.E.B. 28104-2024
T. J. R.
M. 1:20
D. APRIL 97
B12
A