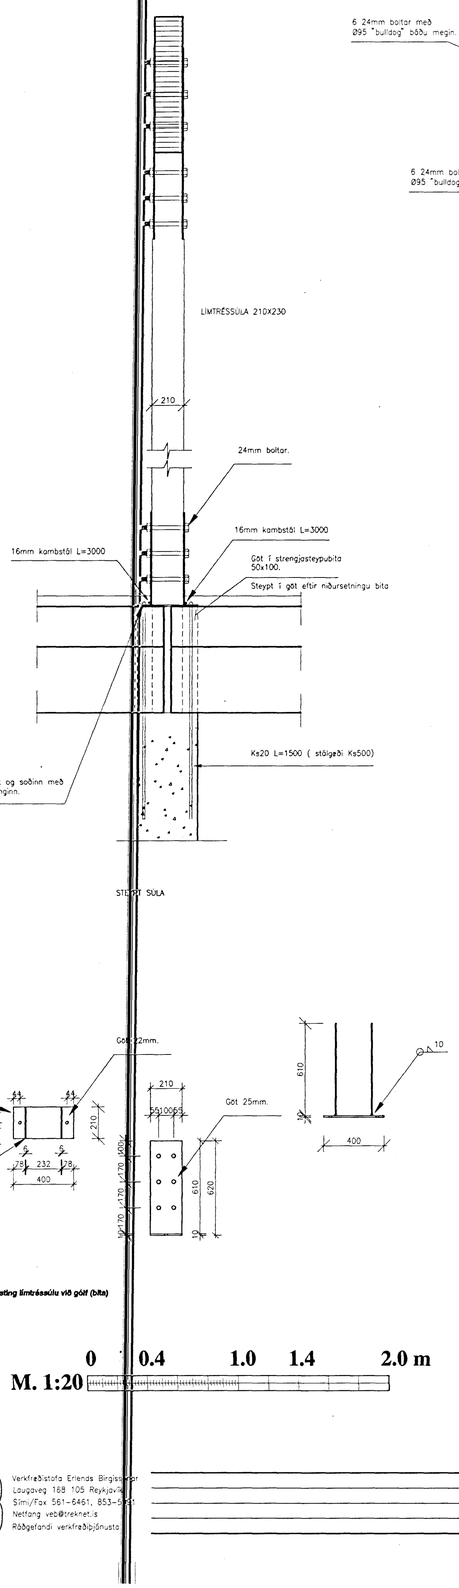

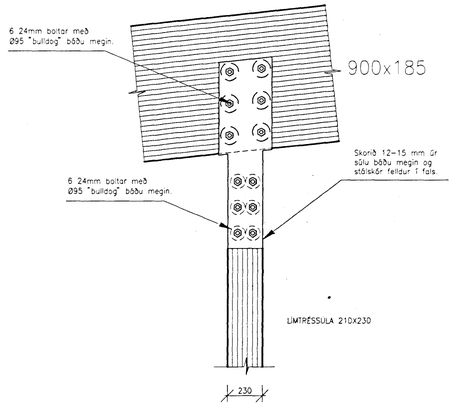

I SNIÐ
M. 1: 20

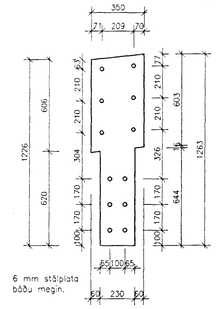

Festing límtrésbita og límtrésúlu.

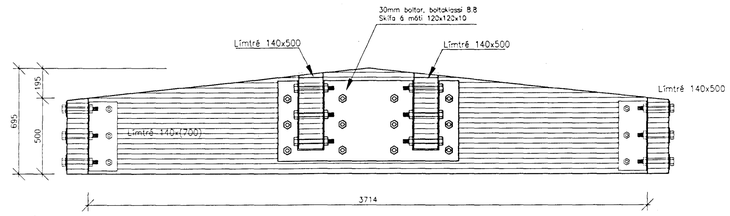

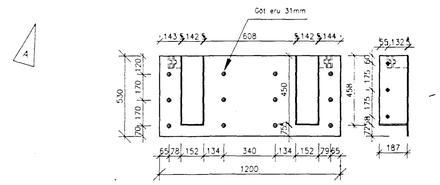

1 SNIÐ
M. 1: 20

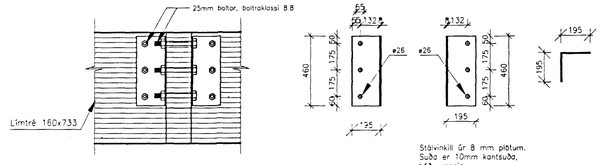

2 SNIÐ
M. 1: 20

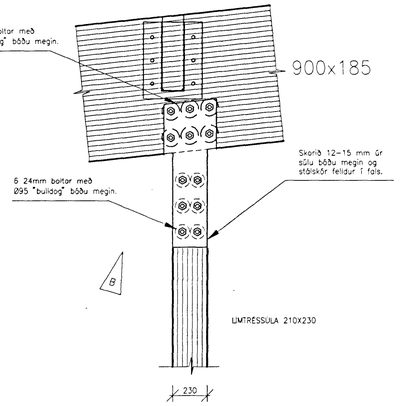

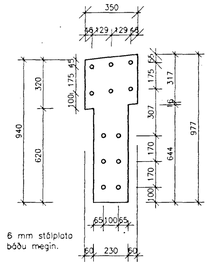

II SNIÐ
M. 1: 20

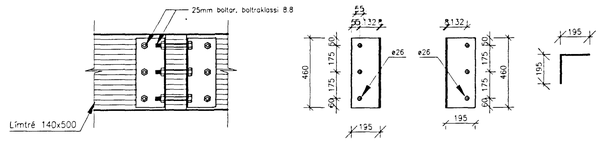

3 SNIÐ
M. 1: 20

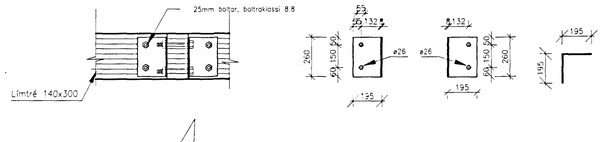

4 SNIÐ
M. 1: 20

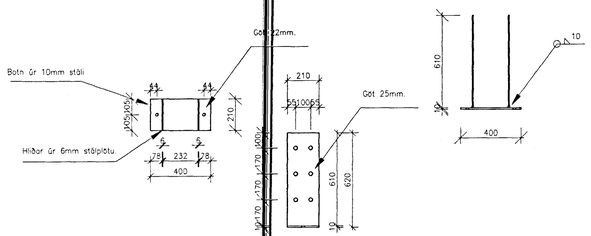

0 0.4 1.0 1.4 2.0 m
M. 1:20

Byggingafulltrúi Hafnarfjarðar
Afgreitt þann
03 SEPT. 1997
Sigurbjartur Halldórsson

Verkfræðistofa Eriends Birgissonar
Laugavegi 168 105 Reykjavík
Sími/Fax 561-6461, 853-5961
Netfang ves@treknet.is
Ráðgefandi verkfræðiþjónusta

A Breytt 25/8/97 Sniði nr 1 og 2 bætt við
B Breytt 29/8/97 Sniðumnr 3 ,4 og 11bætt við

Sampykkt.

THAKSNID.DWG

DELTA hf Reykjavíkurvegi 78 H
Þakvirki snið

B33_2
B