FRAMHALD SJÁ TEIKN. NR. G0258A/D3571/001X

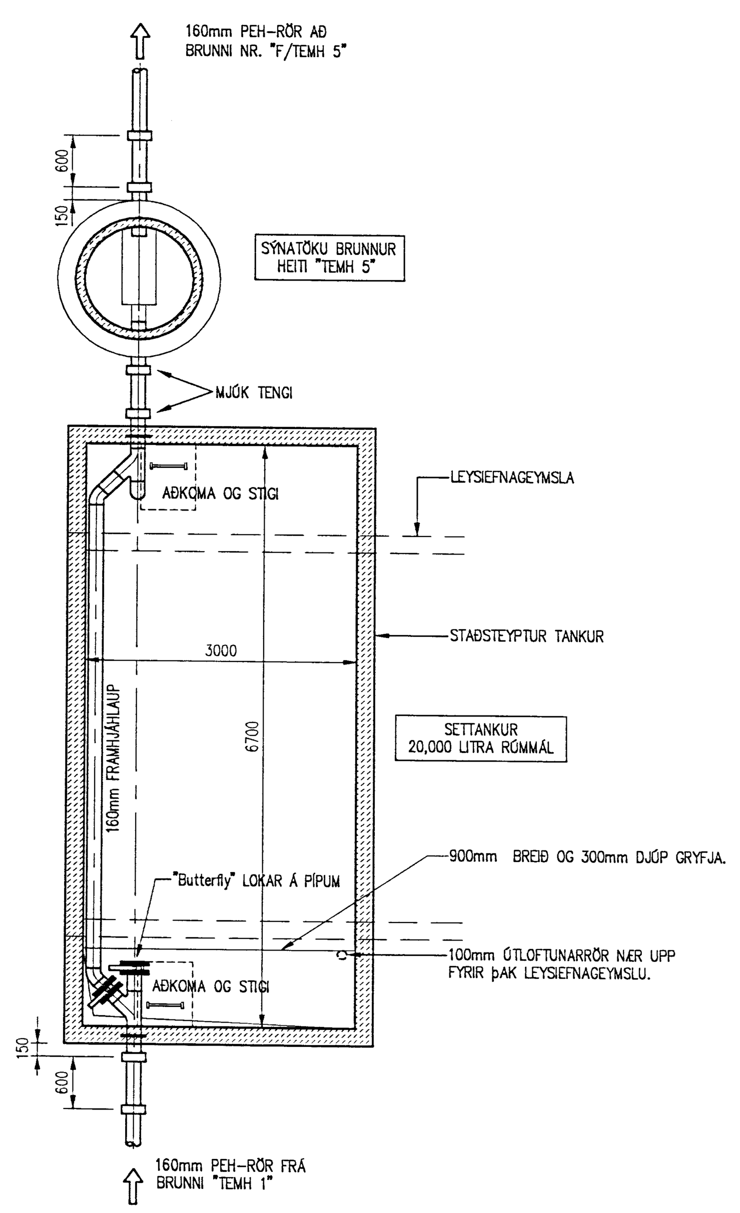

GRUNNMYND

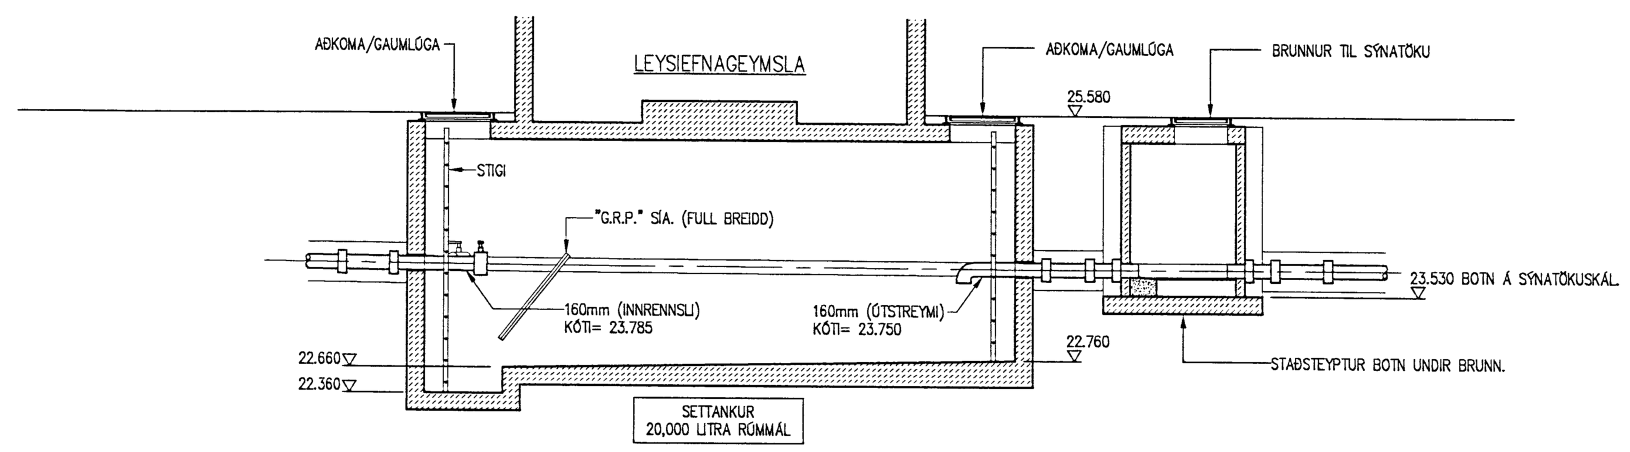

SNIÐ

Rev	Description	Date
D-is	ENDANLEG ÚTGÁFA Á TEIKNINGU. TEIKNING STÆKKUÐ ÚR A1 Í STÆRÐ A0	29/10/98
C-is	TEIKNING ÍSLENSKUÐ AÐ HLUTA OG BÆTT INN MERKI FORSJÁ EHF	10/03/98
TENDER ISSUE		
C	ISSUED FOR TENDER.	10/10/97
B	DIVERT VALVES & BY-PASS DRAIN REPOSITIONED IN SETTLEMNET TANK. REV. BY S.B. CAD BY G.C.J.	07/10/97
A	REDRAWN. REVISED TO GRAVITY SYSTEM AND IN-SITU CONCRETE TANK. REV. BY S.B. CAD BY G.C.J.	20/08/97

ENGINEER/ ARCHITECT	PROJECT DESIGN ENG/ARCH	DESIGN COORDINATOR	PROJECT MANAGER

Drawing Created by HS on 18/06/97
CAD by GCJ/Sþ Plotted

TANVEC
Tanshire House, Shackleford Road, Elstead, Surrey GU8 6LB UK
Telephone: +44 (0)1252 703663 Fax: +44 (0)1252 703684

Client
DELTA HF
ICELAND

ÁSKILIÐ, ELDR
TEIKNING ÓGILI

Project
NÝ LYFJAVERKSMIÐJA

Byggingafulltrúi Hafnarfjarðar
Afgreitt þann
09 NÓV. 1998
Sigurbjartur Halldórsson

Drawing Title
FRÁRENNSLISLAGIR:
SETTANKUR – GRUNNMYND OG SNIÐ

CAD File D050D-is | Scale 1:50

Drawing No.
G0258A/D15/4/050D-is

FORSJÁ
VERKFRÆÐISTOFA FRV
SKÓLAVÖRÐUSTÍG 3, REYKJAVÍK
SÍMI: 552 4090 OG 552 4710, FAX: 562 4390
NETFANG: forsja@centrum.is
SAMÞ.:

THIS IS A COMPUTER PRODUCED DRAWING
DO NOT AMEND BY HAND