




VESTLÆG HLIÐ

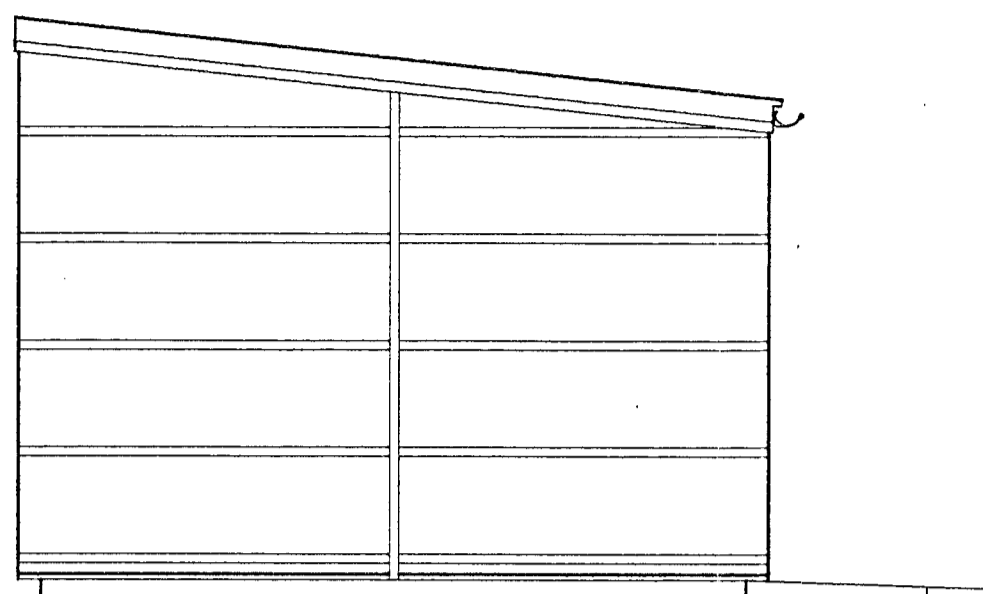


SUÐLÆG HLIÐ

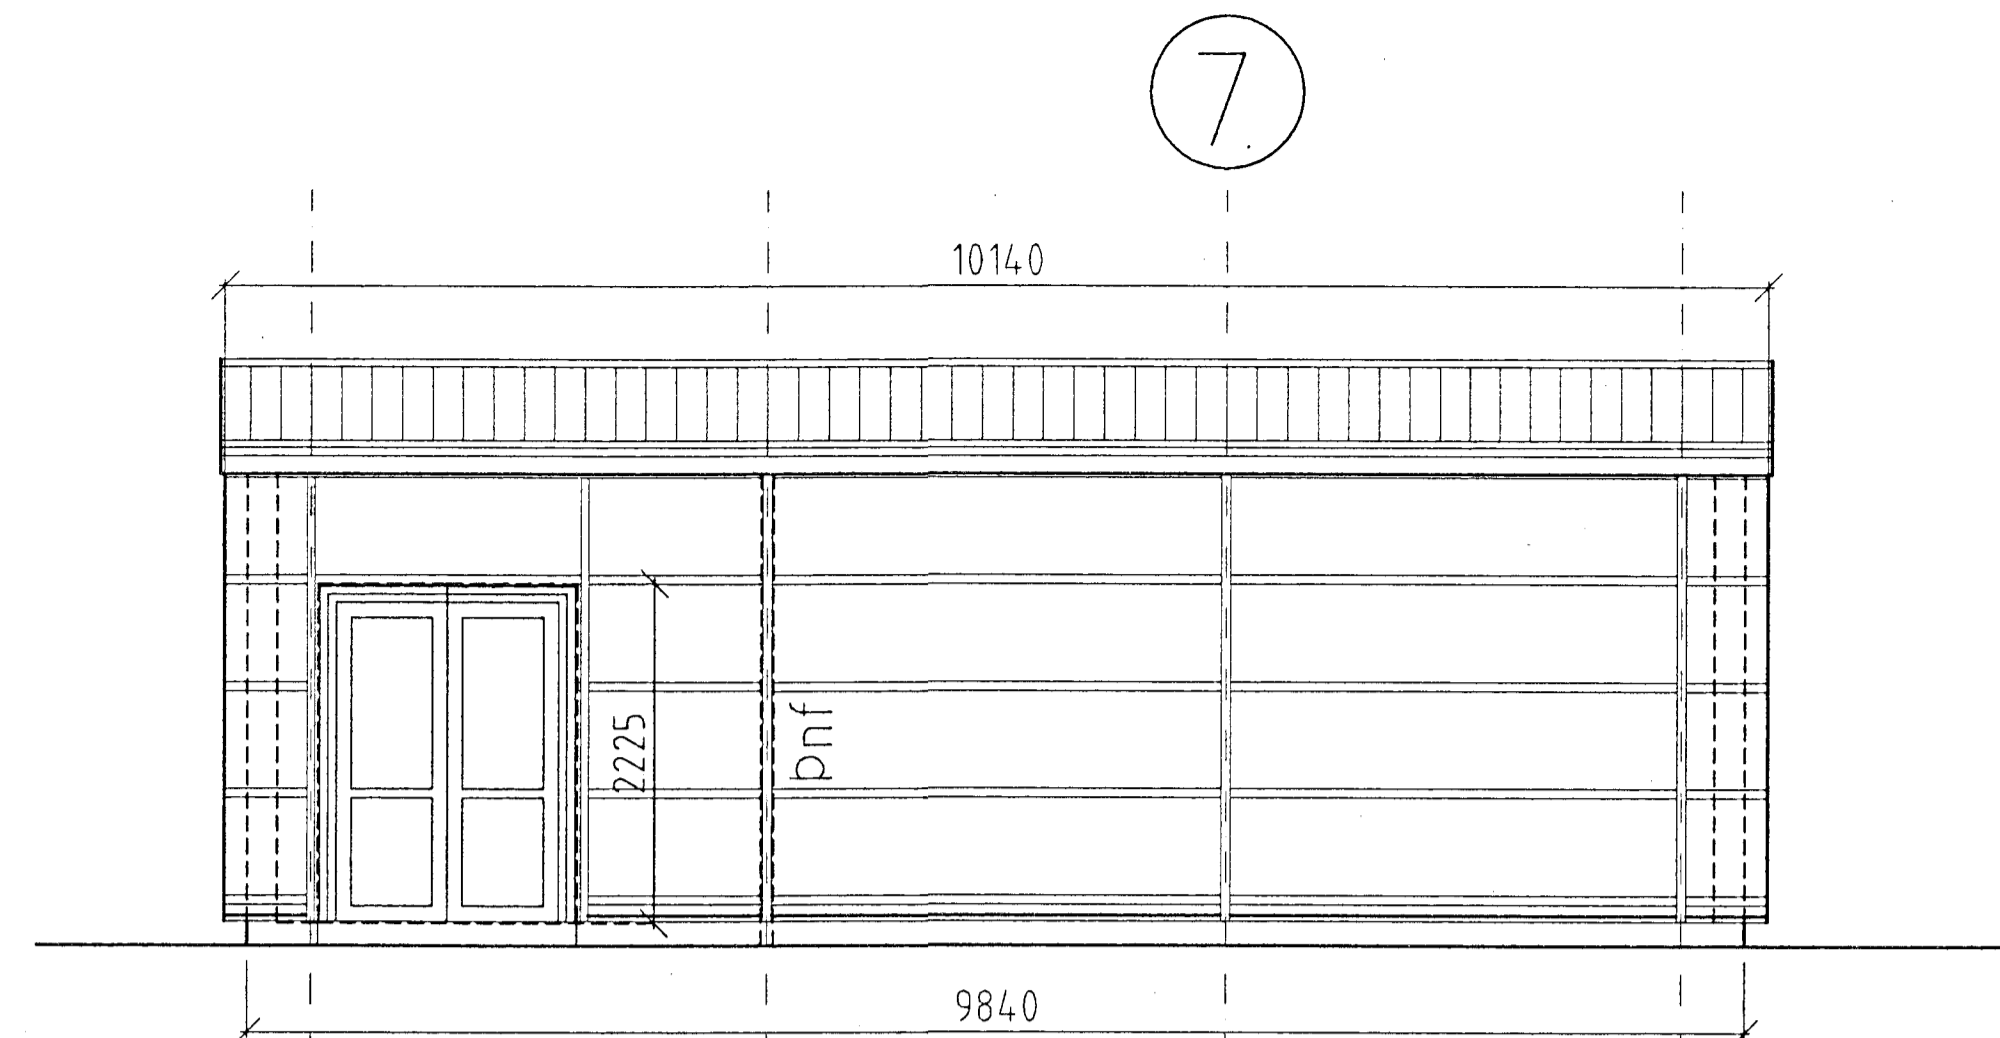


AUÐTLÆG HLIÐ

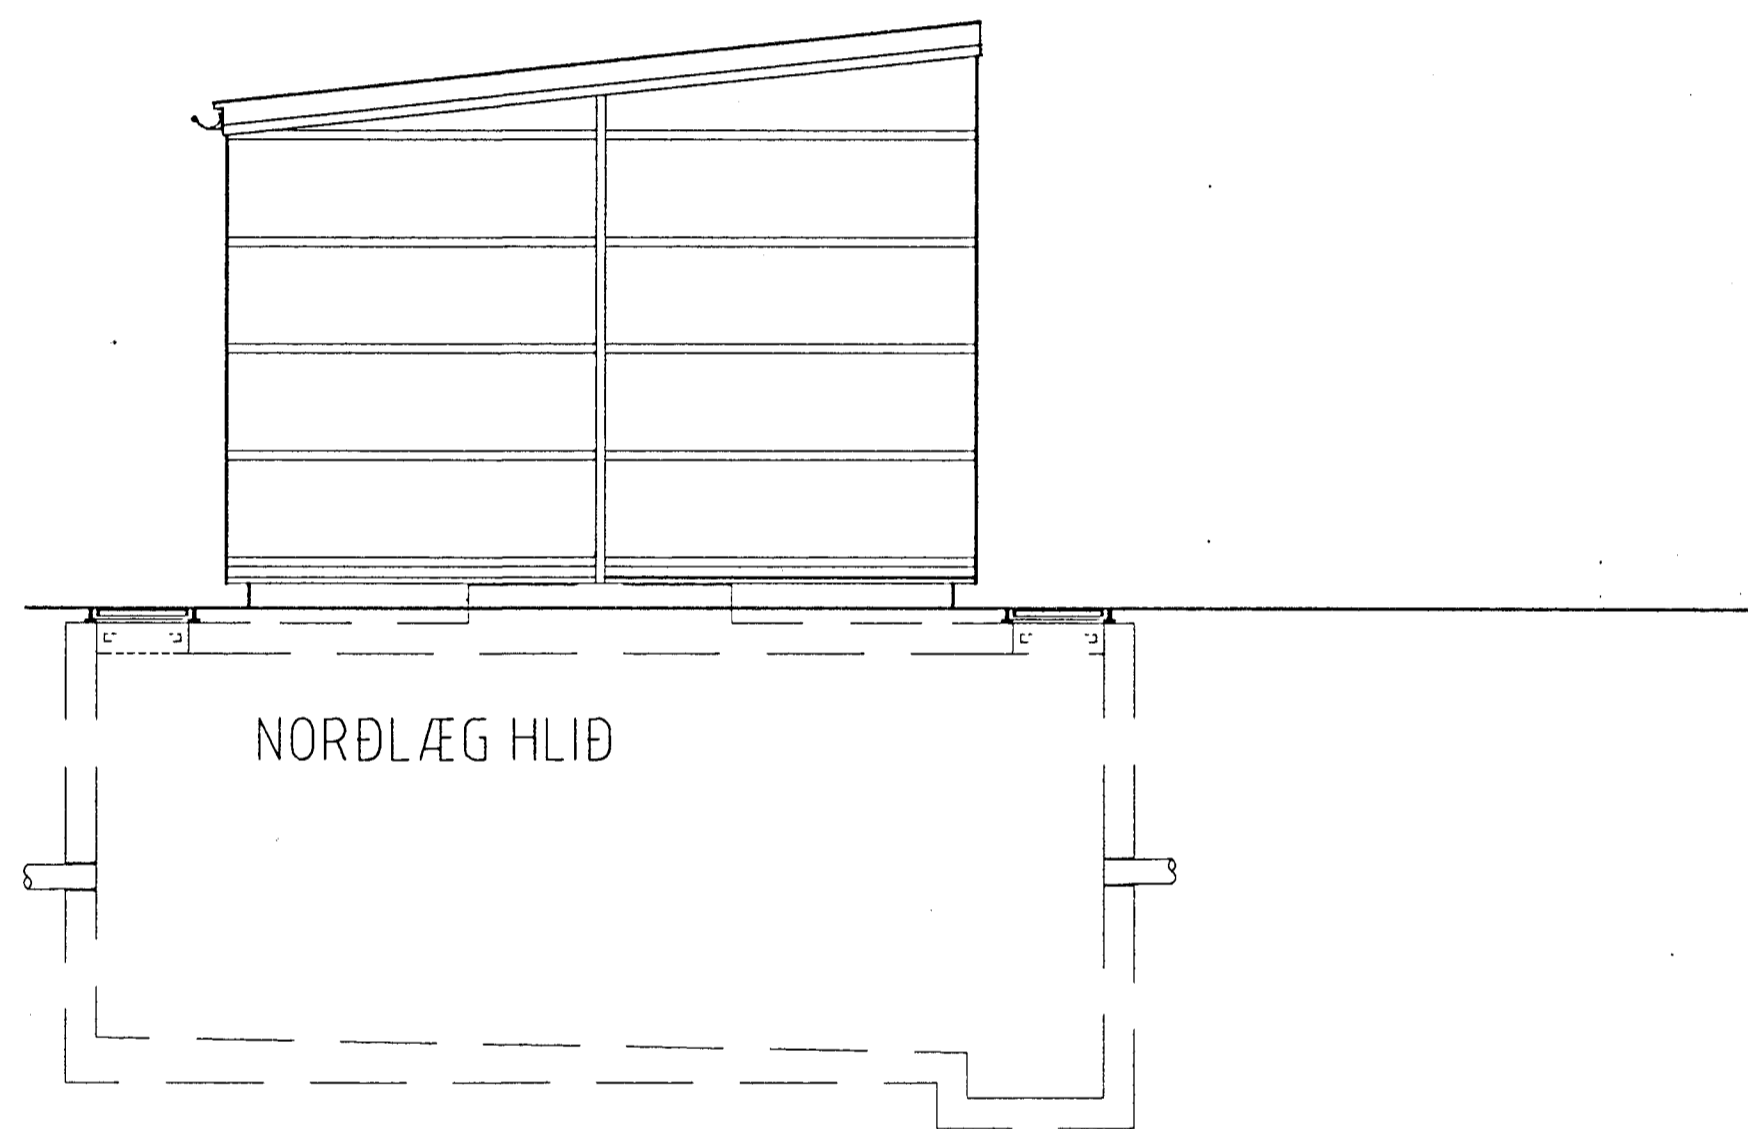

NORÐLÆG HLIÐ

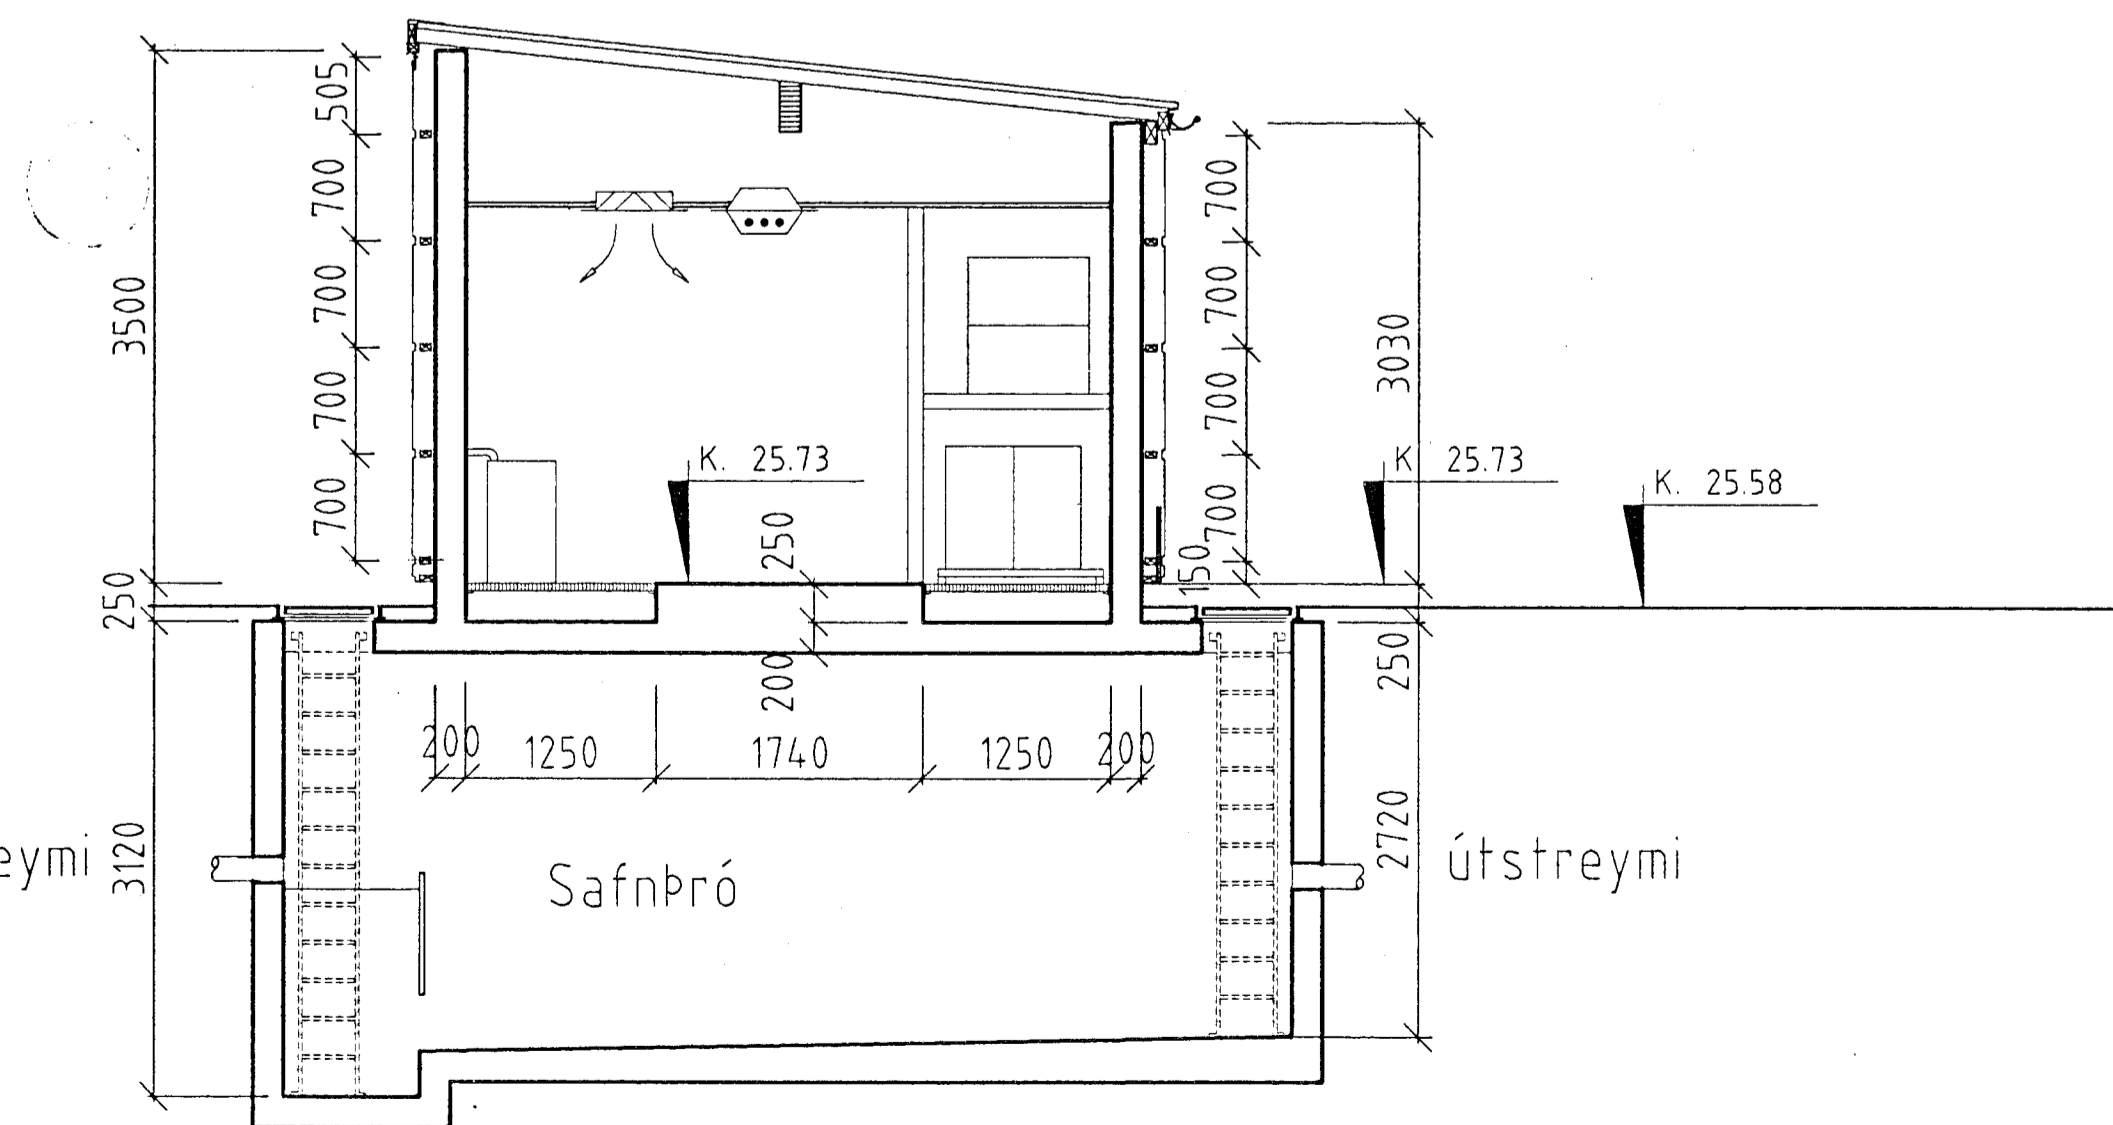

SNID G-G

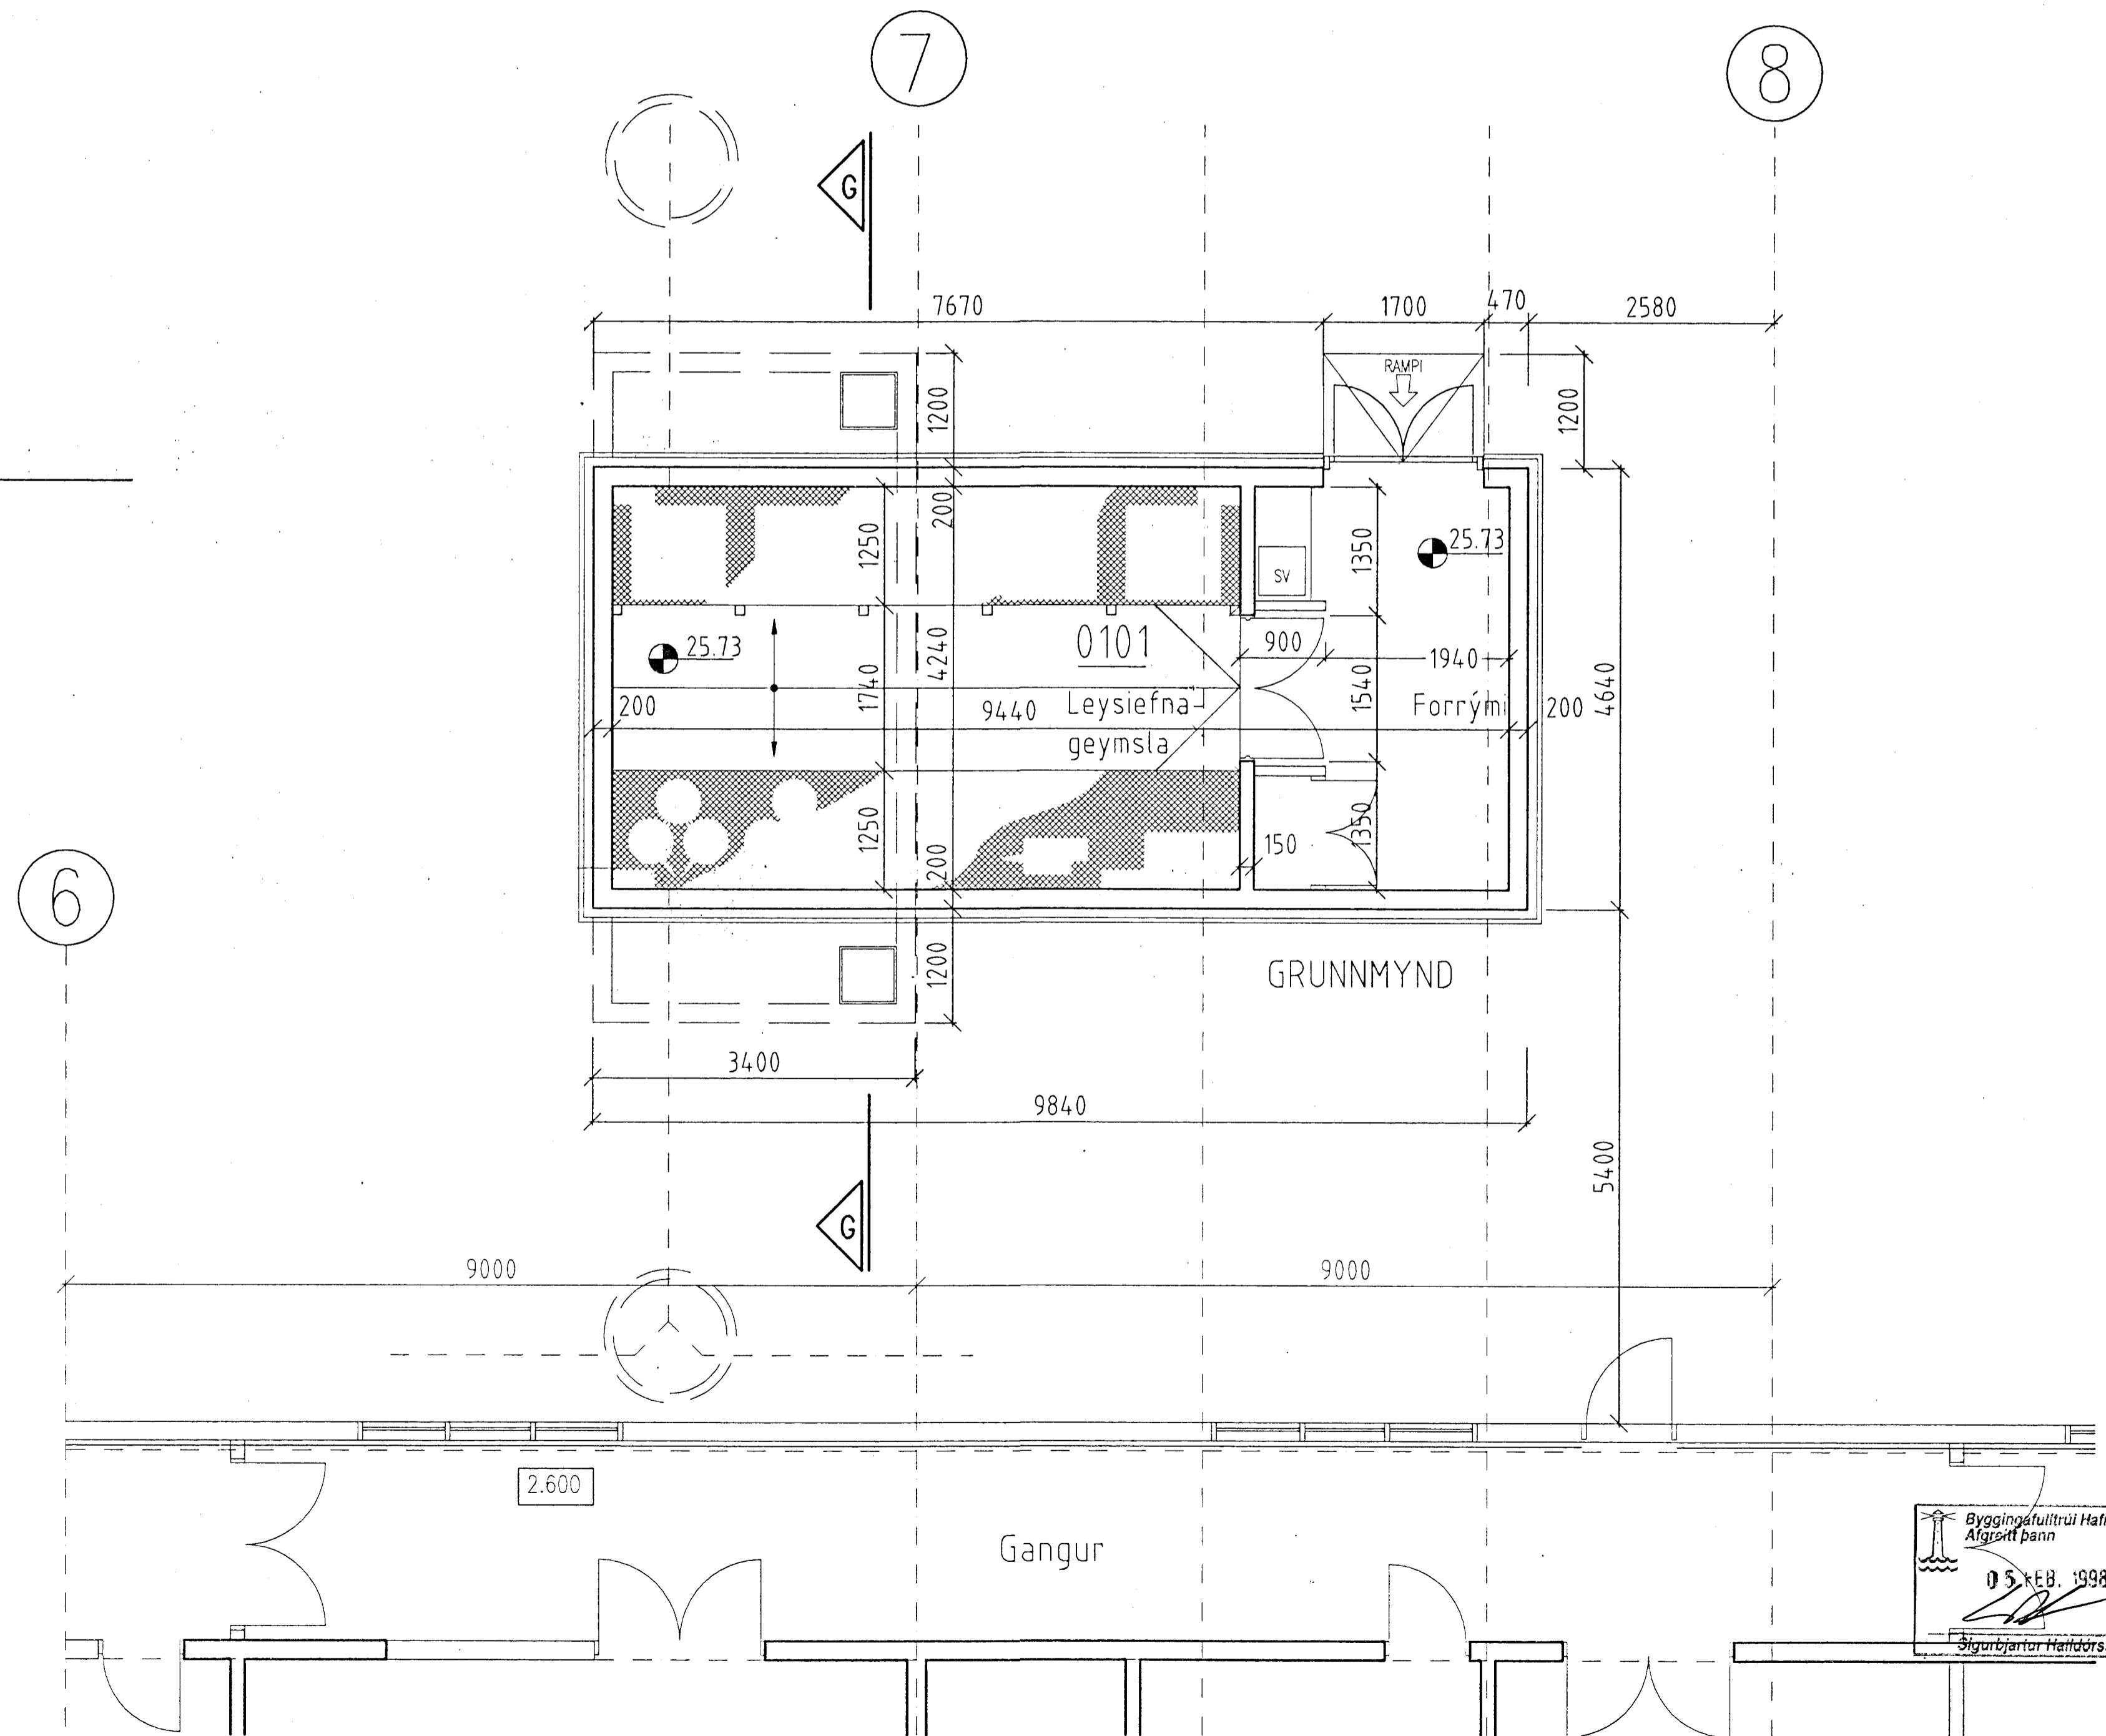

Verk: Delta hf Reykjavíkurgv 78 H
Heiti: Leysiefnageymsla/Verkteikn.

H.NG/GeS0
T. H.G/GeS0
M. 1:50
D. 06.01.98

A109

Byggingafræðingur
05. FEB. 1998
Sigrún Hjáltdóttir

Njardur Gerðal arkitekt FAI
Gunnar S. Óskarsson arkitekt FAI
TEKNIstofa SKIPHOLTIS 105 REYKJAVÍK
Sími 551 1985, Fax 551 1989

NG